


ORIENTACIJA PRIKAZANIH OBMOČJI

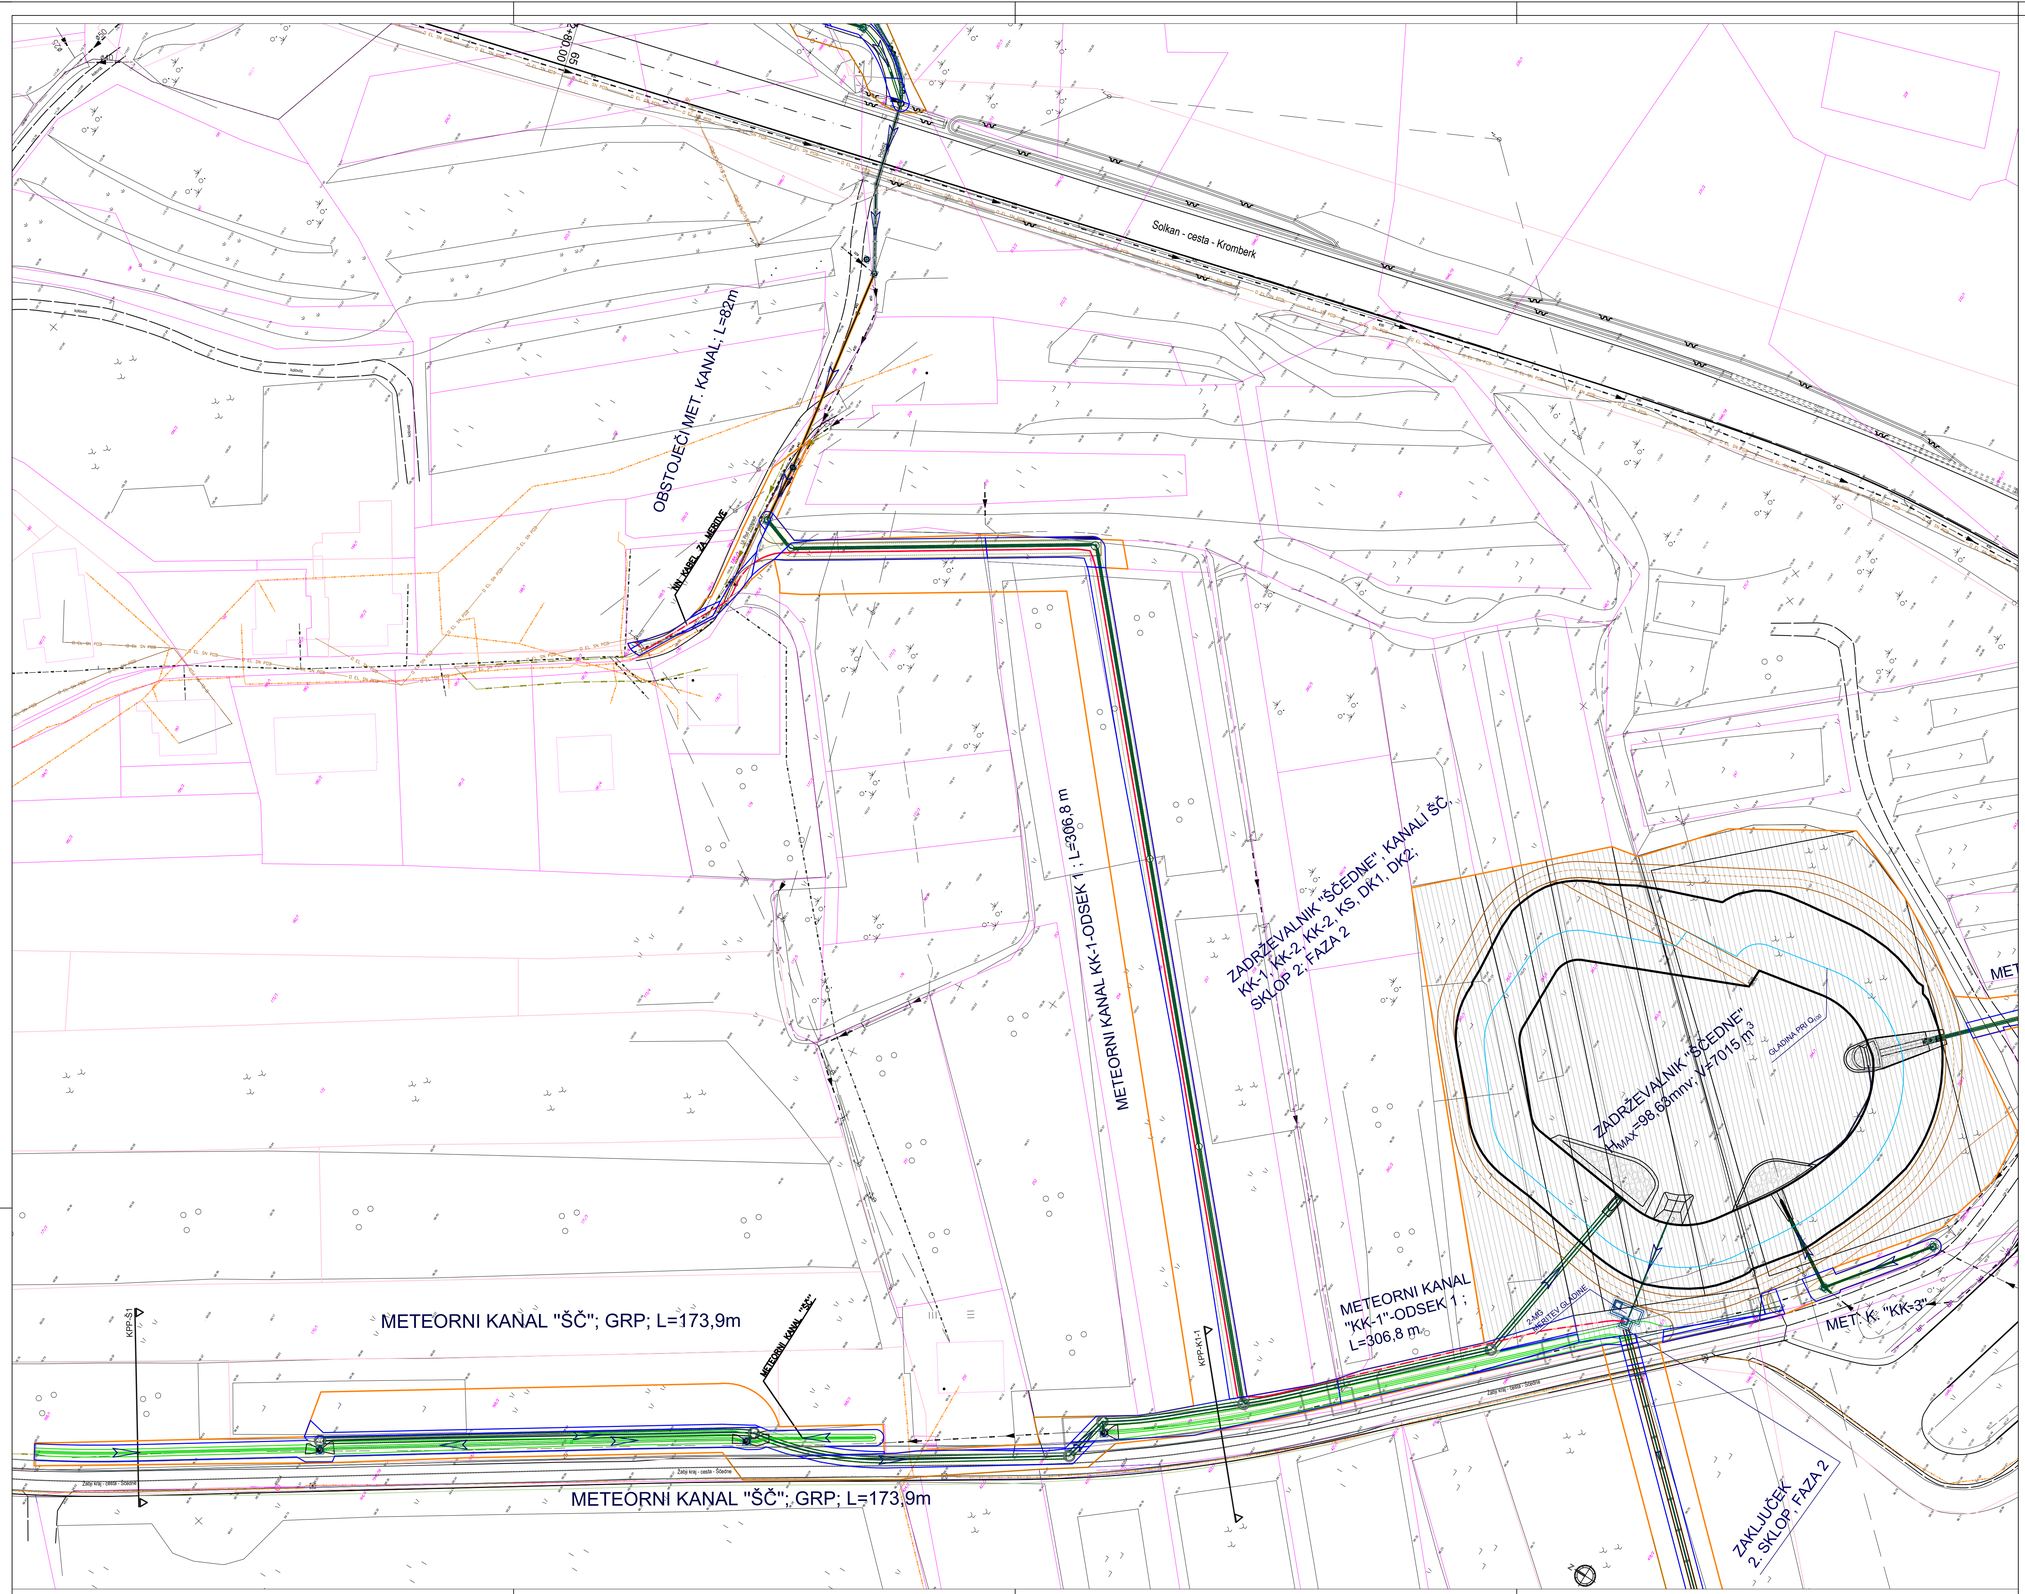

LEGENDA-KOMUNALNE NAPRAVE
OBSTOJEČE STANJE

- OBSTOJEČI VODOVOD
- OBSTOJEČA METEORNA KANALIZACIJA
- OBSTOJEČA MEŠANA KANALIZACIJA
- OBSTOJEČA FEKALNA KANALIZACIJA
- JAVNA RAZSVETLJAVA
- PLINOVOD VISOKI TLAK
- PLINOVOD SREDNJETLAČNI
- ELEKTRODENERGETSKI VOD NIZKE NAPETOSTI-NADZEMNO
- ELEKTRODENERGETSKI VOD NIZKE NAPETOSTI-PODZEMNO
- ELEKTRODENERGETSKI VOD VISOKE NAPETOSTI-PODZEMNO
- JAVNA RAZSVETLJAVA
- KABELSKA TV
- PODZEMNI TK VOD (TK-P)

LEGENDA-KOMUNALNE NAPRAVE
PROJEKTIRANO STANJE

- NAČRTOVANI KANAL IZ KANALET
- NAČRTOVANI KANAL
- NAČRTOVANI JAREK
- ODVODNIK ZBIRNI V SOČO
- KANALIZACIJA PVC CEVI
- DEVIACIJA NB CEVI
- DEVIACIJA VODOVODA RDČ/LIRNA LITINA
- PRIMARNI VODOVOD (NOVO)
- PRIMARNI VODOVOD ALI ZNOTRAJ IN PREDMET PROJEKTA)
- TK KANALIZACIJA (GRATEL)
- TK KANALIZACIJA TELEKOM
- KA TE
- ELEKTROKABELSKA KANALIZACIJA
- DEVIACIJA PLINA 4,0 bar; ∅ DN100
- DEVIACIJA PLINA 4,0 bar; ∅ DN180
- NAČRTOVANA REKONSTRUKCIJA PROVINCIJSKE CESTE
- NAČRTOVANI EL. VOD 1kV

LEGENDA-PRIZADETE PARCELE

- PARCELNA MEJA
- UREJENA PARCELNA MEJA
- ETALNA SLUŽNOST
- MEJA SOVPADAJOČE STALNE SLUŽNOSTI
- ZAČASNA SLUŽNOST ZA ČAS DEL
- ODKUP

sprememba:	opis spremembe:	datum:	podpis:

investitor:	RS, Ministrstvo za naravne vire in prostor DIREKCIJA RS ZA VODE Mariborska cesta 88, 3000 Celje	lokacija:	Nova Gorica
naročnik:	MESTNA OBČINA NOVA GORICA Trg Edvarda Kardelja 1, 5000 Nova Gorica	objekt:	Ukrepi za zagotavljanje poplavne varnosti širšega območja naselja Nova Gorica - odvodnik v Soču
projektant:	SPIT GRADBENI INŽENIRING d.o.o. Vojkova cesta 19, Solkan IDENT. ŠT.: IZS - 0893	opis risbe:	KATASTRSKI ELABORAT GRADBENA SITUACIJA - RETENCIJSKI BAZEN IN KANALI "ŠČ", "KK-1-ODSEK 1", "KK-2", "KK-3"

	ime in priimek:	id. št. IZS	podpis:	vrsta načrta:	
Vodja projekta	mag. Miran Lozej univ. dipl. inž. grad.	G-0378		0/2 - NAČRT GRADBENIH KONSTRUKCIJ	
Pooblaščeni inženir	mag. Muriz Kadribašić univ. dipl. inž. grad.	G-3484		faza projekta: PZR	merilo: 1: 500
Obdelal	Ivo Perlot mag. inž. ok. grad.			št. projekta: 014-36/22	št. načrta: 014-36/22-KE
Avtor risbe:	SPIT d.o.o. Nova Gorica			ident. št. risbe:	
Št. odseka:	arhivska št.:	faza/objekt: 003.2258		šifra risbe: G.305	črtna koda:

datum: nov. 2022
dop. nov. 2024
šifra CC: 2420
št. priloge: 2