




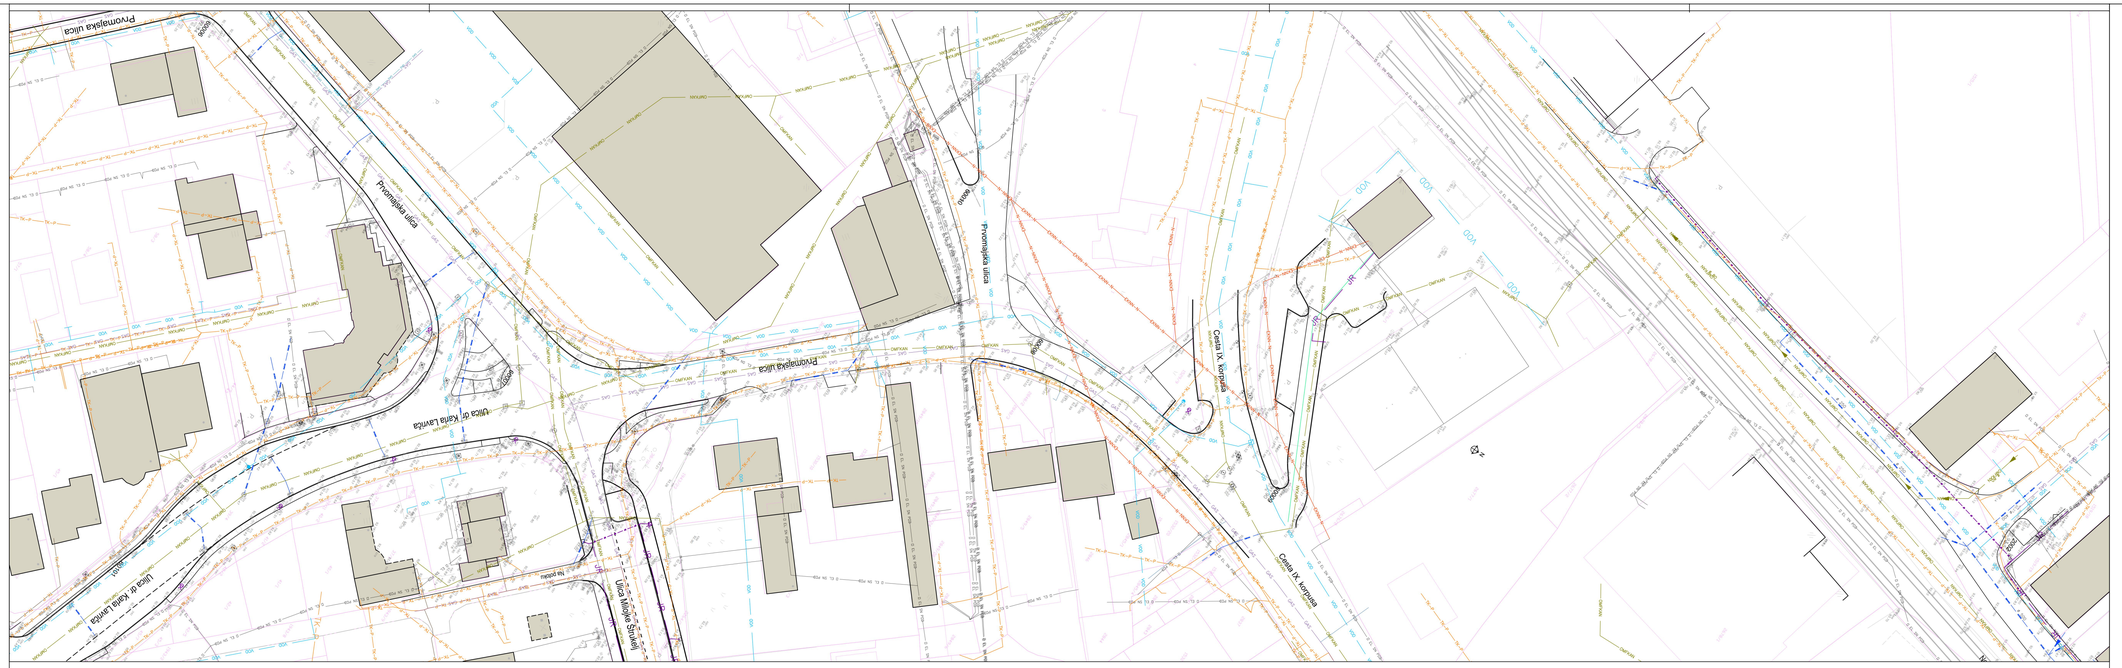

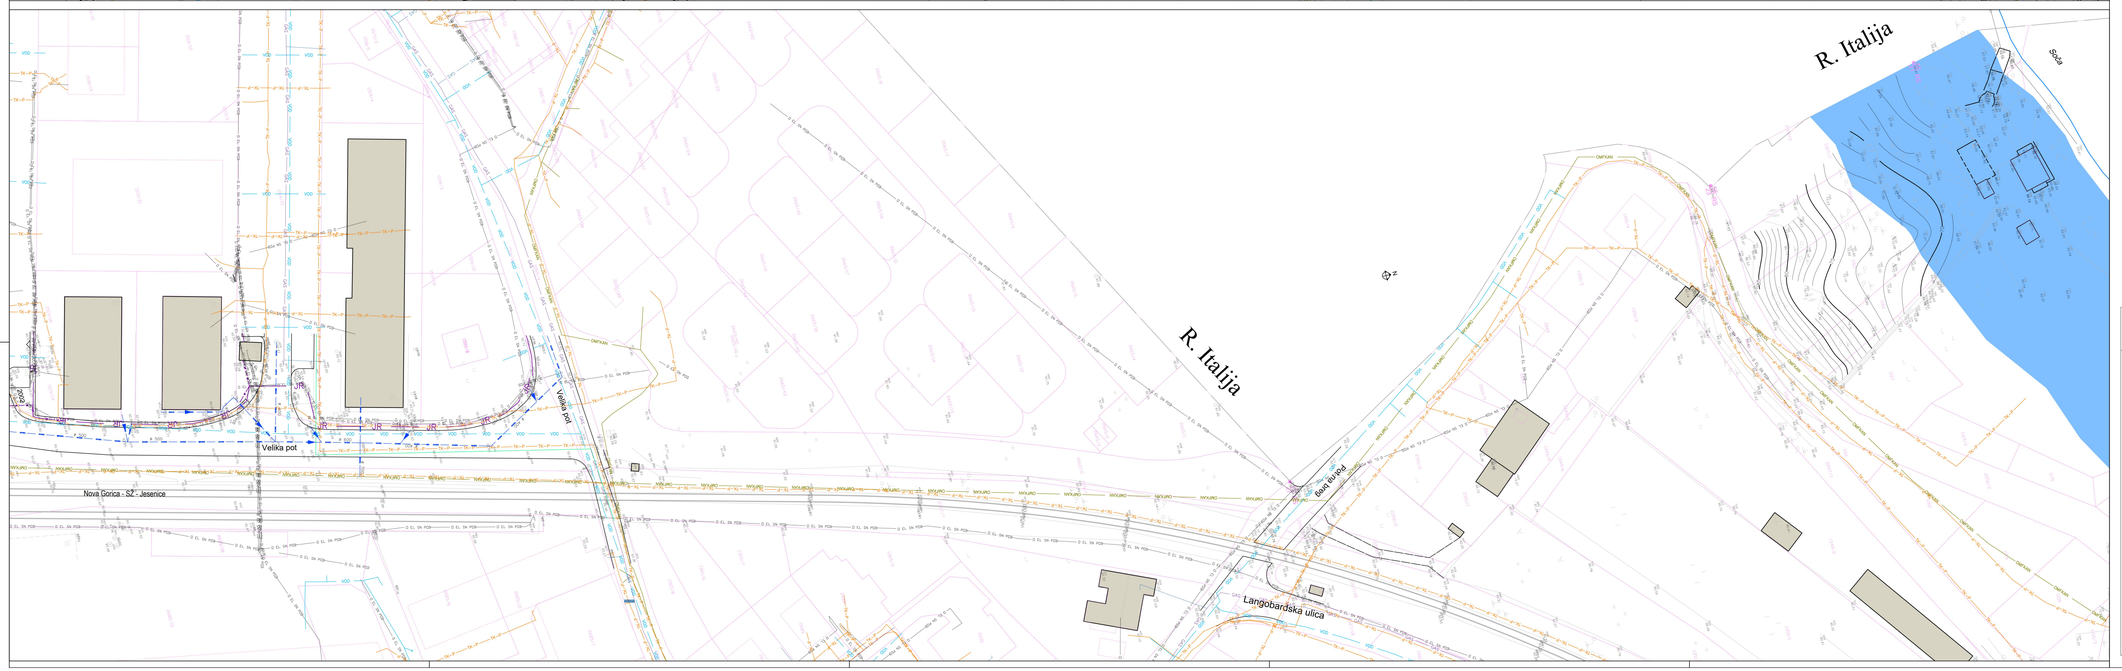

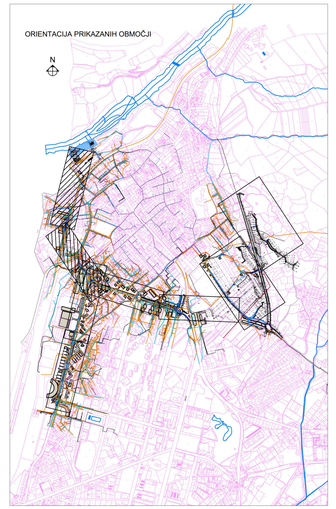

sprememba:	opis spremembe:		datum:	podpis:

investitor:	RS, Ministrstvo za naravne vire in prostor DIREKCIJA RS ZA VODE Mariborska cesta 88, 3000 Celje			lokacija:	Nova Gorica
naročnik:	MESTNA OBČINA NOVA GORICA Trg Edvarda Kardelja 1, 5000 Nova Gorica				
Financira Evropska unija NextGenerationEU NOO NAČRT ZA OKREVANJE IN ODPORNOST				objekt:	Ukrepi za zagotavljanje poplavne varnosti širšega območja naselja Nova Gorica - odvodnik v Soči
projektant:	SPIT GRADBENI INŽENIRING d.o.o. Vojkova cesta 19, Solkan IDENT. ŠT.: IZS - 0893			opis risbe:	LOKACIJSKI PRIKAZ - OBSTOJEČE STANJE OBMOČJE 1
	ime in priimek:	id. št. IZS	podpis:	vrsta načrta:	
Vodja projekta	mag. Miran Lozej univ. dipl. inž. grad.	G-0378		0/2 - NAČRT GRADBENIH KONSTRUKCIJ	
Pooblaščeni inženir	mag. Muriz Kadribašić univ. dipl. inž. grad.	G-3484		merilo: 1: 500	datum: november 2022
Obdelal	Ivo Perfot mag. inž. ok. grad.			faza projekta: DGD	št. načrta: 014-36/22
Avtor risbe:	SPIT d.o.o. Nova Gorica			št. projekta: 014-36/22	šifra CC: 2223
				ident. št. risbe: 014-36/22-0.1.1	št. priloge: 0.1.1
Št. odseka:	arhivska št.:	faza/objekt: 009.2258		šifra risbe: G.320	črtna koda: