

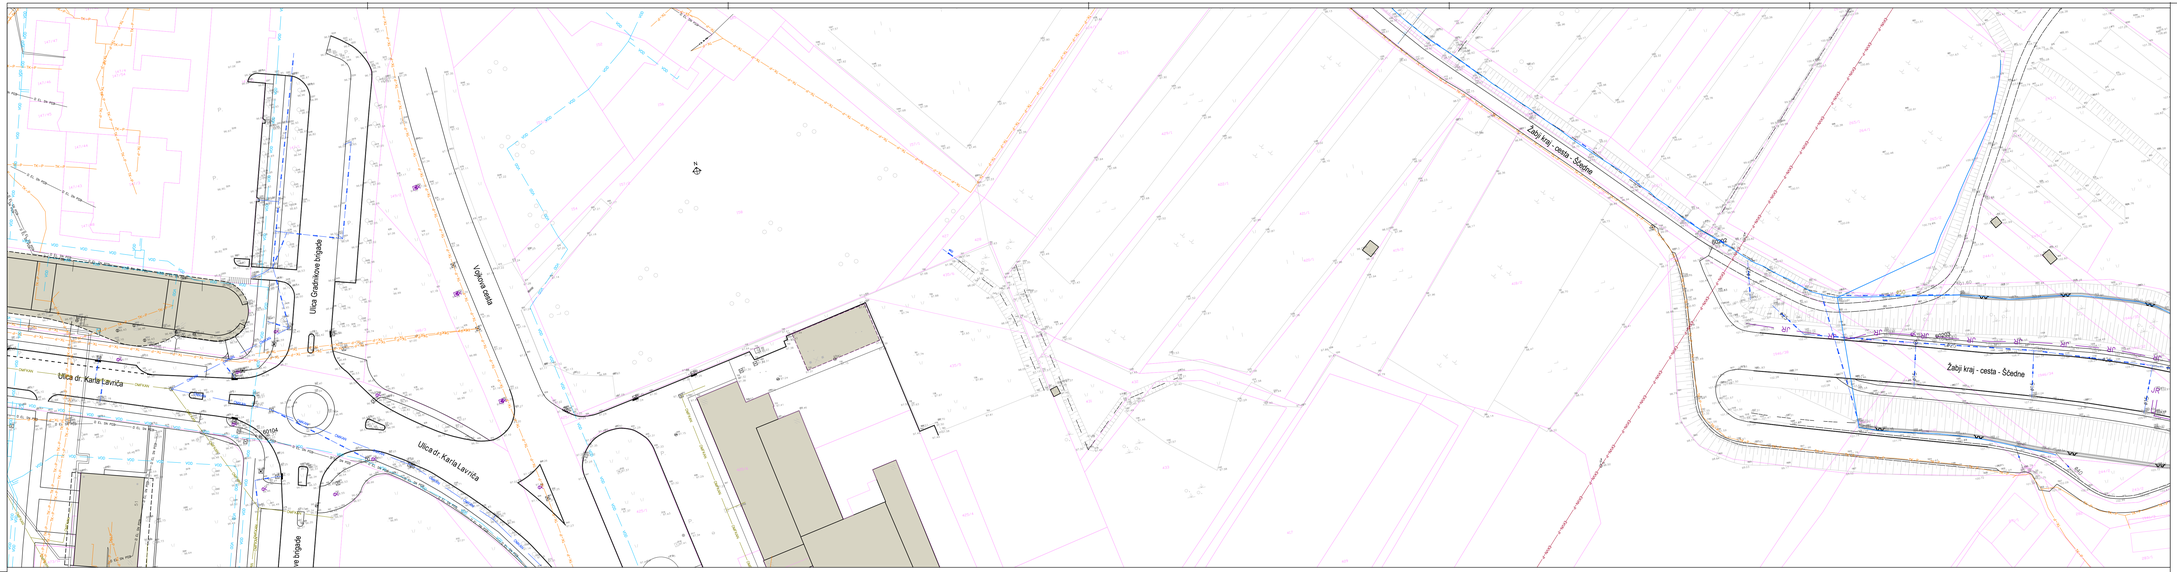


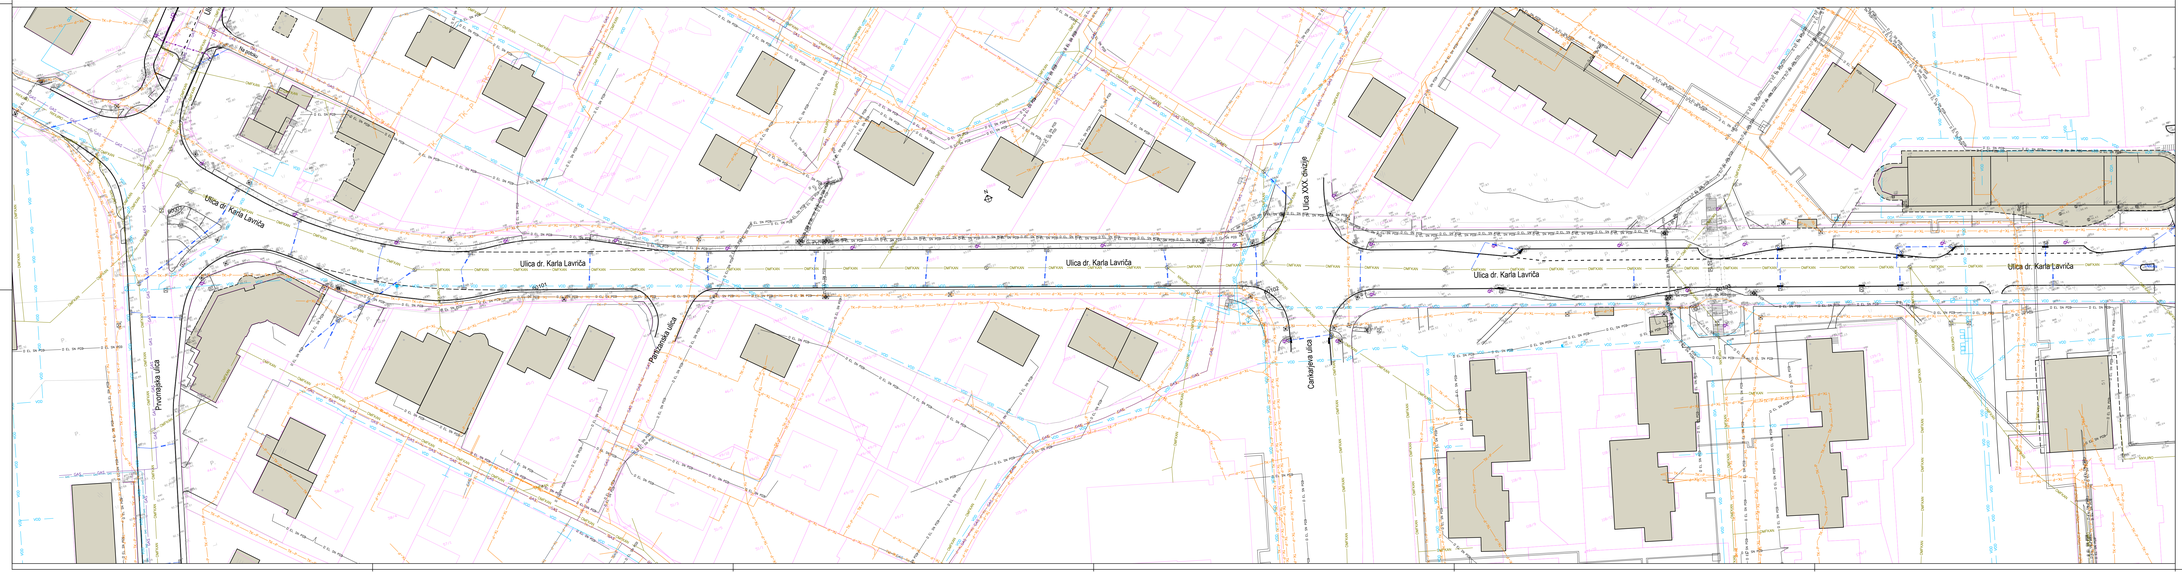

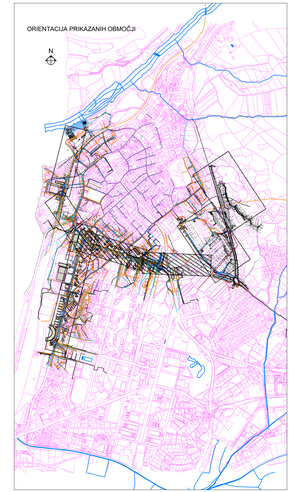

LEGENDA-KOMUNALNE NAPRAVE
OBSTOJEČE STANJE

OBSTOJEČI VODOVOD
OBSTOJEČA MTK FOTOVOLTAIKA ENOSOSNA
OBSTOJEČA MTK FOTOVOLTAIKA DVOSOSNA
OBSTOJEČA ATK/AVTOMATIKA
PLANSKE MEJE
PLANSKE MEJE PLAČIN
PLANSKE OBRAVNAVE PLAČIN
ELEKTROENERGETSKI VOD OBSTOJEČI NAPETOSTI 400/220KV
ELEKTROENERGETSKI VOD OBSTOJEČI NAPETOSTI 110KV
ELEKTROENERGETSKI VOD OBSTOJEČI NAPETOSTI 35KV
JAVNA RAZSVETLJAVA
KABELSKA TK
OBSTOJEČI VODI ELEK. PRITOKOV
PARCELNE MEJE
OBJEKTI
OBSTOJEČE MEJE OBJEKTOV
PRIKAZANI OBJEKTI
OBSTOJEČA

spremembe:	opis sprememb:			datum:	podpis:
investitor:	RS, Ministrstvo za naravne vire in prostor DIREKCIJA RS ZA VODE Mariborska cesta 88, 3000 Celje			lokacija:	Nova Gorica
naročnik:	MESTNA OBČINA NOVA GORICA Trg Edvarda Kardelja 1, 5000 Nova Gorica			objekt:	Ukrepi za zagotavljanje poplavne varnosti širšega območja naselja Nova Gorica - odvodnik v Soči
projektant:	SPIT GRADBENI INŽENIRING d.o.o. Vojkova cesta 19, Solkan IDENT. ŠT.: IZS - 0893			opis risbe:	LOKACIJSKI PRIKAZ - OBSTOJEČE STANJE OBMOČJE 3
	ime in priimek:	id. št. IZS	podpis:	vrsta načrta:	
Vodja projekta	mag. Miran Lozej univ. dipl. inž. grad.	G-0378		G2 - NAČRT GRADBENIH KONSTRUKCIJ	
Pooblaščeni inženir	mag. Muriz Kadribašić univ. dipl. inž. grad.	G-3484		faza projekta: DGD	merilo: 1: 500
Obdelal	Ivo Perčul mag. inž. ok. grad.			št. projekta: 014-36/22	št. načrta: 014-36/22
Avtor risbe:	SPIT d.o.o. Nova Gorica			ident. št. risbe: 014-36/22-0.1.3	št. priloge: 0.1.3
Št. odseka:	arhivska št.:	faza/objekt: 009.2258		šifra risbe: G.320	šifra koda:

datum: nov. 2022
dop. junij 2025

šifra CC-SI: 2223