



ORIENTACIJA PRIKAZANIH OBMOČJI

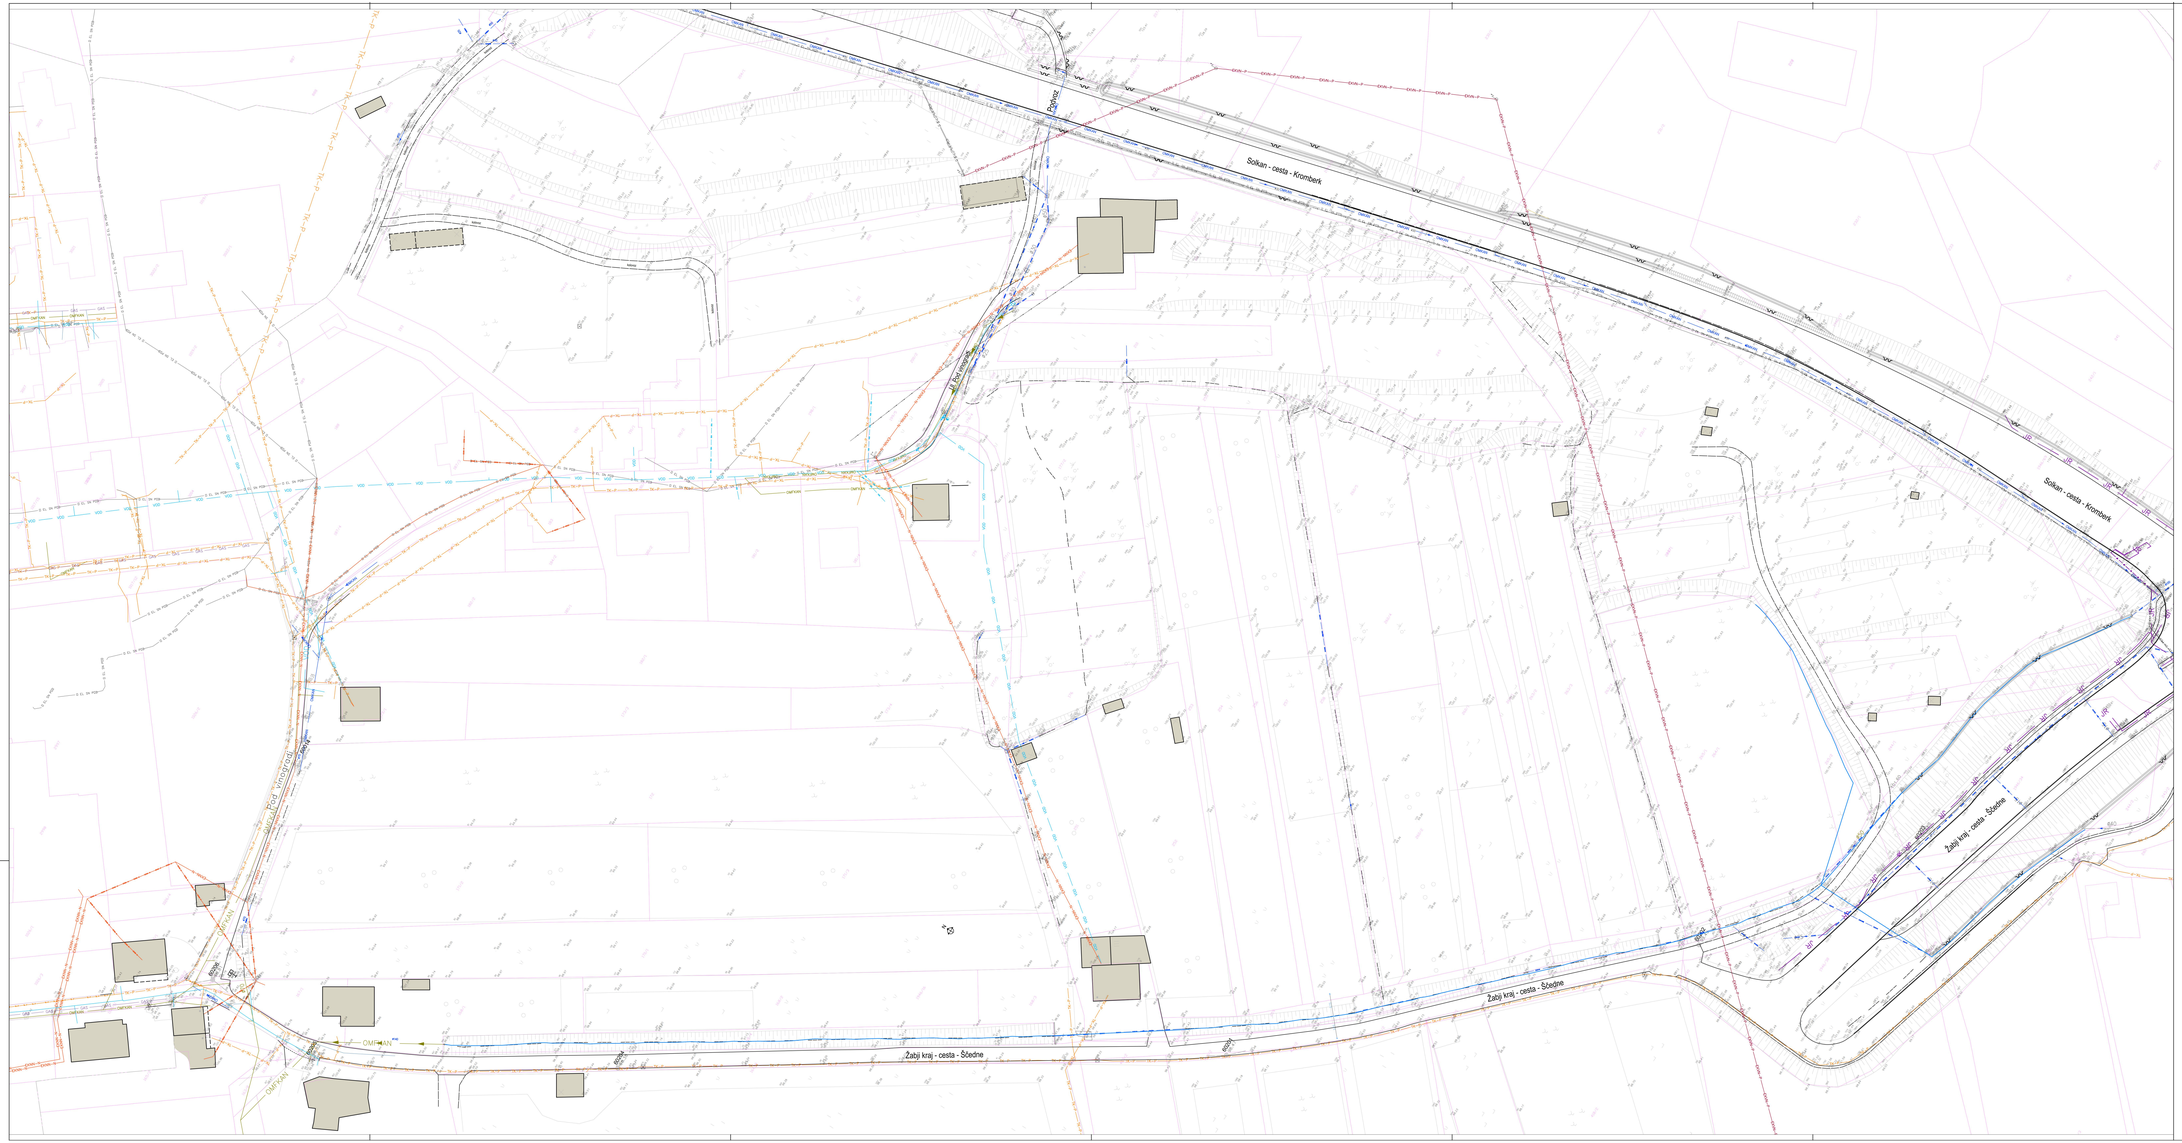

LEGENDA-KOMUNALNE NAPRAVE
OBSTOJEČE STANJE

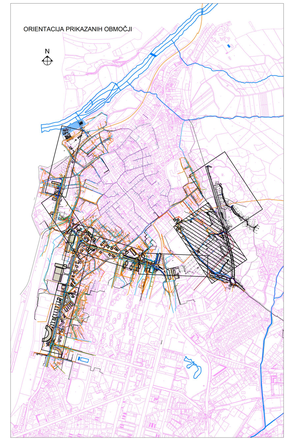

sprememba:	opis spremembe:			datum:	podpis:

investitor:	RS, Ministrstvo za naravne vire in prostor DIREKCIJA RS ZA VODE Mariborska cesta 88, 3000 Celje			lokacija:	Nova Gorica	
naročnik:	MESTNA OBČINA NOVA GORICA Trg Edvarda Kardelja 1, 5000 Nova Gorica					
	Financira Evropska unija NextGenerationEU NAČRT ZA OKREVANJE IN ODPORNOST			objekt:	Ukrepi za zagotavljanje poplavne varnosti širšega območja naselja Nova Gorica - odvodnik v Soči	
projektant:	SPIT GRADBENI INŽENIRING d.o.o. Vojkova cesta 19, Solkan IDENT. ŠT.: IZS - 0893			opis risbe:	LOKACIJSKI PRIKAZ - OBSTOJEČE STANJE OBMOČJE 4	
	ime in priimek:	st. lit. IZS	podpis:	vrsta načrta:	G2 - NAČRT GRADBENIH KONSTRUKCIJ	
Vodja projekta	mag. Miran Lozej univ. dipl. inž. grad.	G-0378				
Pooblaščeni inženir	mag. Muriz Kadribašić univ. dipl. inž. grad.	G-3484		faza projekta: DGD	merilo: 1: 500	datum: november 2022
Obdelal	Ivo Pertot mag. inž. ok. grad.			št. projekta: 014-36/22	št. načrta: 014-36/22	šifra CC: 2223
Avtor risbe:	SPIT d.o.o. Nova Gorica			ident. št. risbe:	014-36/22-0.1.4	št. priloge: 0.1.4
Št. odseka:	arhivska št.:	faza/objekt: 009.2258		šifra risbe: G.320	črtna koda:	