
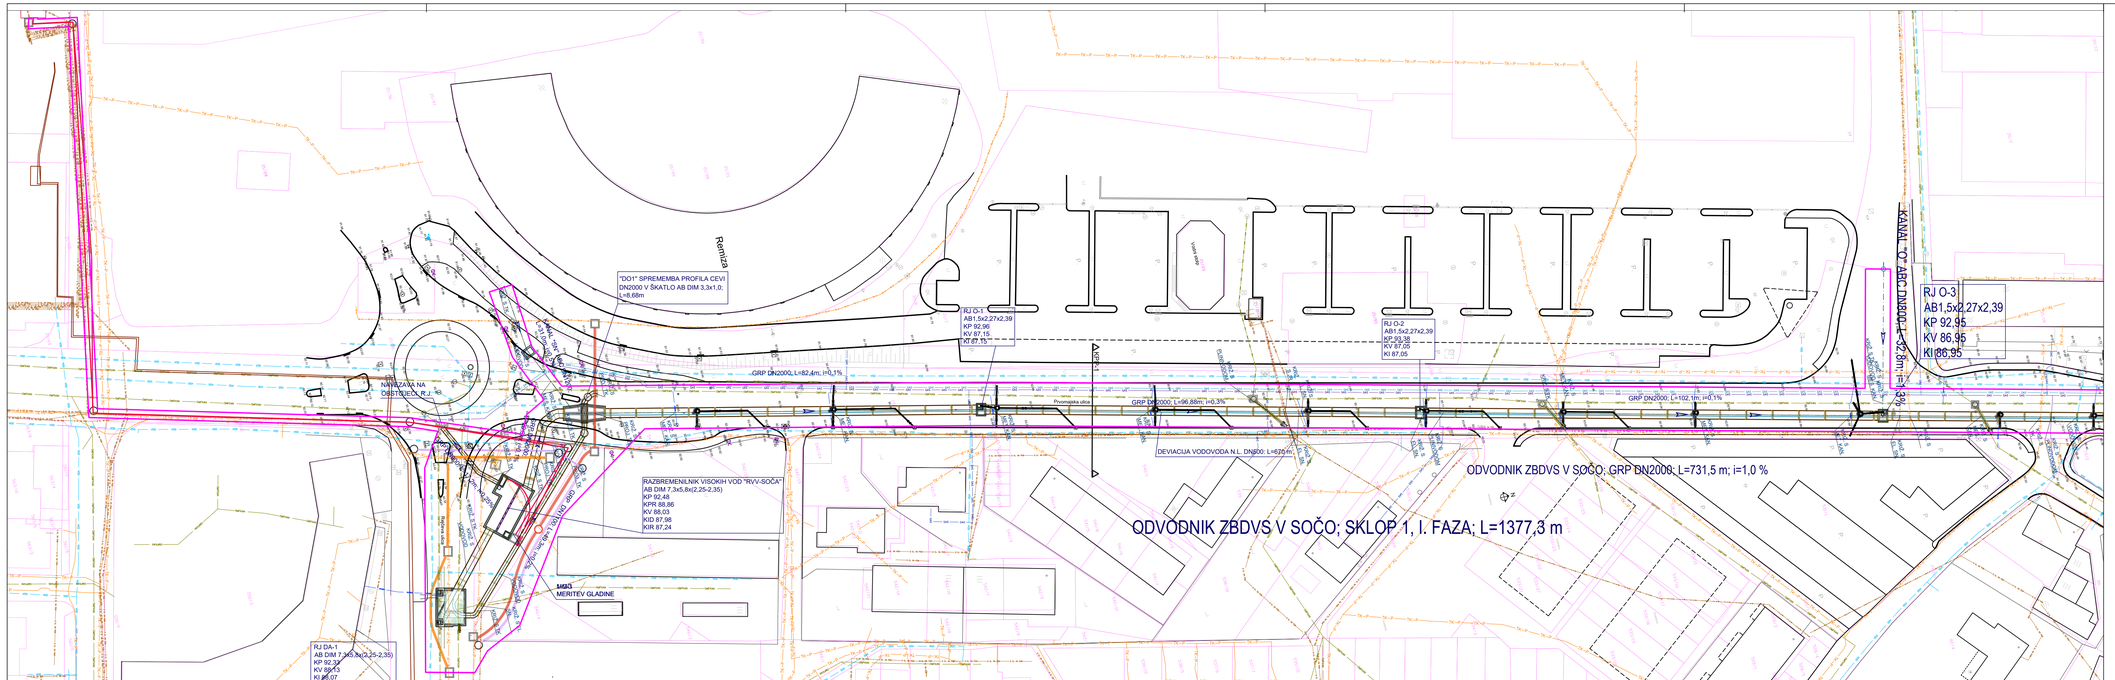


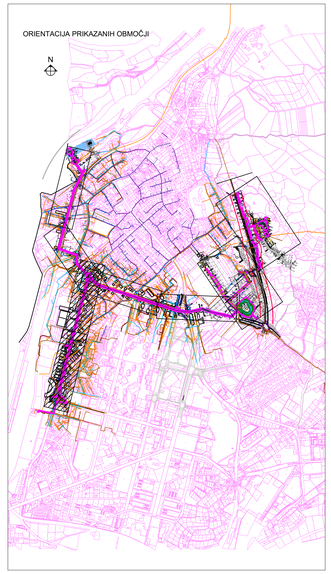

LEGENDA-KOMUNALNE NAPRAVE
OBSTOJEČE STANJE

- OBSTOJEČI VODOVOD
- OBSTOJEČA METEORNA KANALIZACIJA
- OBSTOJEČA MEŠANA KANALIZACIJA
- OBSTOJEČA FEKALNA KANALIZACIJA
- JAVNA RAZSVETLJAVA
- PLINOVOD NIZKOTLAČNI
- PLINOVOD VISOKOTLAČNI
- PLINOVOD ODJEMNI PLINOVOD
- ELEKTROENERGETSKI VOD NIZKE NAPETOSTI-NADZEMNO
- ELEKTROENERGETSKI VOD SREDNJE NAPETOSTI-PODZEMNO
- ELEKTROENERGETSKI VOD VISOKE NAPETOSTI-NADZEMNO
- TELEKOMUNIKACIJA
- KABELSKA TV
- PODZEMNI TK-VOD (TK-P)
- RADIOVOD

LEGENDA-KOMUNALNE NAPRAVE
PROJEKTIRANO STANJE

- NAČRTOVAN KANAL Z KAMLETI
- NAČRTOVAN KANAL
- NAČRTOVAN JAREK
- ODVODNIK ZBDVS V SOČO
- PRIMARNI VODOVOD DN 1.000
- SEKUNDARNI VODOVOD
- TRANSALPINA (TEVERNA)
- DEVIACIJA VODOVODA NOVOGRADNJA LITINA
- DEVIACIJA VODOVODA PEHD 225
- PRIMARNI VODOVOD N.L. DN800 (IN PREDMET PROJEKTA)
- PRIMARNI VODOVOD
- TK-KABLOVODA (TELEKOM)
- JAVNE
- NAČRTOVANI DN KANALIZACIJA
- DEVIACIJA PLINA VZ tab.1 (DN125)
- NAČRTOVANA KONSTRUKCIJA PROKLAMIRE CESTE
- MEJA OBMOČJA ENOMERNEGA POSEGA
- PARCELNE MEJE
- MEJNE PARCELNE MEJE
- HIŠNIKI / ŠIRT - GRADITA
- PROJEKCIJA ZONE CESTE

spremenba:	opis spremembe:		datum:	podpis:

investitor:	RS, Ministrstvo za naravne vire in prostor DIREKCIJA RS ZA VODE Mariborska cesta 88, 3000 Celje	lokacija:	Nova Gorica
naročnik:	MESTNA OBČINA NOVA GORICA Trg Edvarda Kardelja 1, 5000 Nova Gorica		
	Financira Evropska unija NextGenerationEU NOO NAČRT ZA OKREVANJE IN ODPORNOST	objekt:	Ukrepi za zagotavljanje poplavne varnosti širšega območja naselja Nova Gorica - odvodnik v Soči
projektant:	SPIT GRADBENI INŽENIRING d.o.o. Vojkova cesta 19, Solkan IDENT. ŠT.: IZS - 0893	opis risbe:	ZBIRNIK KOMUNALNIH VODOV - OBMOČJE 2

	ime in priimek:	id. št. IZS	podpis:	vrsta načrta:	
Vodja projekta	mag. Miran Lozej univ. dipl. inž. grad.	G-0378		0/2 - NAČRT GRADBENIH KONSTRUKCIJ	
Pooblaščeni inženir	mag. Muriz Kadribašić univ. dipl. inž. grad.	G-3484		faza projekta: DGD	merilo: 1: 500
					datum: nov. 2022 dop. nov. 2024
Obdelal	Ivo Pertot mag. inž. ok. grad.			št. projekta: 014-36/22	št. načrta: 014-36/22
					šifra CC: 2223
Avtor risbe:	SPIT d.o.o. Nova Gorica			ident. št. risbe: 014-36/22-0.2.2	št. priloge: 0.2.2
Št. odseka:	arhivska št.:	faza/objekt: 009.2258		šifra risbe: G.320	črtna koda: