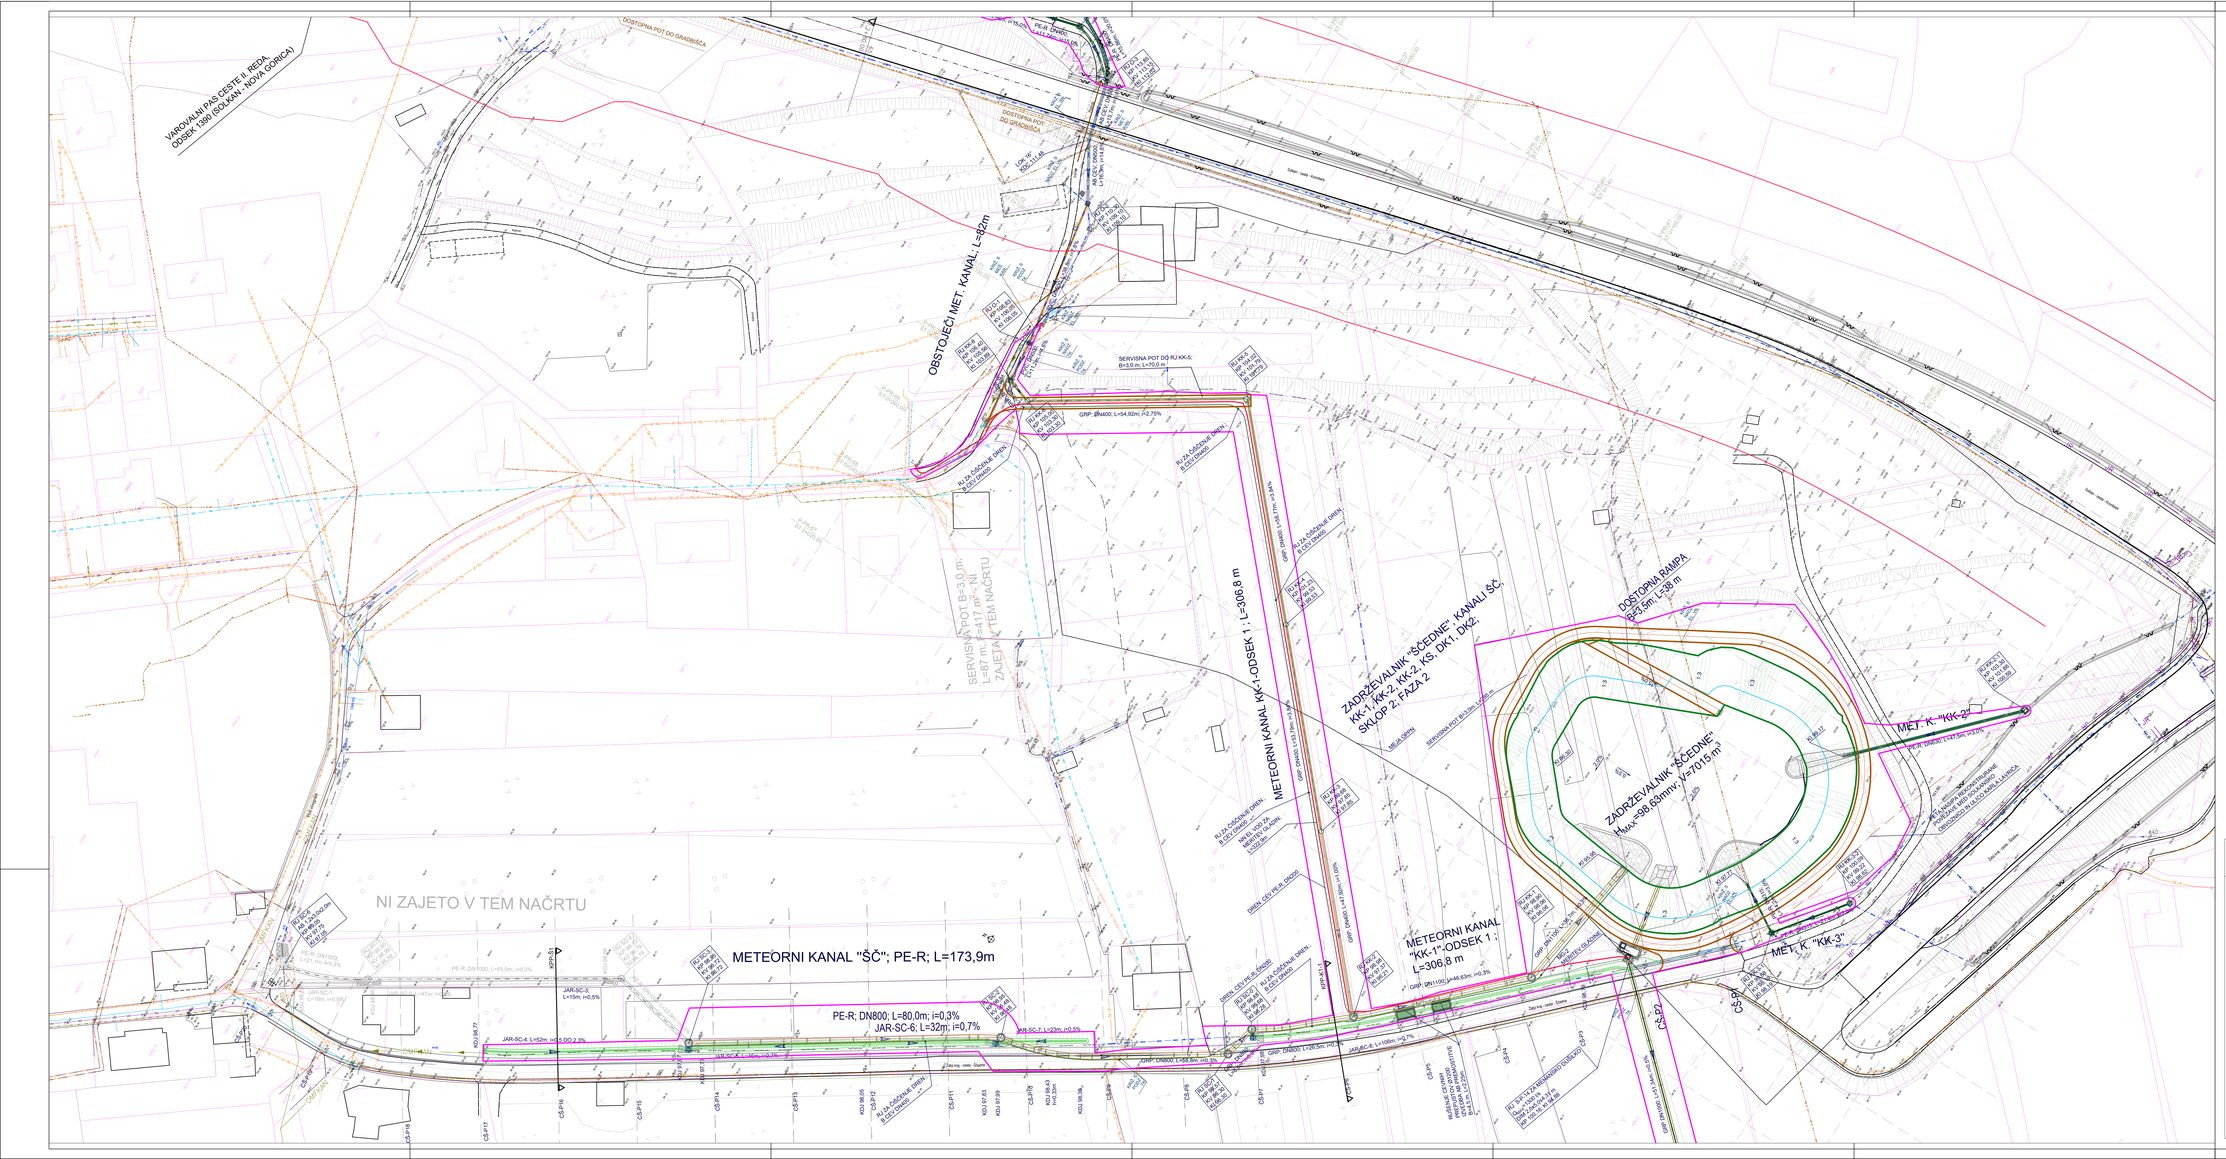


sprememba:	opis spremembe:			datum:	podpis:
investitor:	RS, Ministrstvo za naravne vire in prostor DIREKCIJA RS ZA VODE Mariborska cesta 88, 3000 Celje			lokacija:	Nova Gorica
naročnik:	MESTNA OBČINA NOVA GORICA Trg Edvarda Kardelja 1, 5000 Nova Gorica			objekt:	Ukrepi za zagotavljanje poplavne varnosti širšega območja naselja Nova Gorica - odvodnik v Soči
projektant:	SPIT GRADBENI INŽENIRING d.o.o. Vojkova cesta 19, Šolkan IDENT. ŠT.: IZS - 0893			opis risbe:	ZBIRNIK KOMUNALNIH VODOV - OBMOČJE 4
	ime in priimek:	id. št. IZS	podpis:	vrsta načrta:	G2 - NAČRT GRADBENIH KONSTRUKCIJ
Vodja projekta	mag. Miran Lozej univ. dipl. inž. grad.	G-0378			
Pooblaščeni inženir	mag. Mauro Kachtaščić univ. dipl. inž. grad.	G-3484		faza projekta: DGD	merilo: t: 500
Obdelal	Ivo Pertot mag. inž. ok. grad.			št. projekta: 014-36/22	št. načrta: 014-36/22
Avtor risbe:	SPIT d.o.o. Nova Gorica			ident. št. risbe:	014-36/22-0.2.4
Št. odseka:	arhivska št.:	faza/objekt: 009.2258		šifra risbe: G.320	črtna koda:

datum:	nov. 2022	št. načrta:	2223
	dop. nov. 2024	št. prilоge:	0.2.4