


## KPP-BCs1
M 1:50

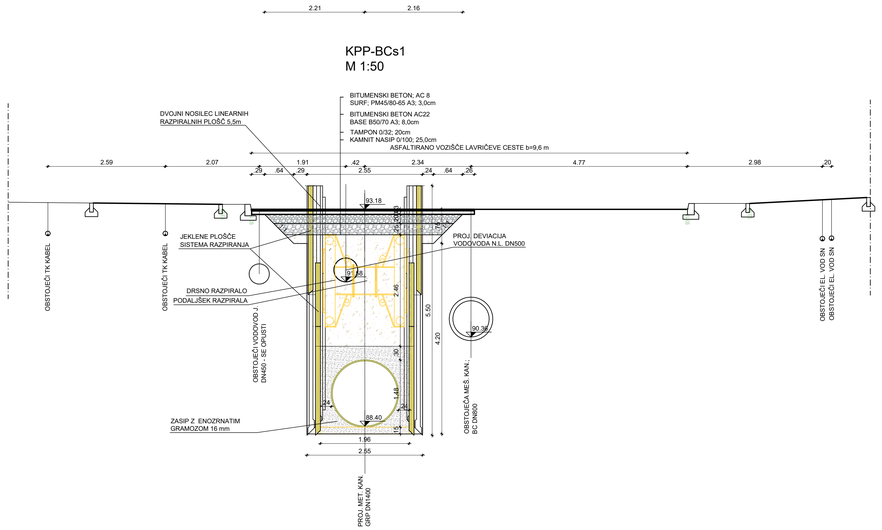


## KPP-BCs3
M 1:50

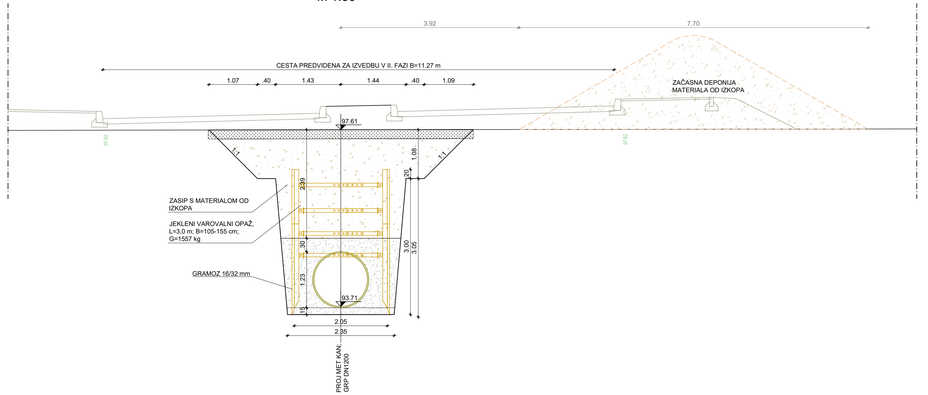


## KPP-BCs2
M 1:50

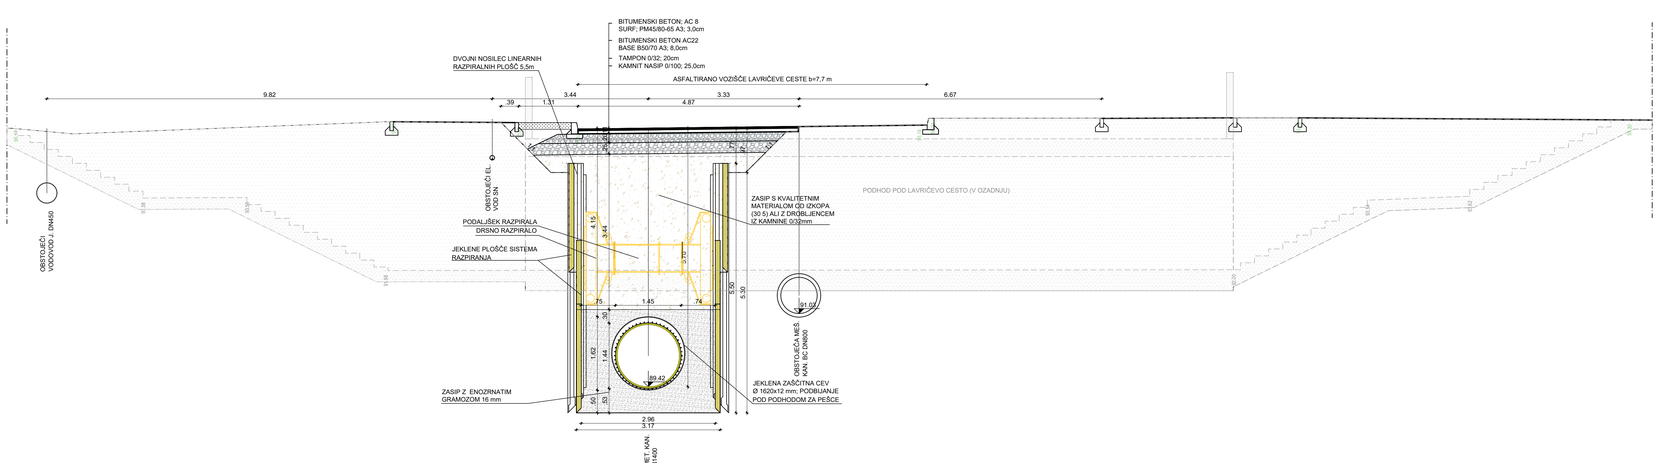


| | | | | |
|---|---|---|---|---|
| | | | | |
| | | | | |
| | | | | |
| spremememba: | opis spremembe: | | datum: | podpis: |
| investitor: | RS, Ministrstvo za naravne vire in prostor<br>DIREKCIJA RS ZA VODE<br>Mariborska cesta 88, 3000 Celje | | lokacija: | Nova Gorica |
| naročnik: | MESTNA OBČINA NOVA GORICA<br>Trg Edvarda Kardelja 1,<br>5000 Nova Gorica | | | |
| | Financira Evropska unija NextGenerationEU<br>NOO NAČRT ZA OKREVANJE IN ODPORNOST | | objekt: | Ukrepi za zagotavljanje poplavne varnosti širšega območja naselja Nova Gorica - odvodnik v Soči |
| projektant: | SPIT<br>GRADBENI INŽENIRING d.o.o.<br>Vojkova cesta 19, Solkan<br>IDENT. ŠT.: IZS - 0893 | | opis risbe: | KARAKTERISTIČNI PREČNI PREREZI - SKLOP 1, LIST 2 |
| | ime in priimek: | id. št. IZS / podpis: | vrsta načrta: | D/2 - NAČRT GRADBENIH KONSTRUKCIJ |
| Vodja projekta: | mag. Miran Lozej<br>univ. dipl. inž. grad. | G-0378 | | |
| Pooblaščeni inženir: | mag. Muriz Kadribašić<br>univ. dipl. inž. grad. | G-3484 | faza projekta: DGD | merilo: 1: 50 / datum: november 2022 |
| Obdelal: | Ivo Pertot<br>mag. inž. ok. grad. | | št. projekta: 014-36/22 | št. načrta: 014-36/22 / šifra CC: 2223 |
| Avtor risbe: | SPIT d.o.o. Nova Gorica | | ident. št. risbe: 014-36/22-11 | št. priloge: 11 |
| Št. odseka: | arhivska št.: | faza/objekt: 009.2258 | šifra risbe: G.340 | črtna koda: |