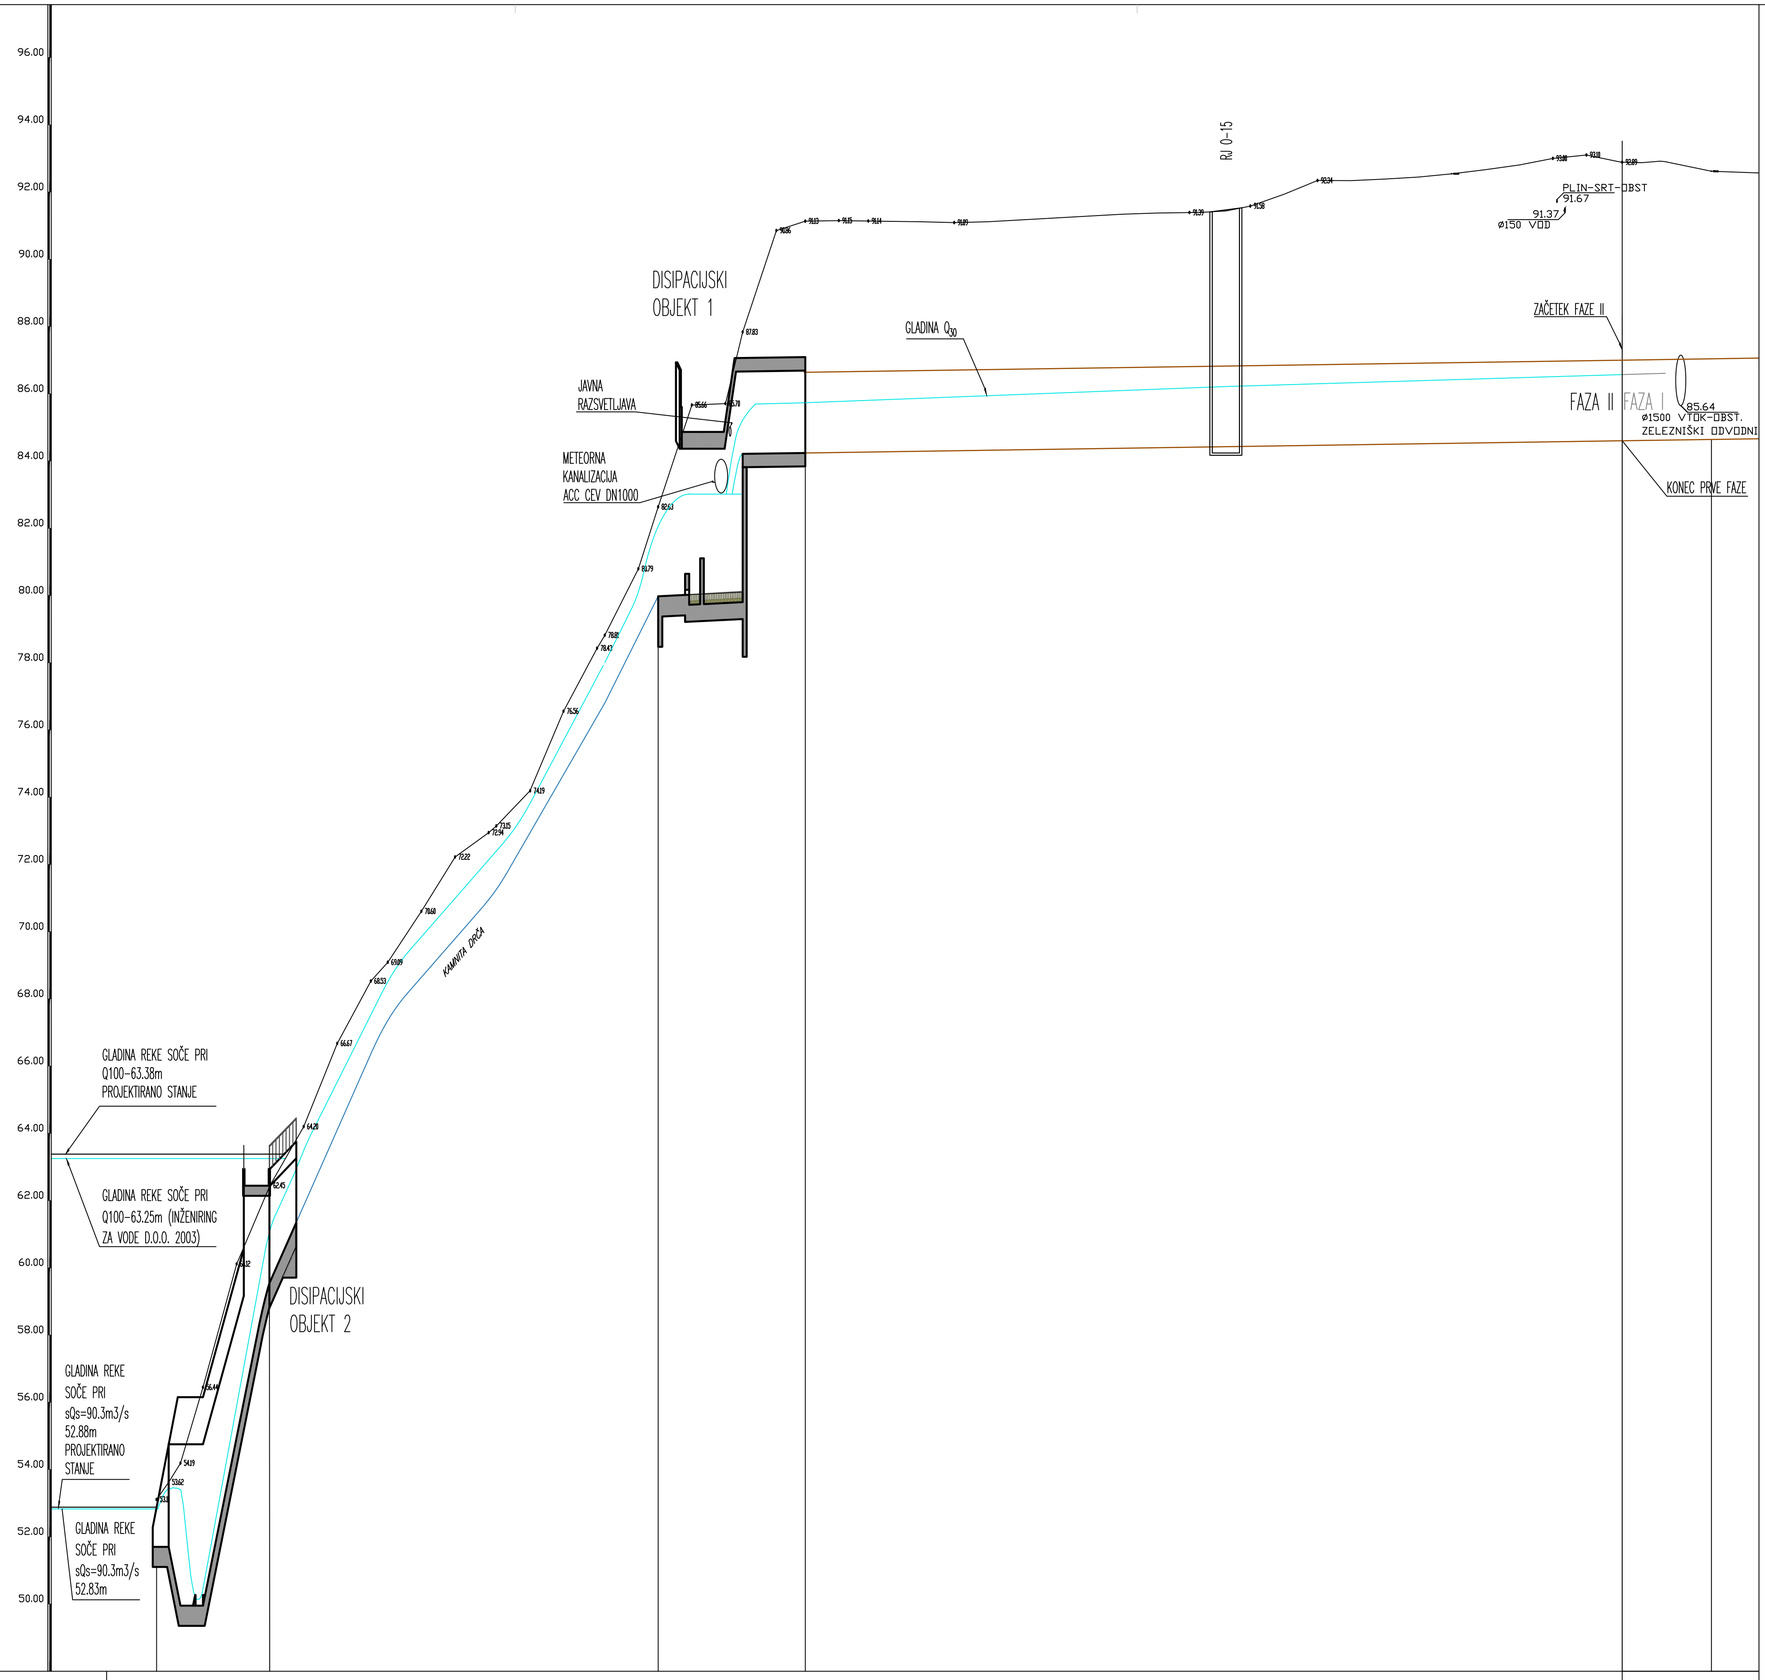


IME	IZTOK IZ DISIP. OBJ.		VTOK V DISIP. OBJ.			IZTOK IZ DISIP. OBJ. 1		VTOK V DISIP. OBJ. 1	RJ 0-15		12
STACIONAŽA	0.00	1.81	3.35	6.91	16.88	34.40	50.54	66.68	74.62	87.19	96.49	159.54	218.00	226.83
KOTA TERENA	53.11	53.62	54.19	56.44	62.45	69.09	72.94 / 73.15	78.81	82.63	87.83	91.13	92.40	92.90	92.61
KOTA IZTOKA, VTOKA	51.70	51.70	49.95	49.95	59.54	67.50	71.20	76.80	79.98	80.10 / 84.21	84.24	84.46	84.60	84.63
GLOBINA IZKOPA	1.41	1.92	4.24	6.49	2.91	1.59	1.95	2.01	2.65	7.73	6.89	8.34	8.29	8.43
PADEC					53.00		22.93	34.70	40.04			0.30		
CEV PROFIL DOLZINA			16.88		17.52		16.14	16.14		21.87		GRP CEV DN2400 , L=147.7		10.12

spremememba:	opis spremembe:	datum:	podpis:

investitor:	RS, Ministrstvo za naravne vire in prostor DIREKCIJA RS ZA VODE Mariborska cesta 88, 3000 Celje	lokacija:	Nova Gorica
naročnik:	MESTNA OBČINA NOVA GORICA Trg Edvarda Kardelja 1, 5000 Nova Gorica		
	Financira Evropska unija NextGenerationEU NAČRT ZA OKREVANJE IN ODPORNOST	objekt:	Ukrepi za zagotavljanje poplavne varnosti širšega območja naselja Nova Gorica - odvodnik v Soči
projektant:	GRADBENI INŽENIRING d.o.o. Vojkova cesta 19, Solkan IDENT. ŠT.: IZS - 0893	opis risbe:	VZDOLŽNI PROFIL ODVODNIK V SOČO - 1. FAZA, I. IN II. ETAPA

	ime in priimek:	id. št. IZS	podpis:	vrsta načrta:		
Vodja projekta	mag. Miran Lozej univ. dipl. inž. grad.	G-0378		0/2 - NAČRT GRADBENIH KONSTRUKCIJ		
Pooblaščeni inženir	mag. Muriz Kadribašić univ. dipl. inž. grad.	G-3484		faza projekta: DGD	merilo: 1: 500/100	datum: november 2022
Obdelal	Ivo Pertot mag. inž. ok. grad.			št. projekta: 014-36/22	št. načrta: 014-36/22	šifra CC: 2223
Avtor risbe:	SPIT d.o.o. Nova Gorica			ident. št. risbe: 014-36/22-16		št. priloge: 16
Št. odseka:	arhivska št.:	faza/objekt: 009.2258		šifra risbe: G.341	črtna koda:	

Pertoti: S:\02-TEKOČI PROJEKTI\2022-25-MONG-ODVODNIK V SOČO-DGD-PZI\4-DGD\5-GRAFIKA DGD\15-21-VP-DGD-v7.dwg, 16_VP-1FAZA ETAP 2, 06.03.2024 12:29