

Pot to ti: S:\02-TEKOČI PROJEKTI\2022-25-MONG-ODV\DWNK v SDČ\DGD-PZI\4-DGD\5-GRAFIKA DGD\KRISBE ZA ZAMENJAVO ZAKAZI DELITVE 3 FAZE\15-21-VP-DGD-v9-novBCe-v3.dwg, 17_VP-BCs, 25.11.2024 11:59

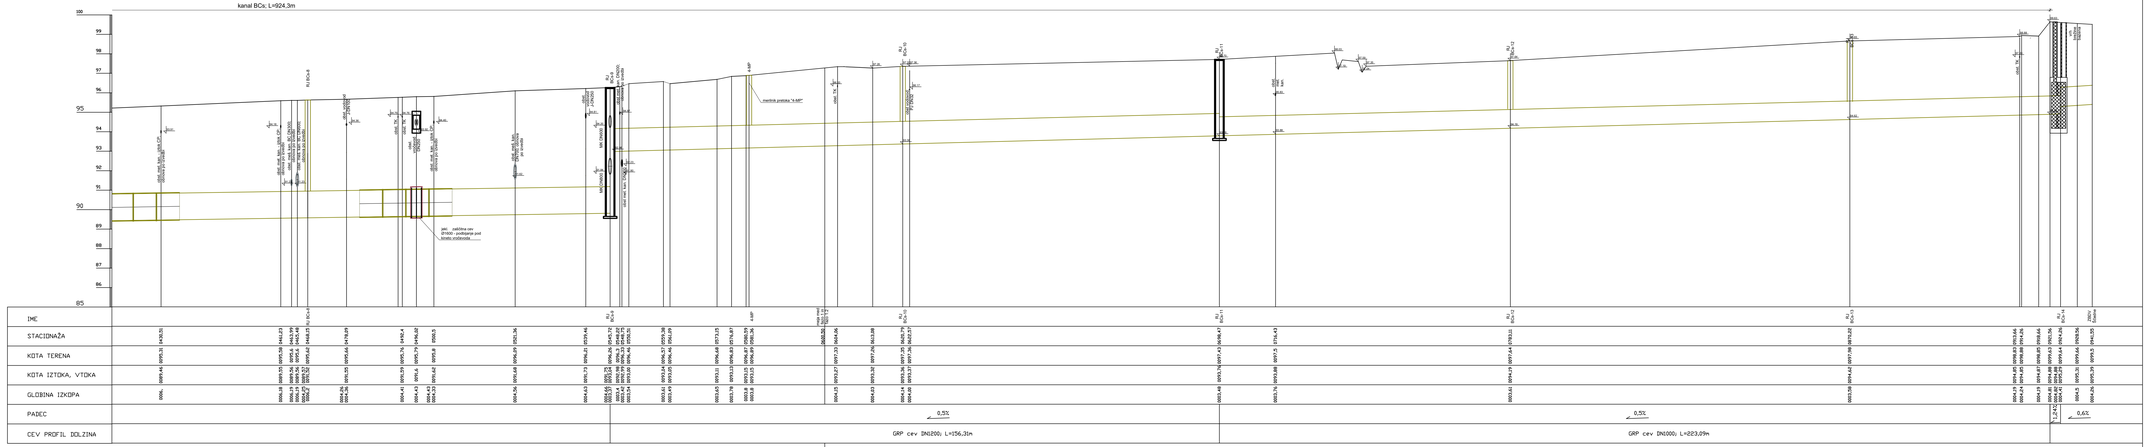

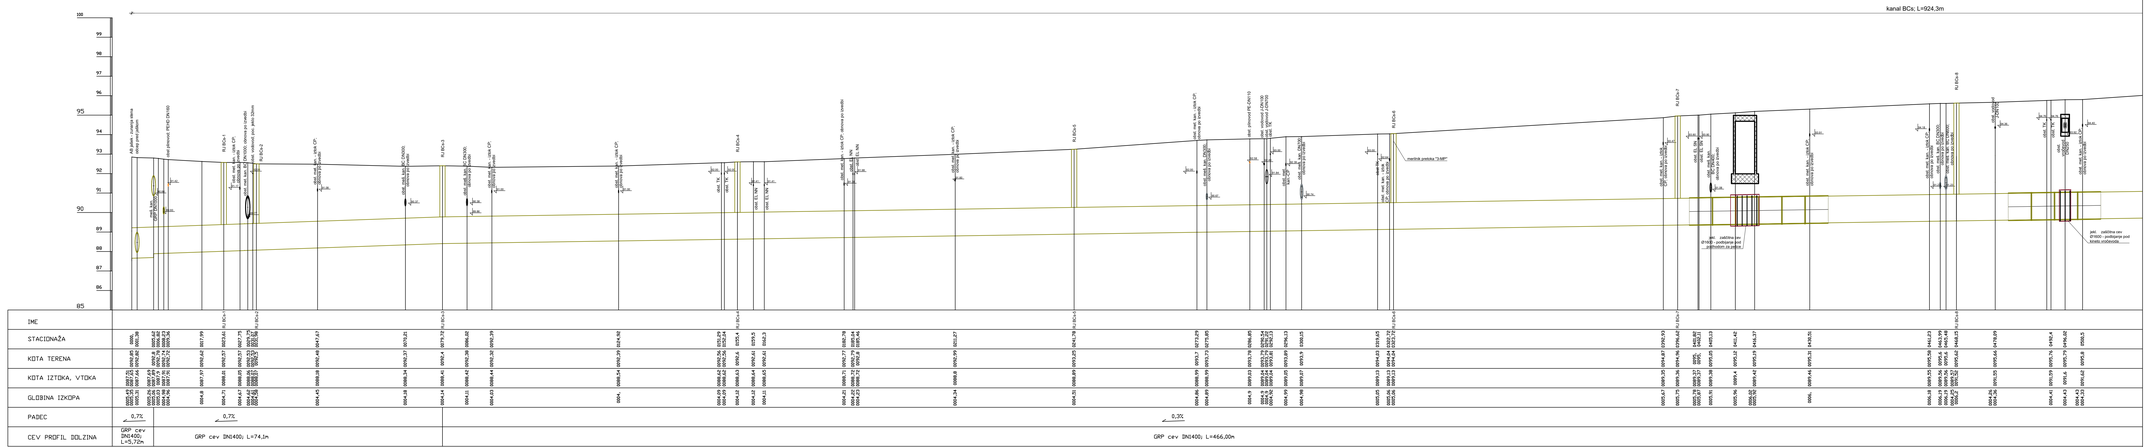

sprememba:	opis spremembe:	datum:	podpis:

investitor:	RS, Ministrstvo za naravne vire in prostor DIREKCIJA RS ZA VODE Mariborska cesta 88, 3000 Celje
naročnik:	MESTNA OBČINA NOVA GORICA Trg Edvarda Kardelja 1, 5000 Nova Gorica
projektant:	SPIT GRADBENI INŽENIRING d.o.o. Vojkova cesta 19, Solkan IDENT. ŠT.: IZS - 0893

	ime in priimek:	st. ID. IZS	podpis:
Vodja projekta	mag. Miran Lozej univ. dipl. inž. grad.	G-0378	
Pooblaščeni inženir	mag. Murij Kadrijašić univ. dipl. inž. grad.	G-3484	
Obdelal	Ivo Perše mag. inž. ok. grad.		
Avtor risbe:	SPIT d.o.o. Nova Gorica		
Št. odseka:	arhivska št.:		

lokacija:	Nova Gorica
objekt:	Ukrepi za zagotavljanje poplavne varnosti širšega območja naselja Nova Gorica - odvodnik v Soči
opis risbe:	VZDOLŽNI PROFIL KANAL BCs
vrsta načrta:	02 - NAČRT GRADBENIH KONSTRUKCIJ

faza projekta:	merilo: 1: 500/100	datum: nov. 2022 dop. nov. 2024	
št. projekta: 014-36/22	št. načrta: 014-36/22	šifra CC: 2223	
ident. št. risbe: 014-36/22-17		št. priloge: 17	
faza/objekt: 009.2258	šifra risbe: G.341	črtna koda:	