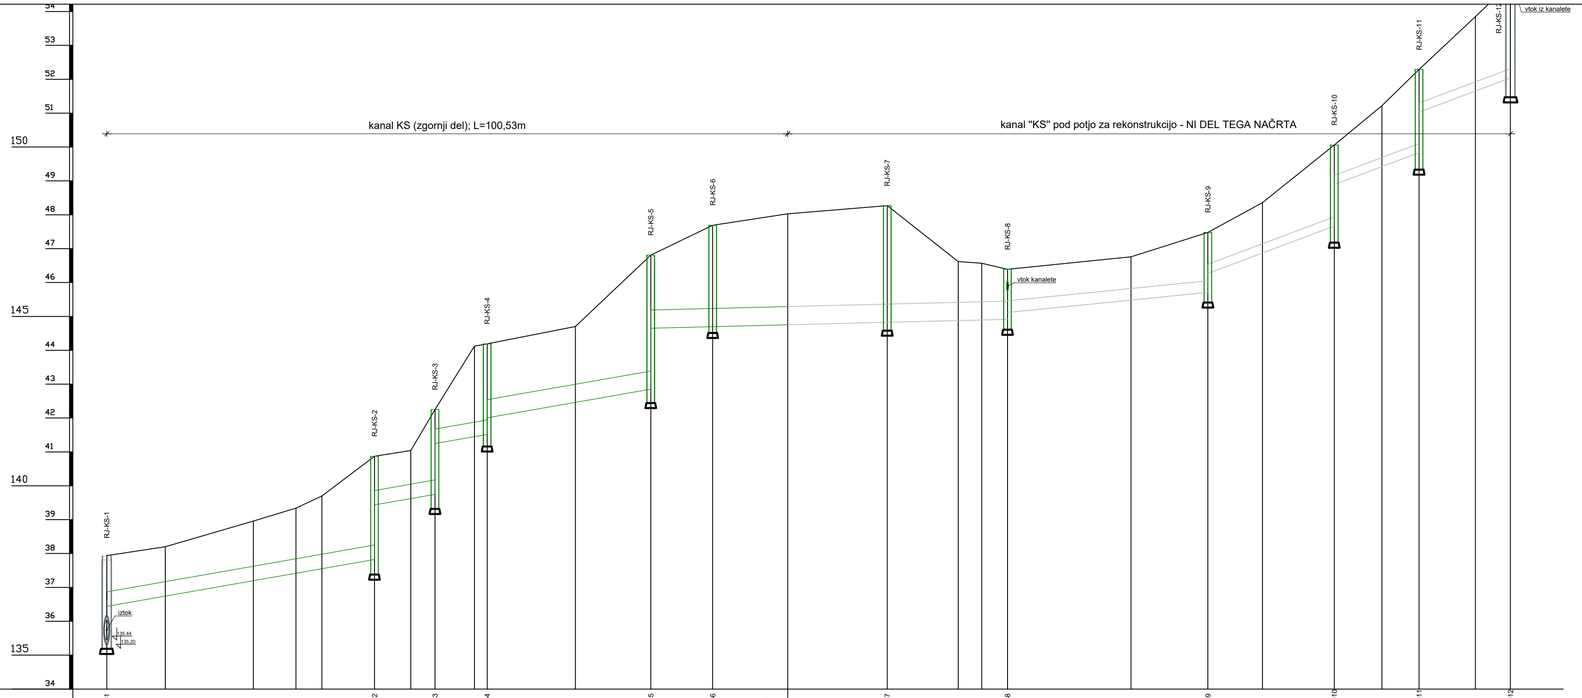

kanal KS (zgornji del); L=100,53m
kanal "KS" pod potjo za rekonstrukcijo - NI DEL TEGA NAČRTA
RJ-KS-1
RJ-KS-2
RJ-KS-3
RJ-KS-4
RJ-KS-5
RJ-KS-6
RJ-KS-7
RJ-KS-8
RJ-KS-9
RJ-KS-10
RJ-KS-11
RJ-KS-12
iztok
vtok kanalete
vtok iz kanalete
54
53
52
51
150
49
48
47
46
145
44
43
42
41
140
39
38
37
36
135
34

| | | |