


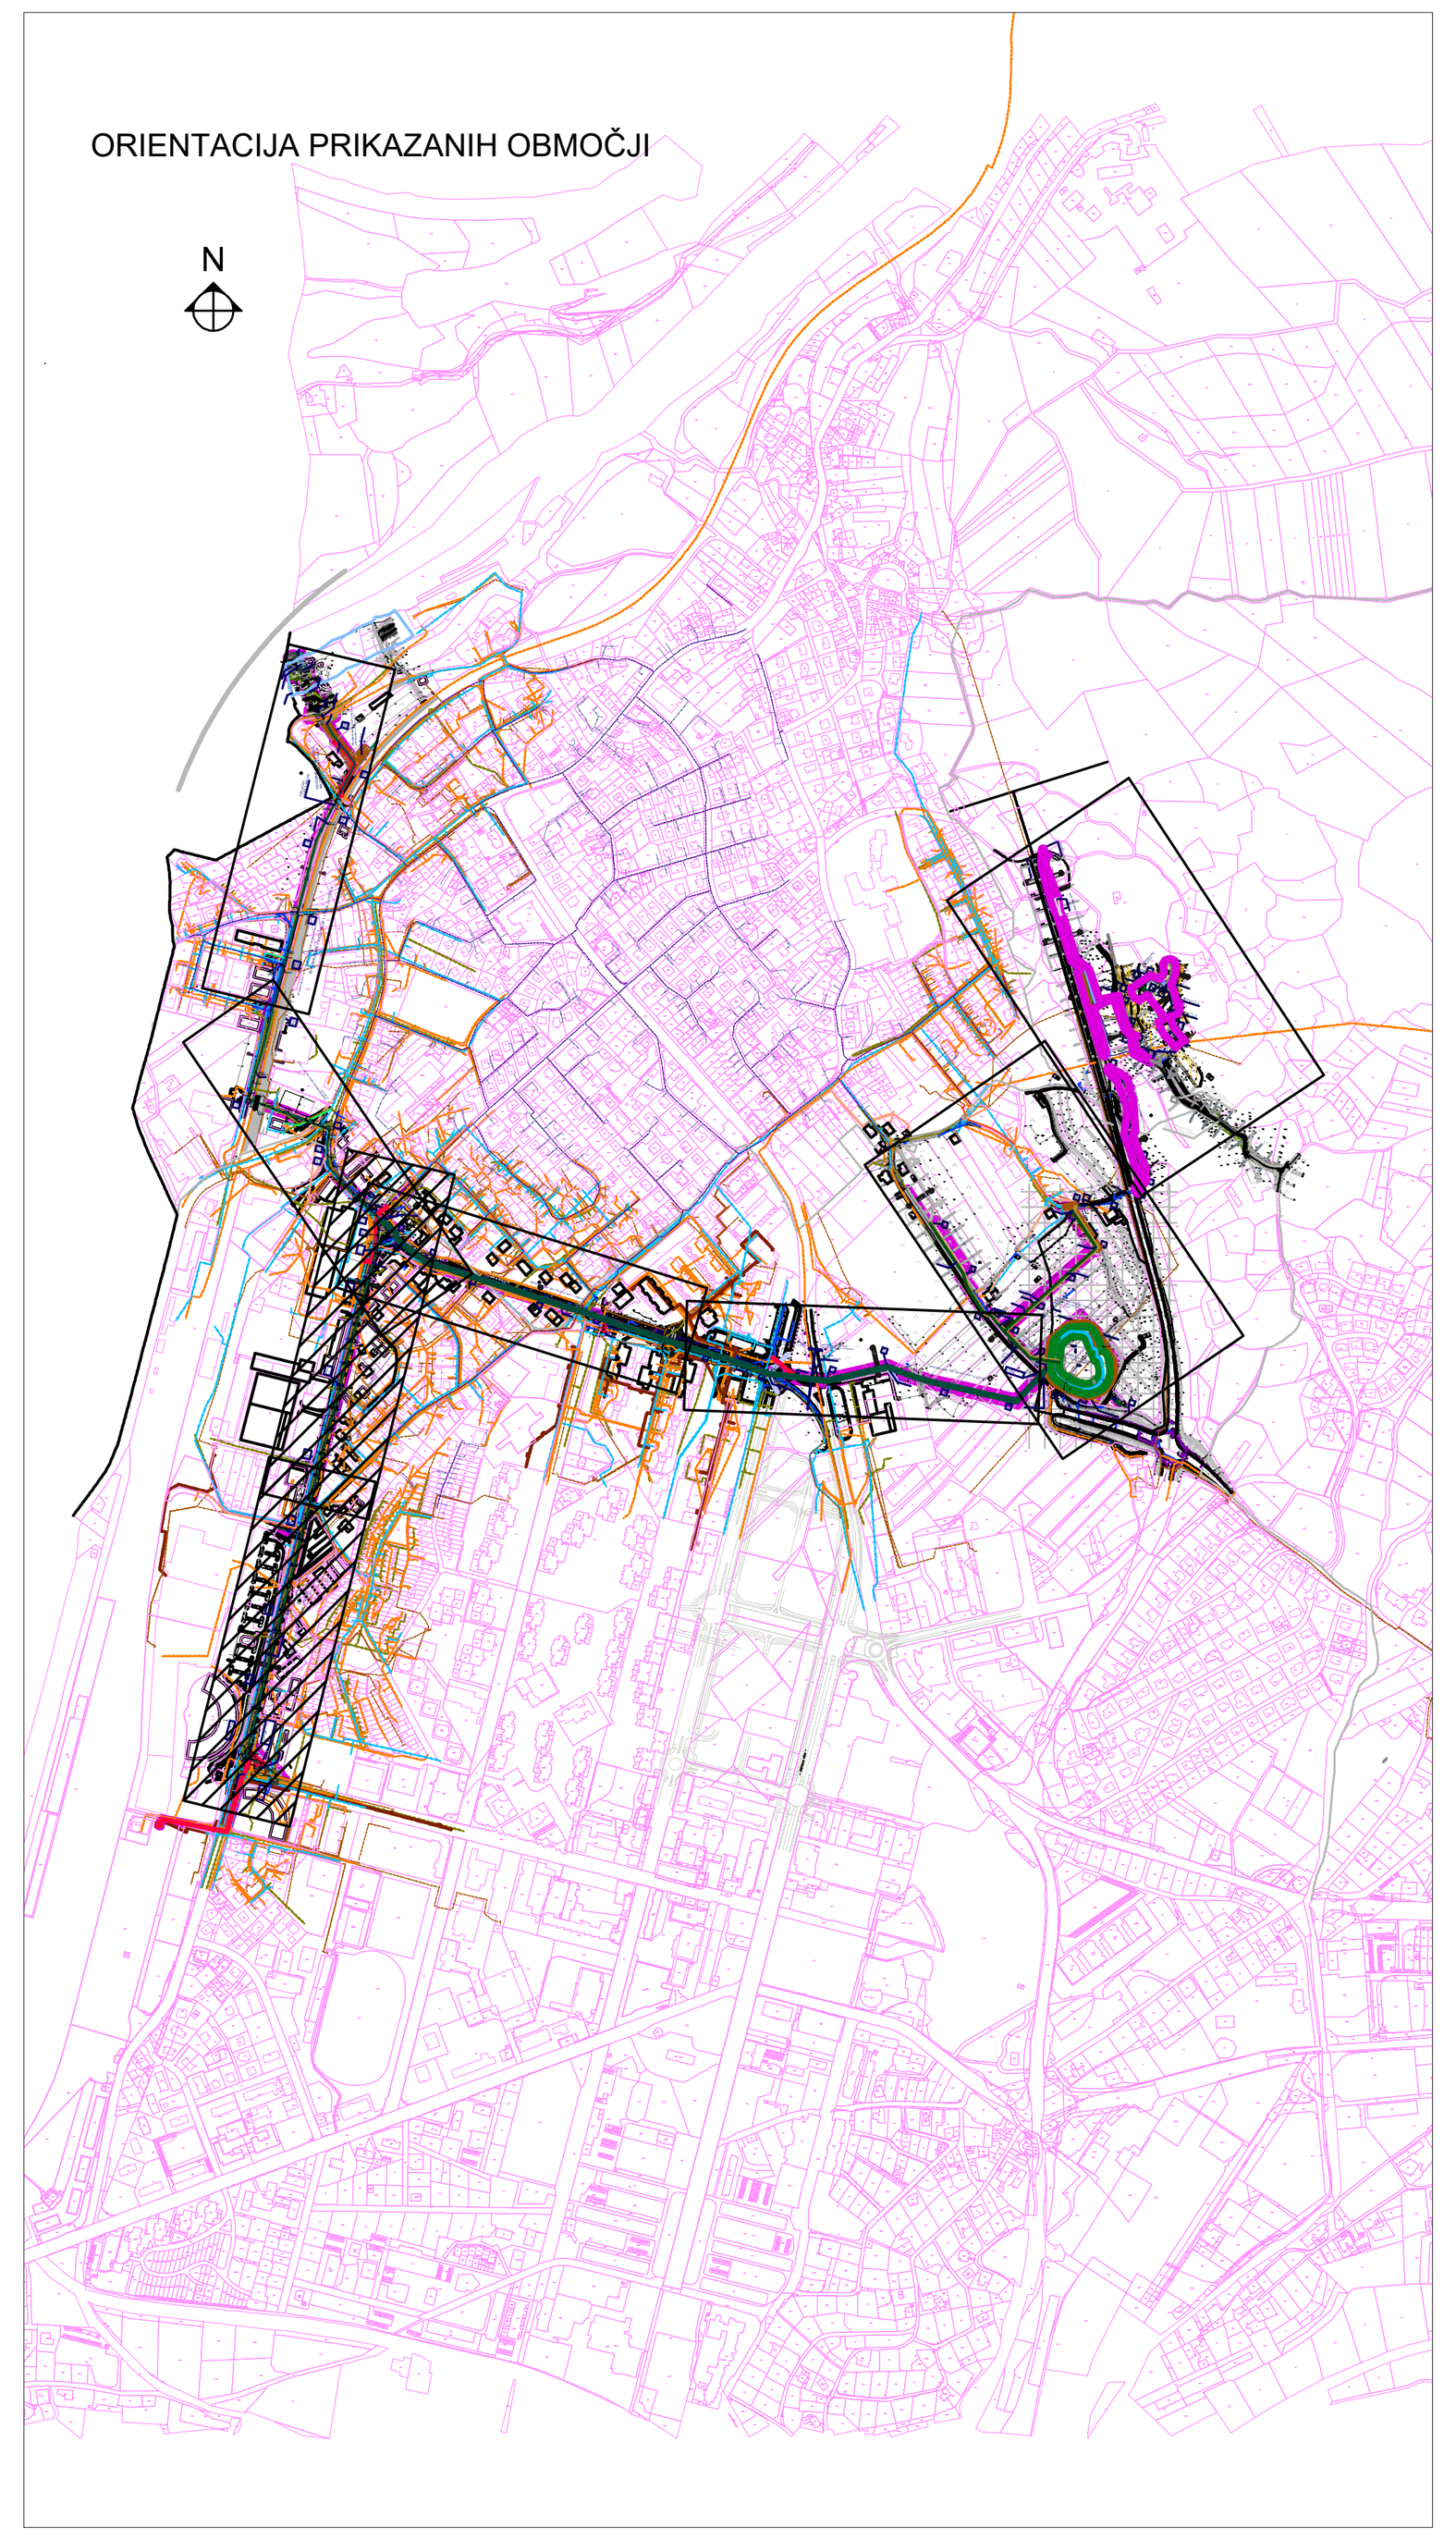

LEGENDA-KOMUNALNE NAPRAVE
OBSTOJEČE STANJE

- OBSTOJEČI VODOVOD
- OBSTOJEČA METEORNA KANALIZACIJA
- OBSTOJEČA MEŠANA KANALIZACIJA
- OBSTOJEČA FEKALNA KANALIZACIJA
- JAVNA RAZSVETLJAVA
- PLINOVOD NIZKOTLAČNI
- PLINOVOD SREDNJETLAČNI
- PLINOVOD VISOKOTLAČNI
- ELEKTROENERGETSKI VOD NIZKE NAPETOSTI-NADZEMNO
- ELEKTROENERGETSKI VOD SREDNJE NAPETOSTI-PODZEMNO
- ELEKTROENERGETSKI VOD VISOKE NAPETOSTI-NADZEMNO
- JAVNA RAZSVETLJAVA
- KABELSKA TV
- PODZEMNI TK-VOD (TK-P)
- VROČEVOD

LEGENDA-KOMUNALNE NAPRAVE
PROJEKTIRANO STANJE

- NAČRTOVANI KANAL IZ KANALET
- NAČRTOVANI KANAL
- NAČRTOVANI JAREK
- ODVODNIK ZBDVs V SOČO
- KANALIZACIJA PVC CEVI
- DEVIACIJA AB CEVI
- DEVIACIJA VODOVODA NODULARNA LITINA
- DEVIACIJA VODOVODA PEHD CEV
- PRIMARNI VODOVOD N.L. DN500 (NI PREDMET PROJEKTA)
- TK KANALIZACIJA (GRATEL)
- TK KANALIZACIJA (TELEKOM)
- KA-TE
- ELKTRO KABELSKA KANALIZACIJA
- DEVIACIJA PLINA 4,0 bar; J. DN100
- NAČRTOVANA REKONSTRUKCIJA PRVOMAJSKE CESTE
- MEJA OBMOČJA GRADBENEGA POSEGA

sprememba:	opis spremembe:		datum:	podpis:

investitor:	RS, Ministrstvo za naravne vire in prostor DIREKCIJA RS ZA VODE Mariborska cesta 88, 3000 Celje			lokacija:	Nova Gorica
naročnik:	MESTNA OBČINA NOVA GORICA Trg Edvarda Kardelja 1, 5000 Nova Gorica				
	Financira Evropska unija NextGenerationEU NOO NAČRT ZA OKREVANJE IN ODPORNOST			objekt:	Ukrepi za zagotavljanje poplavne varnosti širšega območja naselja Nova Gorica - odvodnik v Sočo
projektant:	SPIT GRADBENI INŽENIRING d.o.o. Vojkova cesta 19, Solkan IDENT. ŠT.: IZS - 0893			opis risbe:	GRADBENA SITUACIJA - ODVODNIK ZBDVs V SOČO - ODSEK 1
	ime in priimek:	id. št. IZS	podpis:	vrsta načrta:	0/2 - NAČRT GRADBENIH KONSTRUKCIJ
Vodja projekta	mag. Miran Lozej univ. dipl. inž. grad.	G-0378			
Pooblaščeni inženir	mag. Muriz Kadribašić univ. dipl. inž. grad.	G-3484		faza projekta: DGD merilo: 1: 500	datum: nov. 2022 dop. nov. 2024
Obdelal	Ivo Pertot mag. inž. ok. grad.			št. projekta: 014-36/22 št. načrta: 014-36/22	šifra CC: 2223
Avtor risbe:	SPIT d.o.o. Nova Gorica			ident. št. risbe: 014-36/22-2	št. priloge: 2
Št. odseka:	arhivska št.:	faza/objekt: 009.2258		šifra risbe: G.320	črtna koda: