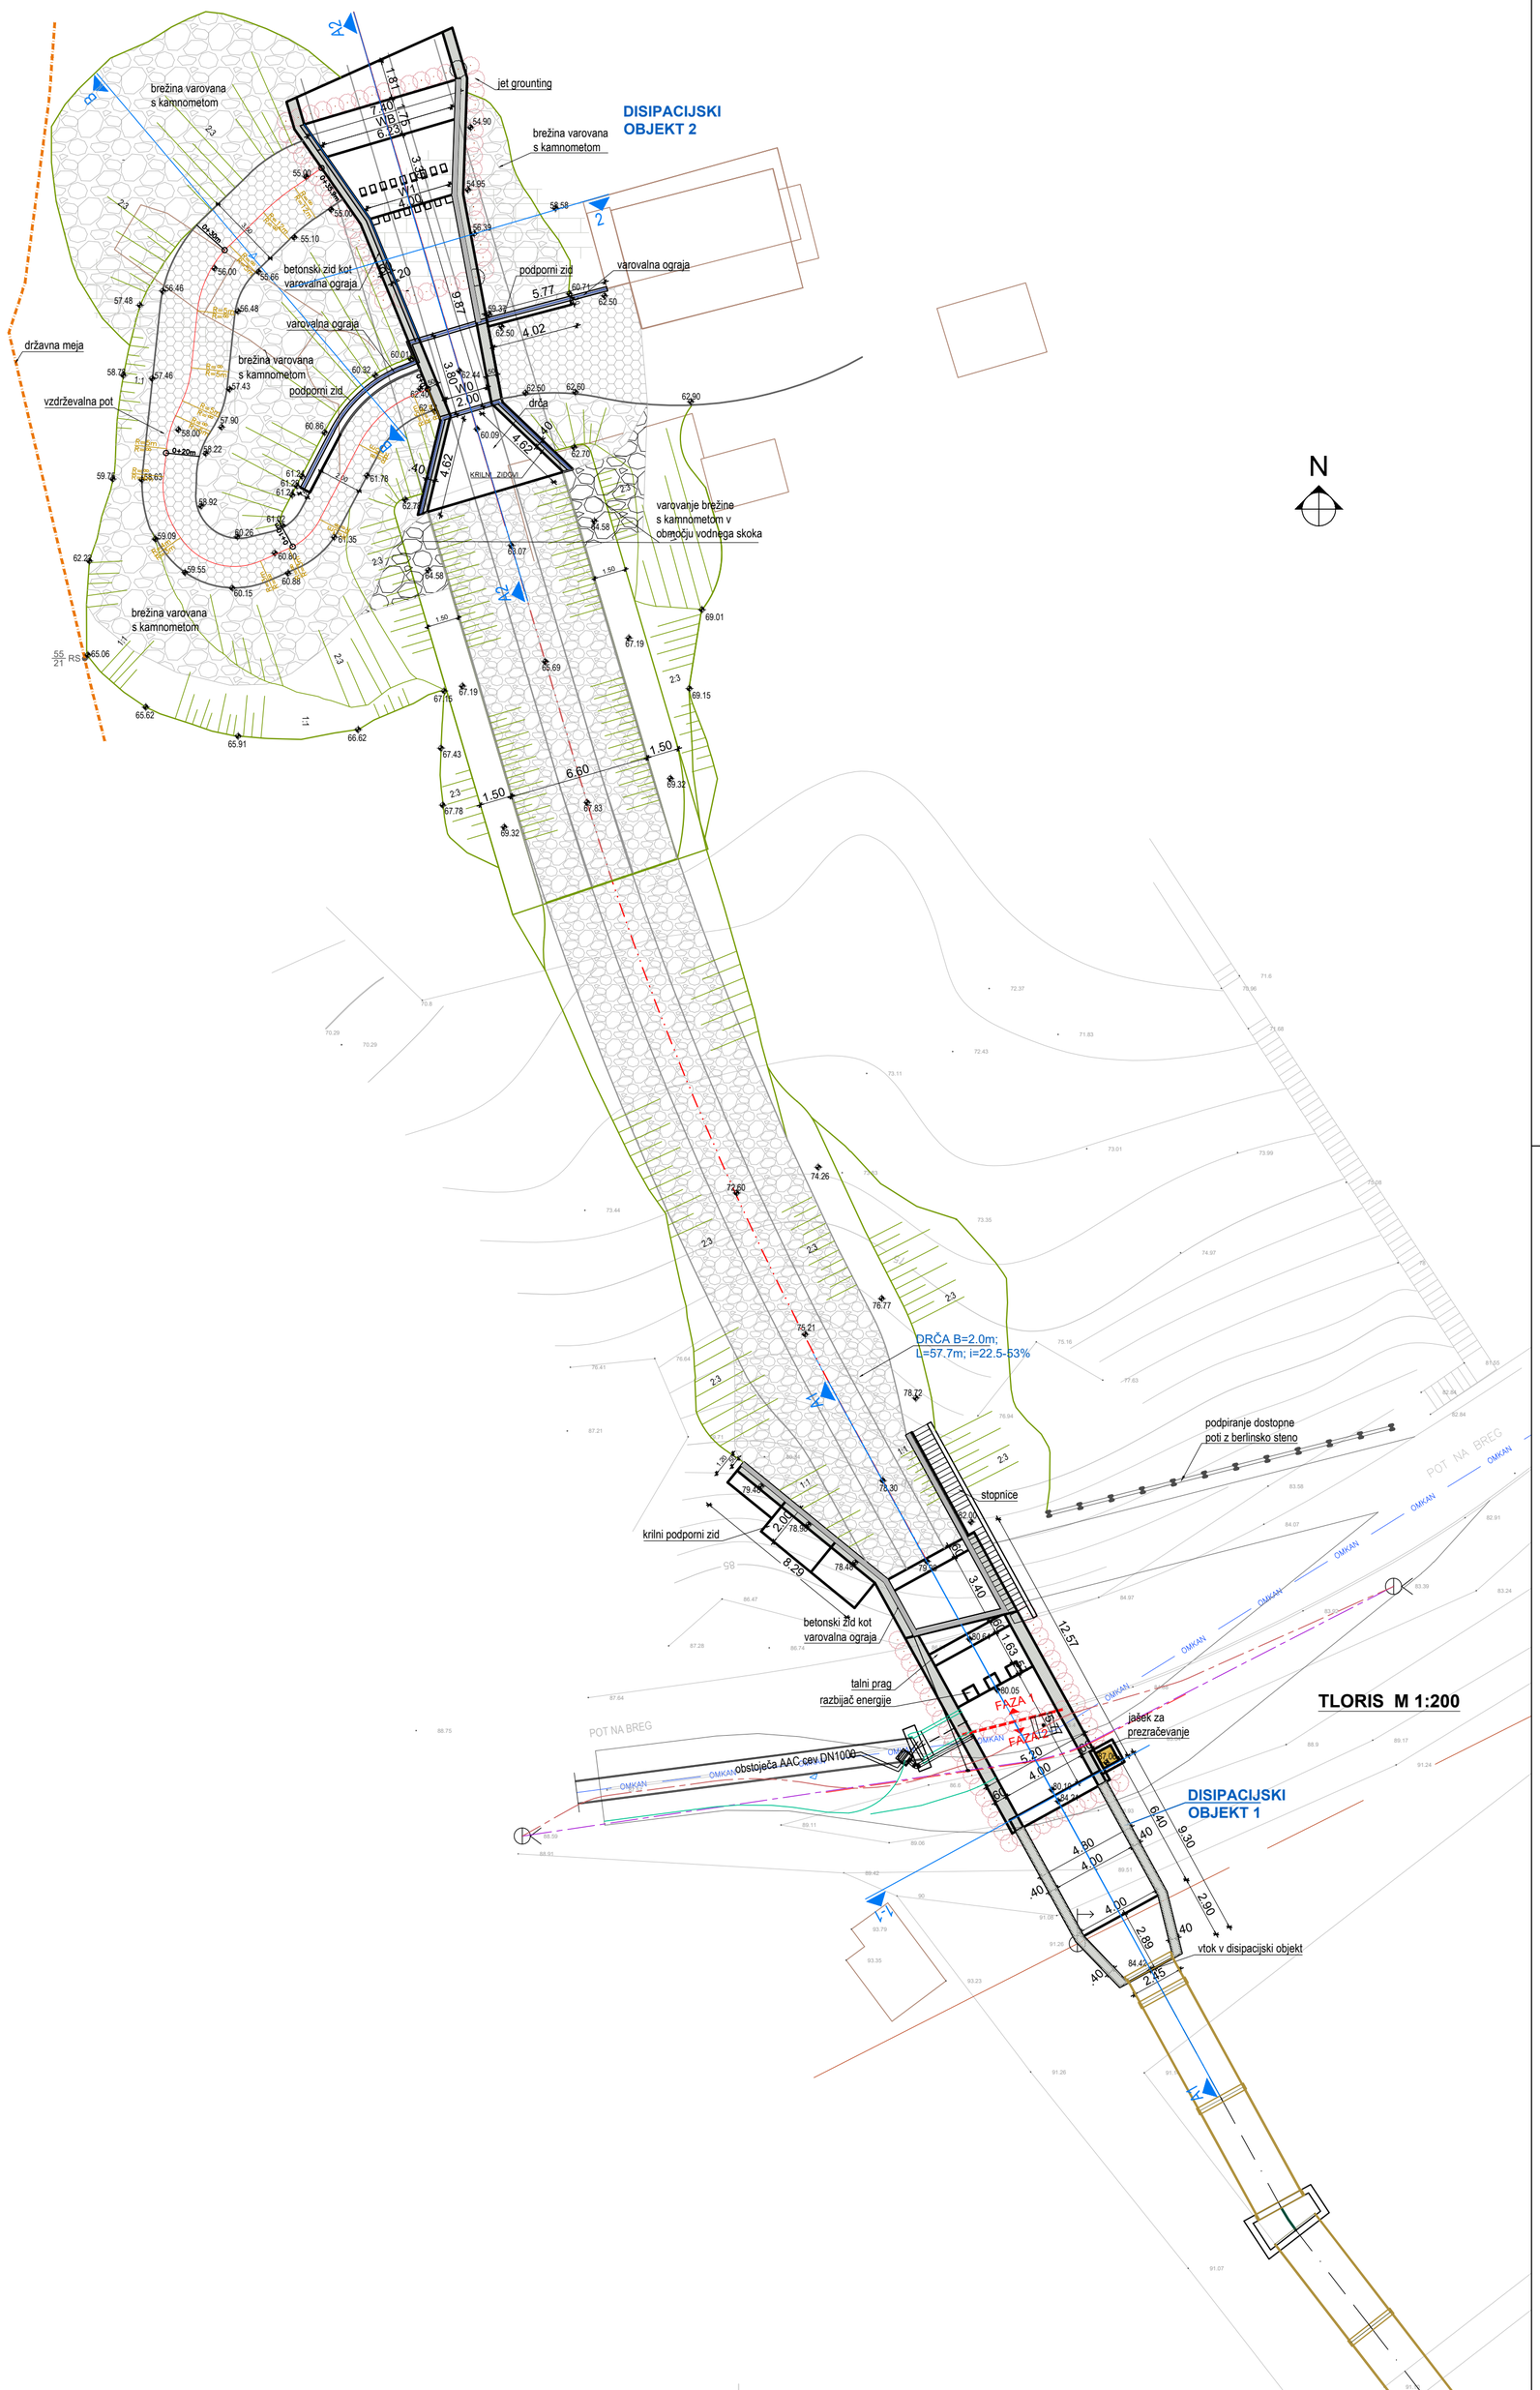



LEGENDA-KOMUNALNE NAPRAVE
OBSTOJEČE STANJE

- OMKAN — OBSTOJEČA METEORNA KANALIZACIJA
- ELEKTRIKA-NIZKONAPETOSTNO OMREŽJE
- JAVNA RAZSVETLJAVA

LEGENDA-KOMUNALNE NAPRAVE
PROJEKTIRANO STANJE

- DRENAŽNA KANALIZACIJA
- JAVNA RAZSVETLJAVA V ČASU GRADNJE
- JAVNA RAZSVETLJAVA PO KONČANIH DELIH

| sprememba: | opis spremembe: | datum: | podpis: |
|---|---|---|---|
| | | | |

| | |
|---|---|
| investitor: | RS, Ministrstvo za naravne vire in prostor<br>DIREKCIJA RS ZA VODE<br>Mariborska cesta 88, 3000 Celje |
| naročnik: | MESTNA OBČINA NOVA GORICA<br>Trg Edvarda Kardelja 1,<br>5000 Nova Gorica |
| lokacija: | Nova Gorica |
| objekt: | Ukrepi za zagotavljanje poplavne varnosti širšega območja naselja Nova Gorica - odvodnik v Soču |
| projektant: | GRADBENI INŽENIRING d.o.o.<br>Vojkova cesta 19, Solkan<br>IDENT. ŠT.: IZS - 0893 |
| opis risbe: | GRADBENA SITUACIJA<br>DISIPACIJSKI OBJEKT 1, DRČA IN DISIPACIJSKI OBJEKT 2 |

| | ime in priimek: | id. št. IZS | podpis: |
|---|---|---|---|
| Vodja projekta | mag. Miran Lozej<br>univ. dipl. inž. grad. | G-0378 | |
| Pooblaščeni inženir | mag. Muriz Kadribašić<br>univ. dipl. inž. grad. | G-3484 | |
| Obdelal | Ivo Pertot<br>mag. inž. ok. grad. | | |
| Avtor risbe: | SPIT d.o.o. Nova Gorica | | |
| Št. odseka: | arhivska št.: | faza/objekt: 009.2258 | |

| | | |
|---|---|---|
| vrsta načrta: 0/2 - NAČRT GRADBENIH KONSTRUKCIJ | | |
| faza projekta: DGD | merilo: 1: 200 | datum: november 2022 |
| št. projekta: 014-36/22 | št. načrta: 014-36/22 | šifra CC: 2223 |
| ident. št. risbe: 014-36/22-23 | | št. priloge: 23 |
| šifra risbe: | črtna koda: | |

Pertoti: S:\02-TEKOČI PROJEKTI\2022-25-MONG-ODVODNIK V SOČO-DGD-PZI\4-DGD\5-GRAFIKA DGD\23-24 DISIPACIJSKI OBJEKT DS1-V2-DGD.dwg, 23-SIT-M200, 06.03.2024 12:30