

ZADRŽEVALNIK "ŠČEDNE"
PREČNI PREREZ 1-1, M=1:250

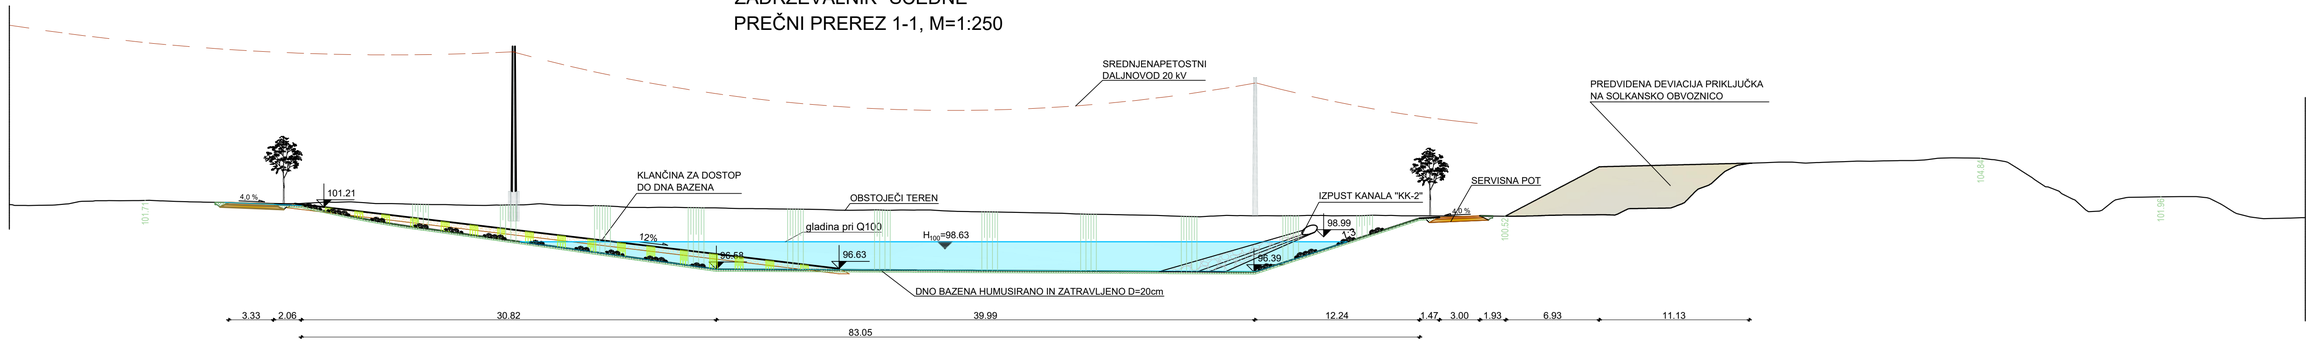

ZADRŽEVALNIK "ŠČEDNE"
PREČNI PREREZ 2-2; M=1:250

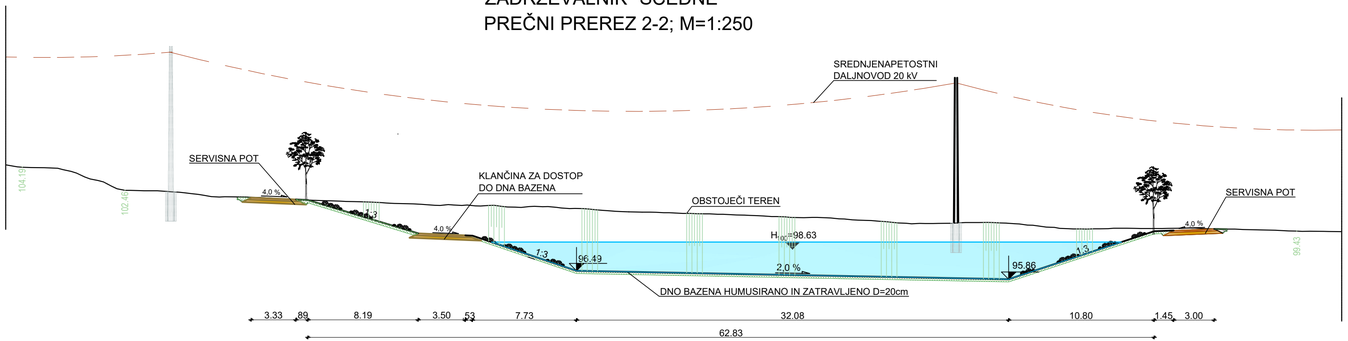

spremenba:	opis spremembe:	datum:	podpis:

investitor:	RS, Ministrstvo za naravne vire in prostor DIREKCIJA RS ZA VODE Mariborska cesta 88, 3000 Celje	lokacija: Nova Gorica
naročnik:	MESTNA OBČINA NOVA GORICA Trg Edvarda Kardelja 1, 5000 Nova Gorica	
	Financira Evropska unija NextGenerationEU NOO NAČRT ZA OKREVANJE IN ODPORNOST	objekt: Ukrepi za zagotavljanje poplavne varnosti širšega območja naselja Nova Gorica - odvodnik v Sočo
projektant:	SPIT GRADBENI INŽENIRING d.o.o. Vojkova cesta 19, Solkan IDENT. ŠT.: IZS - 0893	opis risbe: PREČNA PREREZA "1-1" IN "2-2" ZADRŽEVALNIKA "ŠČEDNE"

	ime in priimek:	id. št. IZS	podpis:	vrsta načrta:		
Vodja projekta	mag. Miran Lozej univ. dipl. inž. grad.	G-0378		0/2 - NAČRT GRADBENIH KONSTRUKCIJ		
Pooblaščeni inženir	mag. Muriz Kadribašić univ. dipl. inž. grad.	G-3484		faza projekta: DGD	merilo: 1: 250	datum: november 2022
Obdelal	Ivo Pertot mag. inž. ok. grad.			št. projekta: 014-36/22	št. načrta: 014-36/22	šifra CC: 2223
Avtor risbe:	SPIT d.o.o. Nova Gorica			ident. št. risbe: 014-36/22-26		št. priloge: 26
Št. odseka:	arhivska št.:	faza/objekt: 009.2258		šifra risbe: G.340 G.350	črtna koda:	