
DETAJL UREDITVE ZADRŽEVALNIKA "ŠČEDNE" NA IZPUSTU KANALA "KK-1";
M=1:50

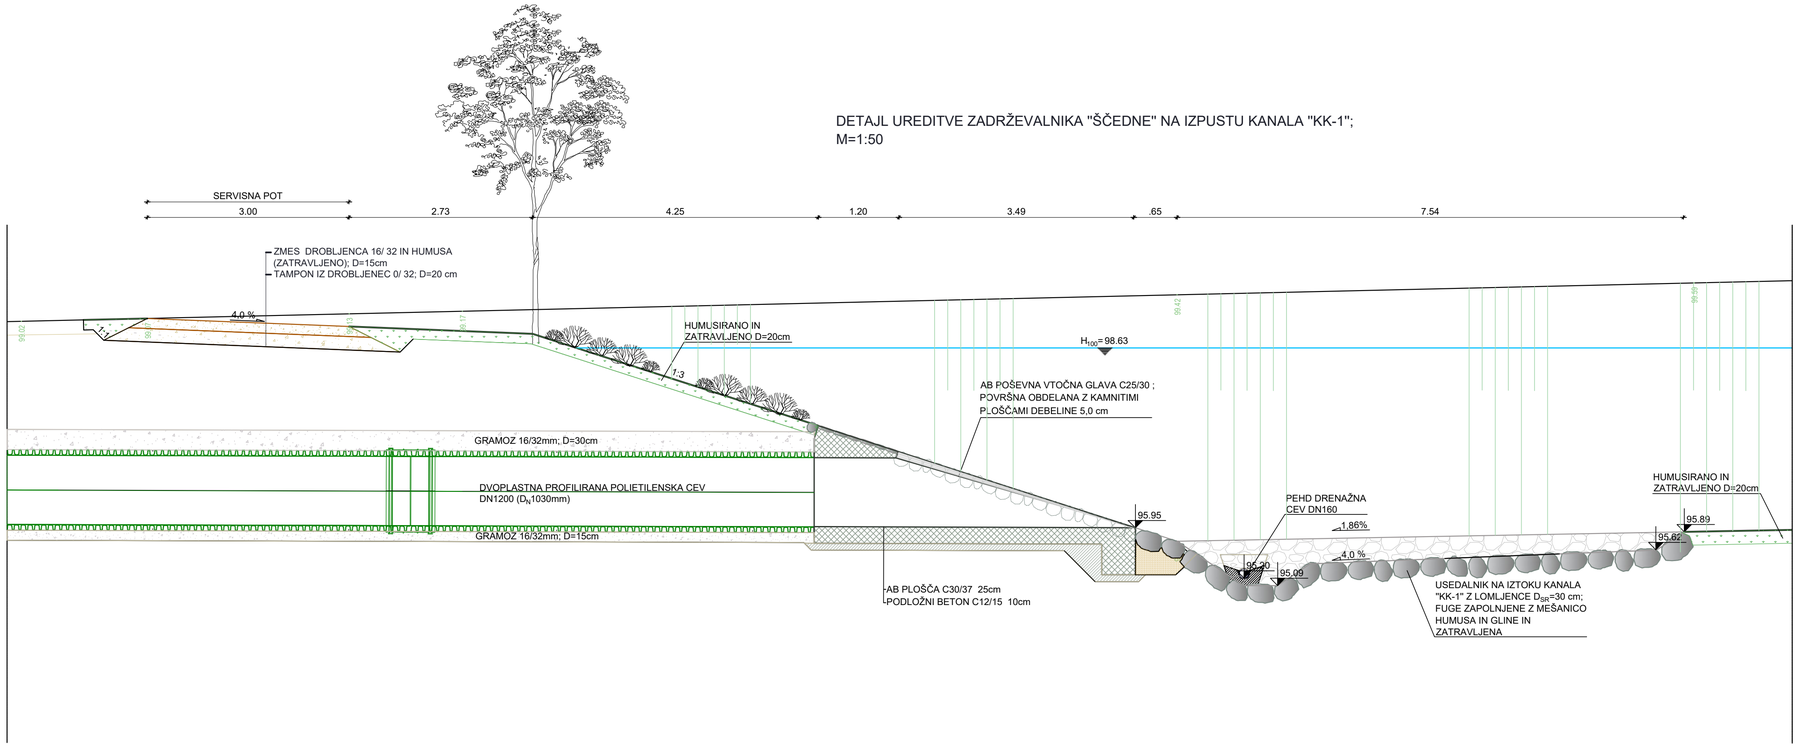

spremememba:	opis spremembe:	datum:	podpis:

investitor:	RS, Ministrstvo za naravne vire in prostor DIREKCIJA RS ZA VODE Mariborska cesta 88, 3000 Celje	lokacija:	Nova Gorica		
naročnik:	MESTNA OBČINA NOVA GORICA Trg Edvarda Kardelja 1, 5000 Nova Gorica				
Financira Evropska unija NextGenerationEU NOO NAČRT ZA OKREVANJE IN ODPORNOST		objekt:	Ukrepi za zagotavljanje poplavne varnosti širšega območja naselja Nova Gorica - odvodnik v Sočo		
projektant: SPIT GRADBENI INŽENIRING d.o.o. Vojkova cesta 19, Solkan IDENT. ŠT.: IZS - 0893		opis risbe:	DETAJL UREDITVE ZADRŽEVALNIKA "ŠČEDNE" NA IZPUSTU KANALA "KK-1"		
	ime in priimek:	id. št. IZS	podpis:	vrsta načrta:	
Vodja projekta	mag. Miran Lozej univ. dipl. inž. grad.	G-0378		0/2 - NAČRT GRADBENIH KONSTRUKCIJ	
Pooblaščeni inženir	mag. Muriz Kadribašić univ. dipl. inž. grad.	G-3484		faza projekta: DGD	merilo: 1: 50	datum: november 2022
Obdelal	Ivo Pertot mag. inž. ok. grad.			št. projekta: 014-36/22	št. načrta: 014-36/22	šifra CC: 2223
Avtor risbe:	SPIT d.o.o. Nova Gorica			ident. št. risbe: 014-36/22-27		št. priloge: 27
Št. odseka:	arhivska št.:	faza/objekt: 009.2258		šifra risbe: G.350	črtna koda:	