


VZDOLŽNI PREREZ IZPUSTA IZ RETENCIJSKEGA BAZENA
M 1:50

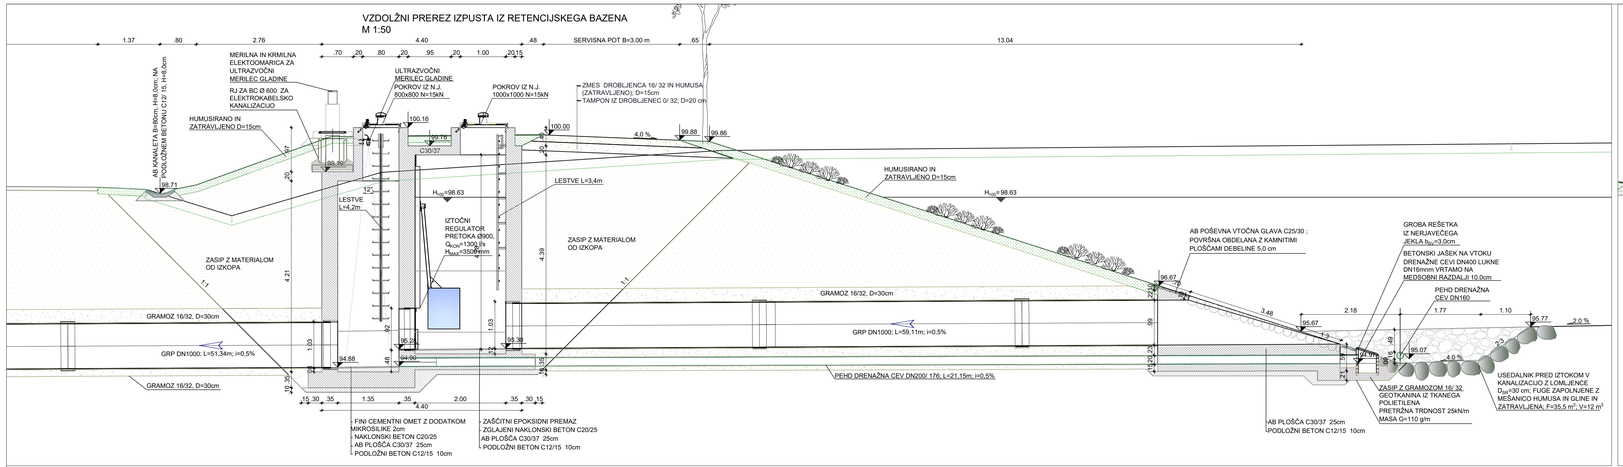

PREČNI PREREZ REVIZIJSKEGA JAŠKA NA IZPUSTU IZ RETENCIJSKEGA BAZENA
M 1:50

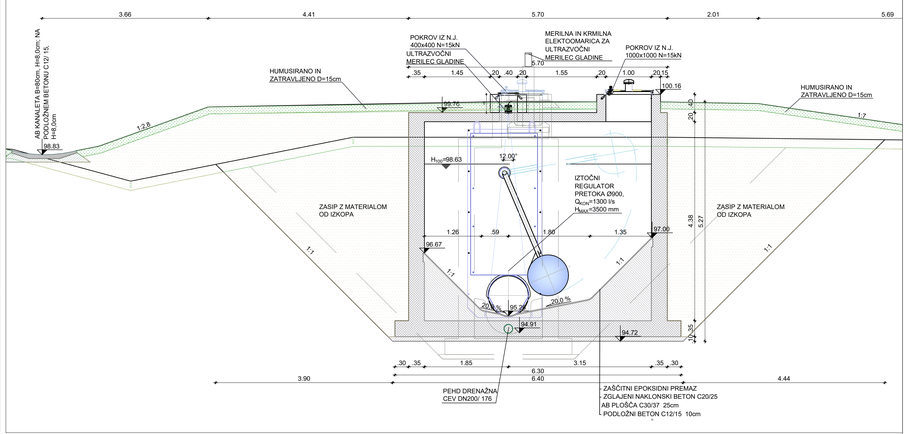

RJ S-P-14 ZA NAMESTITVE MEHANSKE DUŠILKE
M 1:50

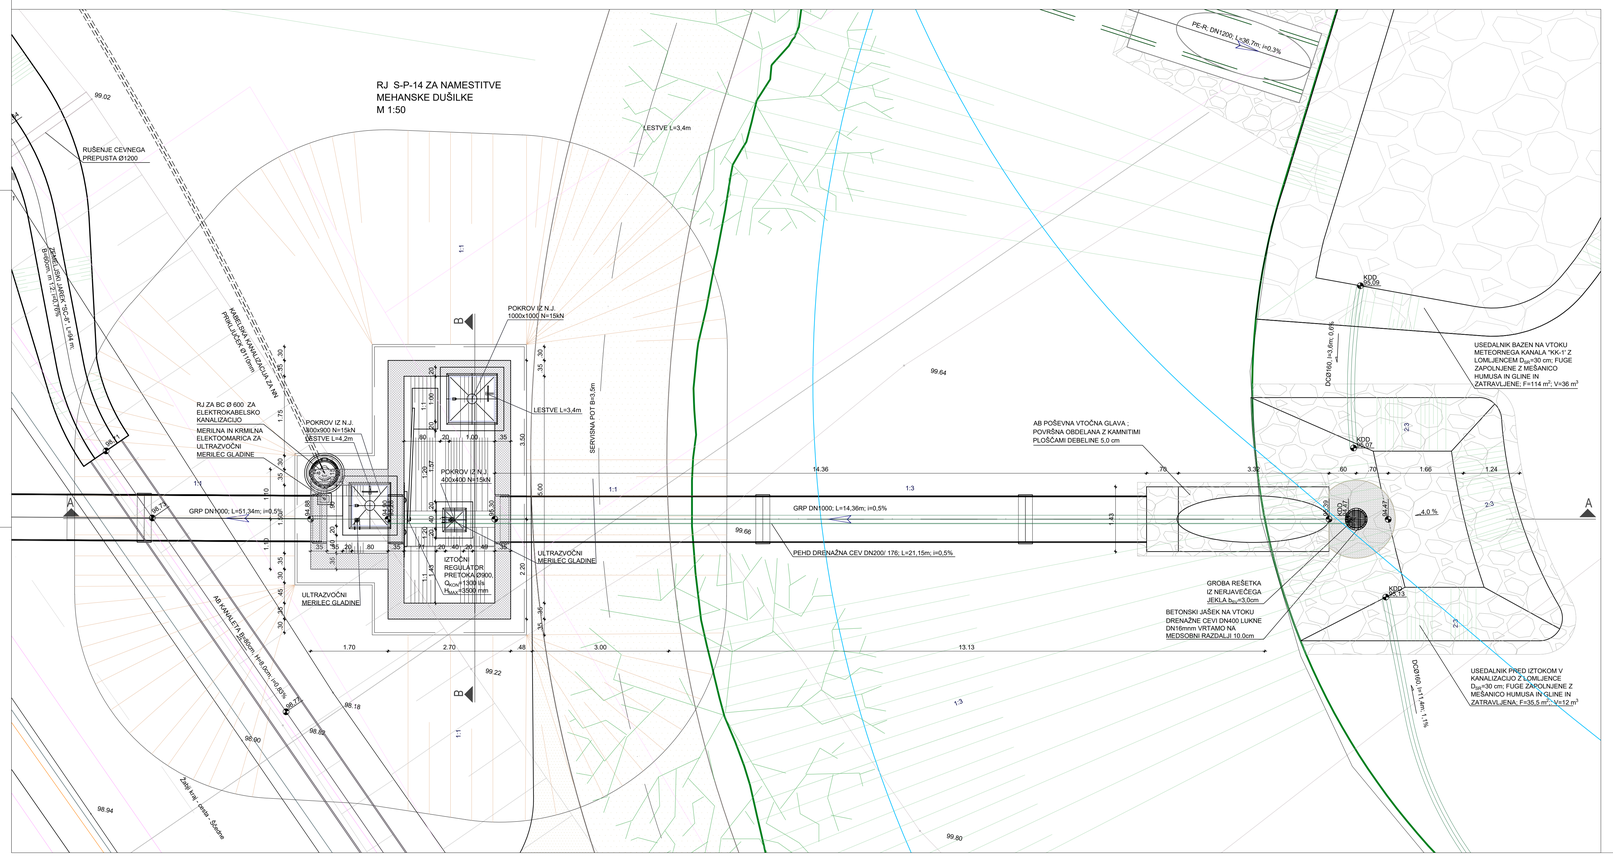

sprememba:	opis spremembe:			datum:	podpis:
investitor:	RS, Ministrstvo za naravne vire in prostor DIREKCIJA RS ZA VODE Mariborska cesta 88, 3000 Celje			lokacija:	Nova Gorica
naročnik:	MESTNA OBČINA NOVA GORICA Trg Edvarda Kardelja 1, 5000 Nova Gorica			objekt:	Ukrepi za zagotavljanje poplavne varnosti širšega območja naselja Nova Gorica - odvodnik v Soči
projektant:	SPIT GRADBENI INŽENIRING d.o.o. Vojkova cesta 19, Solkan IDENT. ŠT.: IZS - 0893			opis risbe:	DETAJL IZPUSTA IZ ZADRŽEVALNIKA "ŠČEDNE"
	ime in priimek:	id. št. IZS	podpis:	vrsta načrta:	0/2 - NAČRT GRADBENIH KONSTRUKCIJ
Vodja projekta	mag. Miran Lozej univ. dipl. inž. grad.	G-0378			
Pooblaščeni inženir	mag. Muriz Kadribašić univ. dipl. inž. grad.	G-3484		faza projekta: DGD	merilo: 1: 50
Obdelal	Ivo Perfot mag. in2. ok. grad.			št. projekta: 014-36/22	datum: november 2022
Avtor risbe:	SPIT d.o.o. Nova Gorica			št. načrta: 014-36/22	šifra OC: 2223
Št. odseka:	arhivska št.:	faza/objekt: 009.2258		ident. št. risbe: 014-36/22-28	št. priloge: 28
				šifra risbe: G.320 G.350	črtna koda: