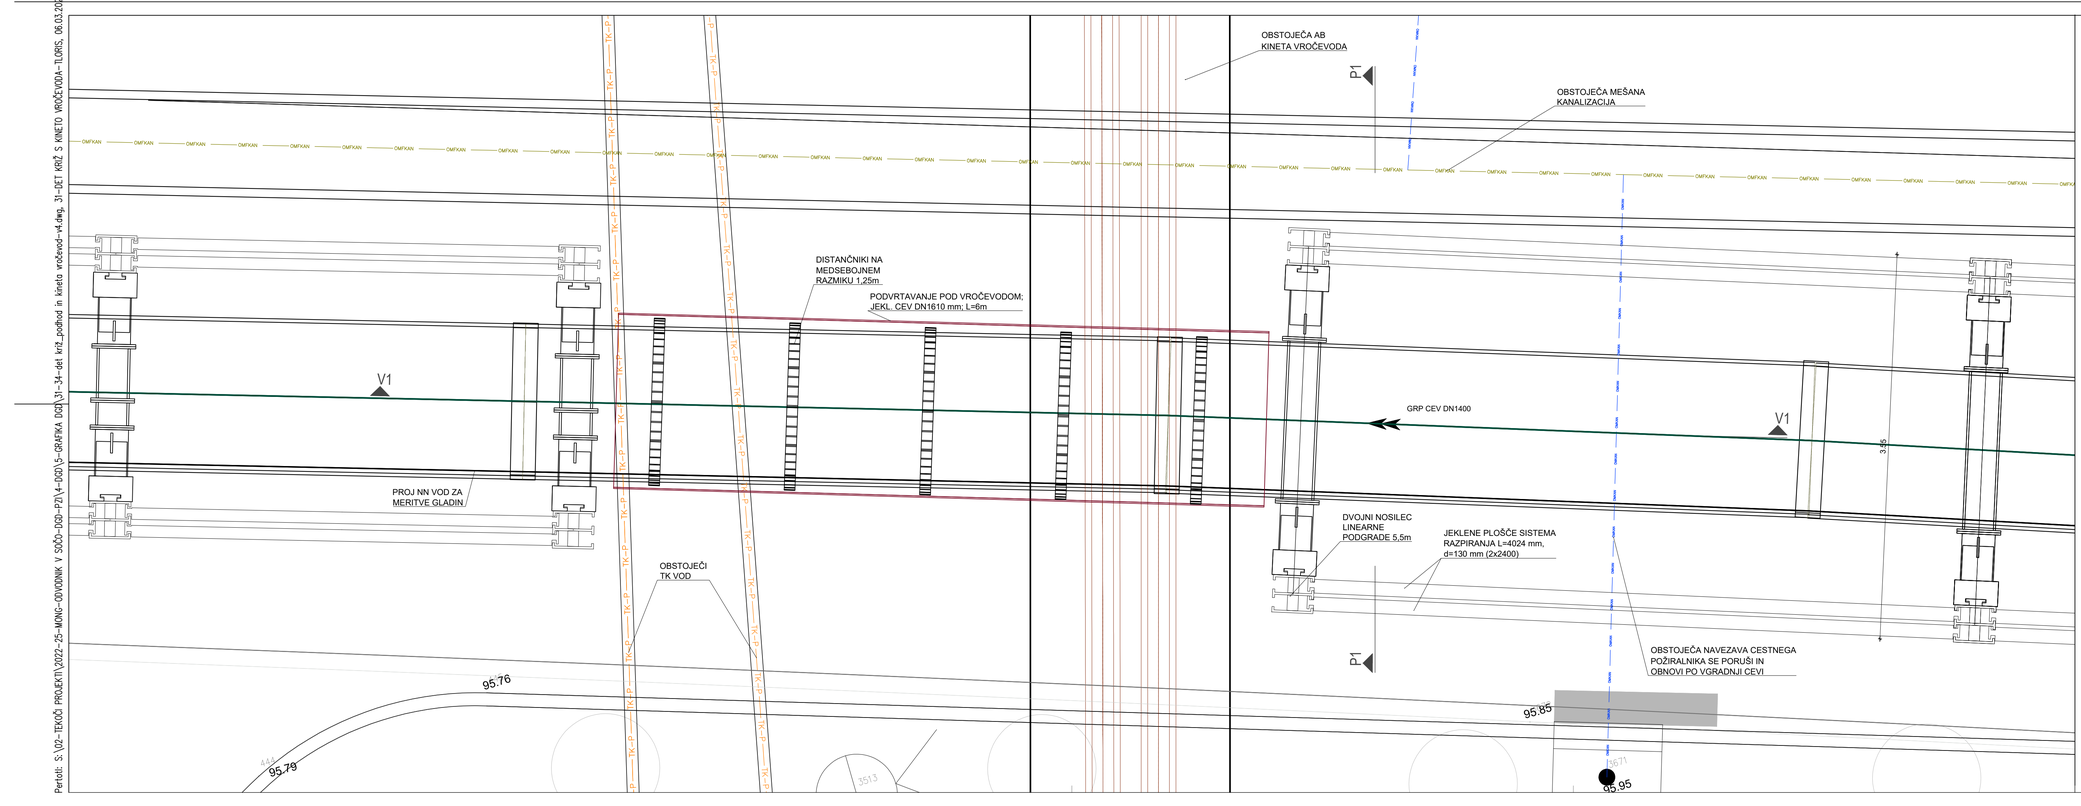



| | | | | |
|---|---|---|---|---|
| | | | | |
| | | | | |
| | | | | |
| sprememba: | opis spremembe: | | datum: | podpis: |

| | | | |
|---|---|---|---|
| investitor: | RS, Ministrstvo za naravne vire in prostor<br>DIREKCIJA RS ZA VODE<br>Mariborska cesta 88, 3000 Celje | lokacija: | Nova Gorica |
| naročnik: | MESTNA OBČINA NOVA GORICA<br>Trg Edvarda Kardelja 1,<br>5000 Nova Gorica | | |
| | Financira Evropska unija NextGenerationEU<br>NOO NAČRT ZA OKREVANJE IN ODPORNOST | objekt: | Ukrepi za zagotavljanje poplavne varnosti širšega območja naselja Nova Gorica - odvodnik v Soču |
| projektant: | SPIT<br>GRADBENI INŽENIRING d.o.o.<br>Vojkova cesta 19, Solkan<br>IDENT. ŠT.: IZS - 0893 | opis risbe: | KRIŽANJE<br>KANAL BCs - TOPLOVOD;<br>TLORIS |

| | ime in priimek: | id. št. IZS | podpis: | vrsta načrta: | |
|---|---|---|---|---|---|
| Vodja projekta | mag. Miran Lozej<br>univ. dipl. inž. grad. | G-0378 | | 0/2 - NAČRT GRADBENIH KONSTRUKCIJ | |
| Pooblaščeni inženir | mag. Muriz Kadribašić<br>univ. dipl. inž. grad. | G-3484 | | faza projekta: DGD | merilo: 1: 25 | datum: november 2022 |
| Obdelal | Ivo Pertot<br>mag. inž. ok. grad. | | | št. projekta: 014-36/22 | št. načrta: 014-36/22 | šifra CC: 2223 |
| Avtor risbe: | SPIT d.o.o. Nova Gorica | | | ident. št. risbe: 014-36/22-31 | | št. priloge: 31 |
| Št. odseka: | arhivska št.: | faza/objekt: 009.2258 | | šifra risbe: G.320 | črtna koda: | |

Pertot: S:\02-TEKOČI PROJEKTI\2022-25-MONG-ODVODNIK V SOČO-DGD-P2\[v1-DGD]05-GRAFIKA DGD\31-34-det kri2_podhod in kineta vročevod-v4.dwg, 31-DET kri2 S KINETO VROČEVODA-TLORIS, 06.03.20