

PREREZ P1-P1
M 1:25

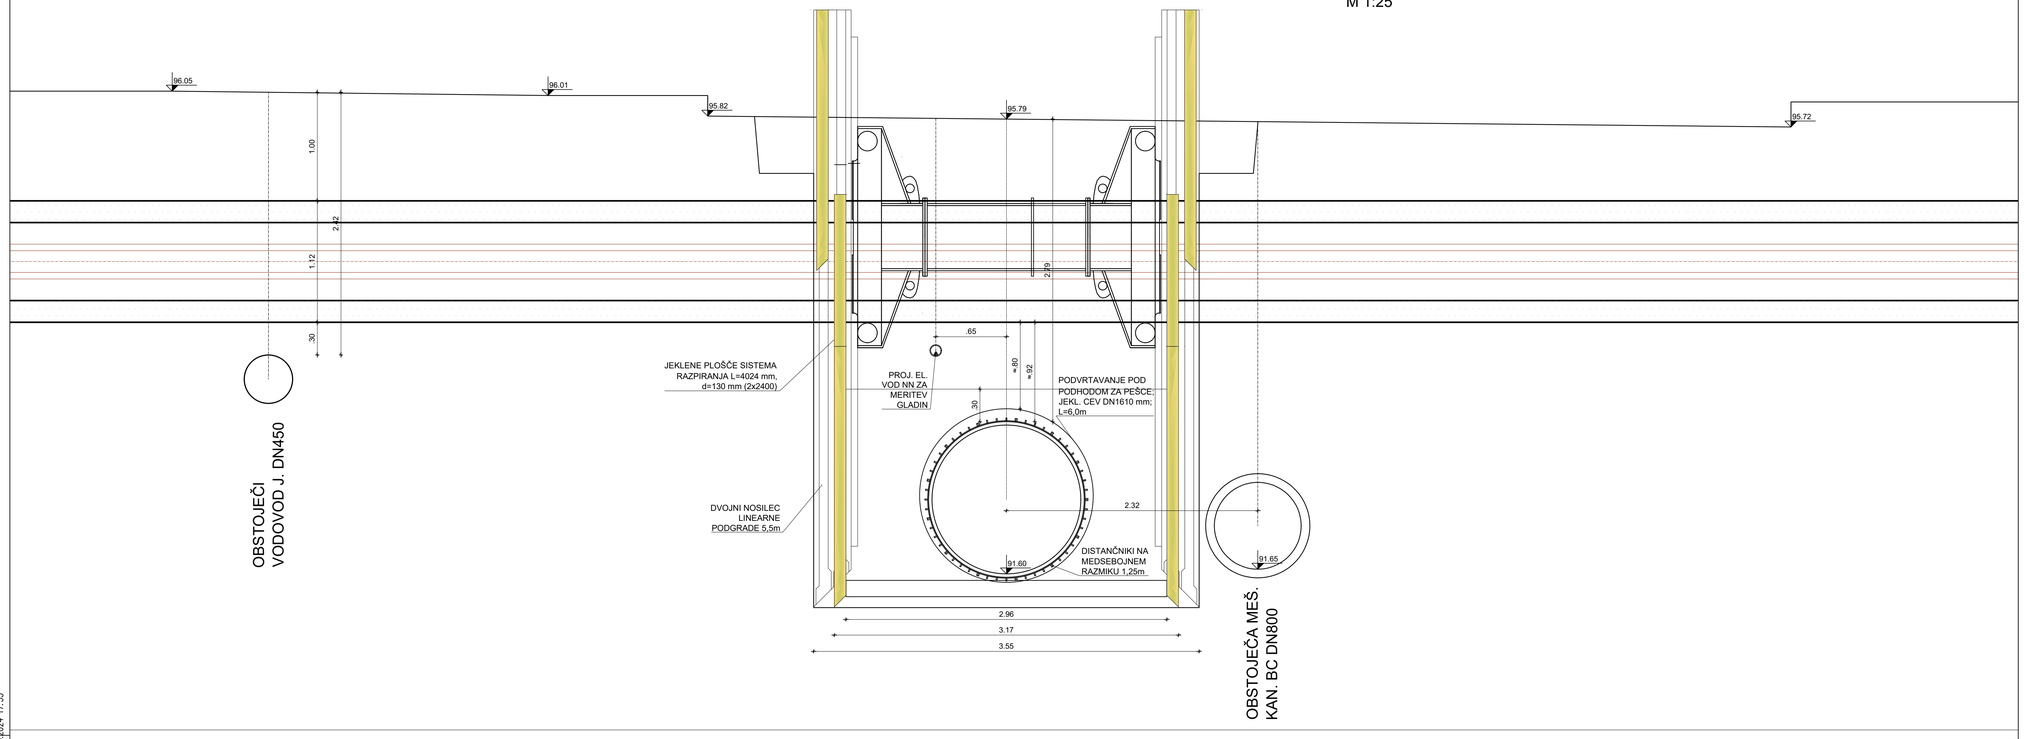

PREREZ V1-V1
M 1:25

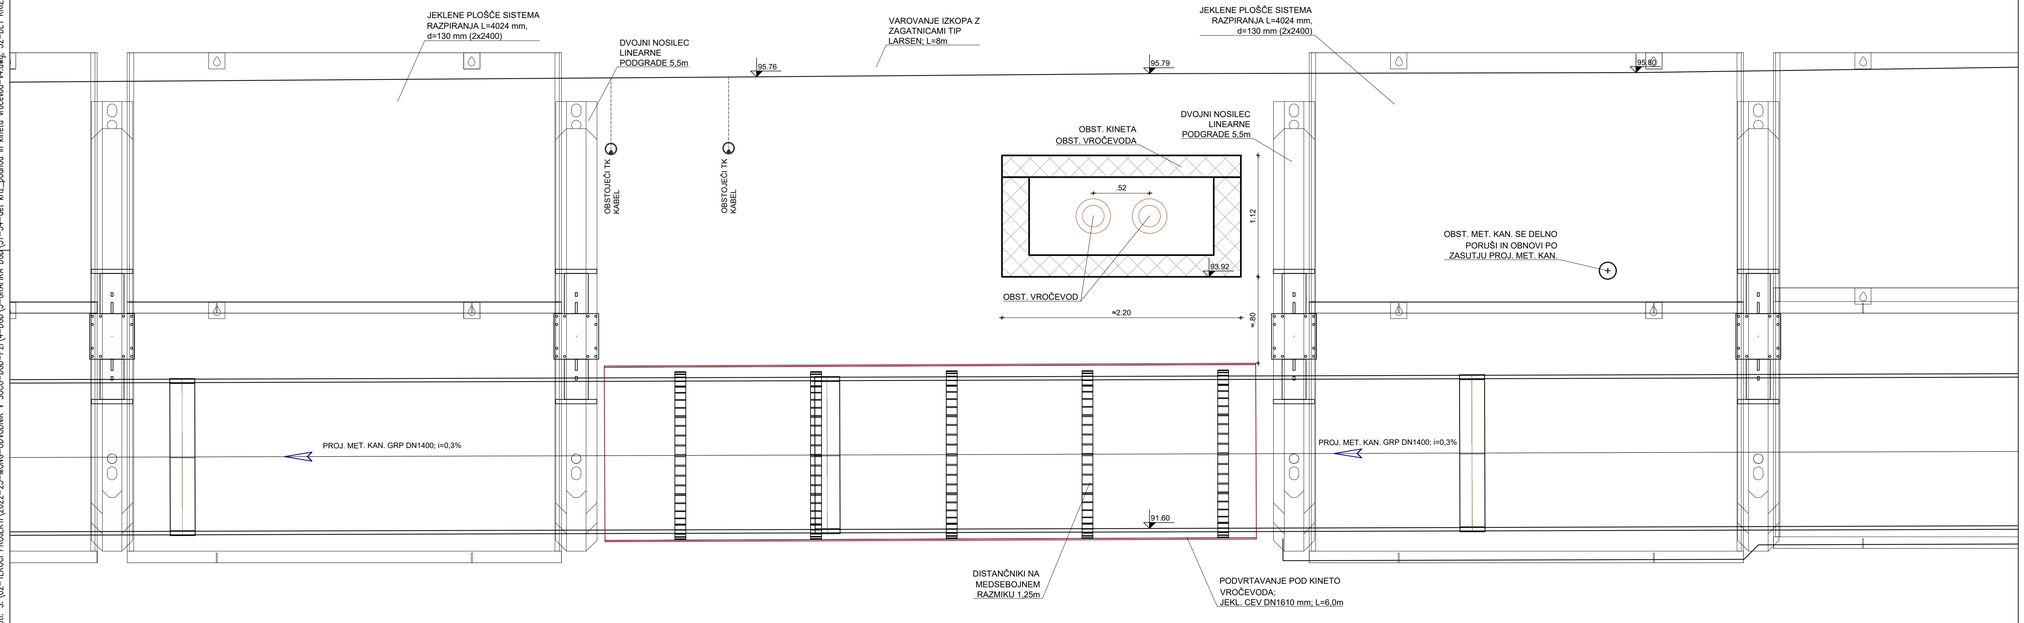

sprememba:	opis spremembe:	datum:	podpis:

investitor:	RS, Ministrstvo za naravne vire in prostor DIREKCIJA RS ZA VODE Mariborska cesta 88, 3000 Celje			lokacija:	Nova Gorica
naročnik:	MESTNA OBČINA NOVA GORICA Trg Edvarda Kardelja 1, 5000 Nova Gorica			objekt:	Ukrepi za zagotavljanje poplavne varnosti širšega območja naselja Nova Gorica - odvodnik v Soči
projektant:	GRADBENI INŽENIRING d.o.o. Vojkova cesta 19, Solkan IDENT. ŠT.: IZS - 0693			opis risbe:	KRIŽANJE KANAL BCs - TOPLOVOD; VZDOLŽNI IN PREČNI PREREZ
	ime in priimek:	id. št. IZS	podpis:	vrsta načrta:	0/2 - NAČRT GRADBENIH KONSTRUKCIJ
Vodja projekta	mag. Miran Lozej univ. dipl. inž. grad.	G-0378			
Pooblaščeni inženir:	mag. Muriz Kadribašić univ. dipl. inž. grad.	G-3484		faza projekta: DGD	merilo: 1: 25
Obdelal	Ivo Perbil mag. inž. ok. grad.			št. projekta: 014-36/22	datum: november 2022 št. načrta: 014-36/22 šifra OC: 2223
Avtor risbe:	SPIT d.o.o. Nova Gorica			ident. št. risbe: 014-36/22-32	št. priloge: 32
Št. odseka:	arhivska št.:	faza/objekt: 009.2258		šifra risbe: G.340 G.350	črtna koda:

Financira Evropska unija NextGenerationEU
NOO NAČRT ZA OKREVANJE IN ODPORNOST

Pot do datoteke: S:\02-TEKOČI PROJEKTI\2022-25-MONG-ODVODNIK V SOČO-OKO-PZI\4-DGD\5-GRAFIKA DGD\31-34-det križ_podhod in kineta vročevod-v4.dwg, 32-DET KRIŽ S KINETO VROČEVODA-PREREZA, 06.03.2024 17:55