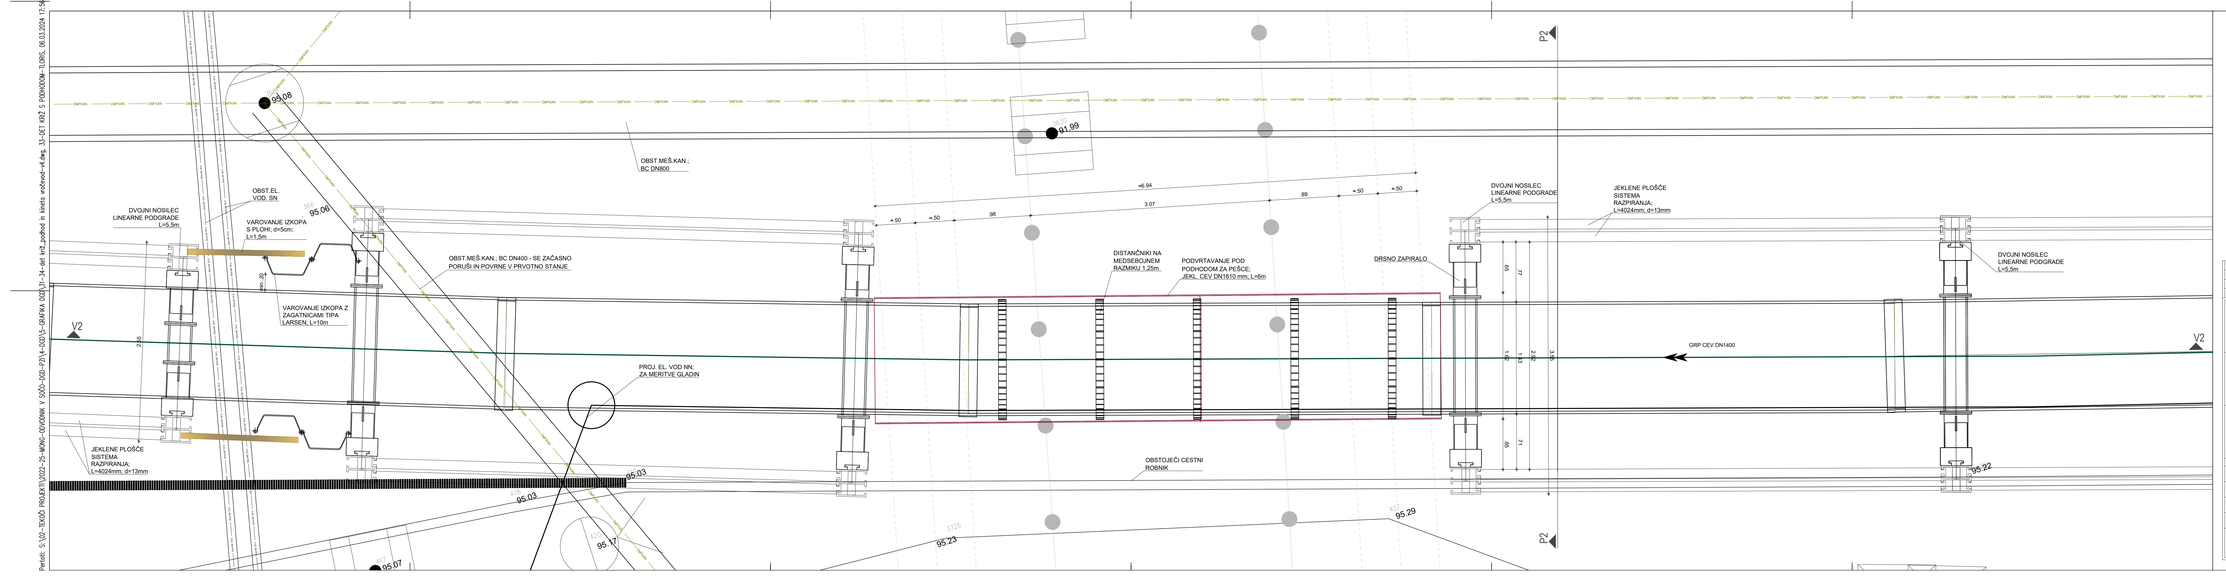


spremembe:	opis spremembe:		datum:	podpis:
investitor:	RS, Ministrstvo za naravne vire in prostor DIREKCIJA RS ZA VODE Marborska cesta 88, 3000 Celje		lokacija:	Nova Gorica
naročnik:	MESTNA OBČINA NOVA GORICA Trg Edvarda Kardelja 1, 5000 Nova Gorica			
	Financira Evropska unija NextGenerationEU NAČRT ZA OKREVANJE IN ODPORNOST		objekt:	Ukrepi za zagotavljanje poplavne varnosti širšega območja naselja Nova Gorica - odvodnik v Soči
projektant:	SPIT GRADBENI INŽENIRING d.o.o. Vojkova cesta 19, Solkan IDENT. ŠT.: IZS - 0893		opis risbe:	KRIŽANJE KANAL BCs - PODHOD; TLORIS
	ime in priimek:	st. iz. IZS	podpis:	vrsta načrta:
	mag. Miran Lozej univ. dipl. inž. grad.	G-0378		0/2 - NAČRT GRADBENIH KONSTRUKCIJ
Vodja projekta				
Pooblaščen inženir	mag. Murat Kadrhašić univ. dipl. inž. grad.	G-3484	faza projekta: DGD	merilo: 1: 25
				datum: november 2022
Obdelal	Ivo Perčič mag. inž. ok. grad.		št. projekta: 014-36/22	št. načrta: 014-36/22
				kilta CC: 2223
Avtor risbe:	SPIT d.o.o. Nova Gorica		ident. št. risbe: 014-36/22-33	št. prilage: 33
Št. odseka:	arhivska št.:	fazaprojekt: 009.2258	šifra risbe: G.320	črtna koda: