

# VZDOLŽNI PREREZ

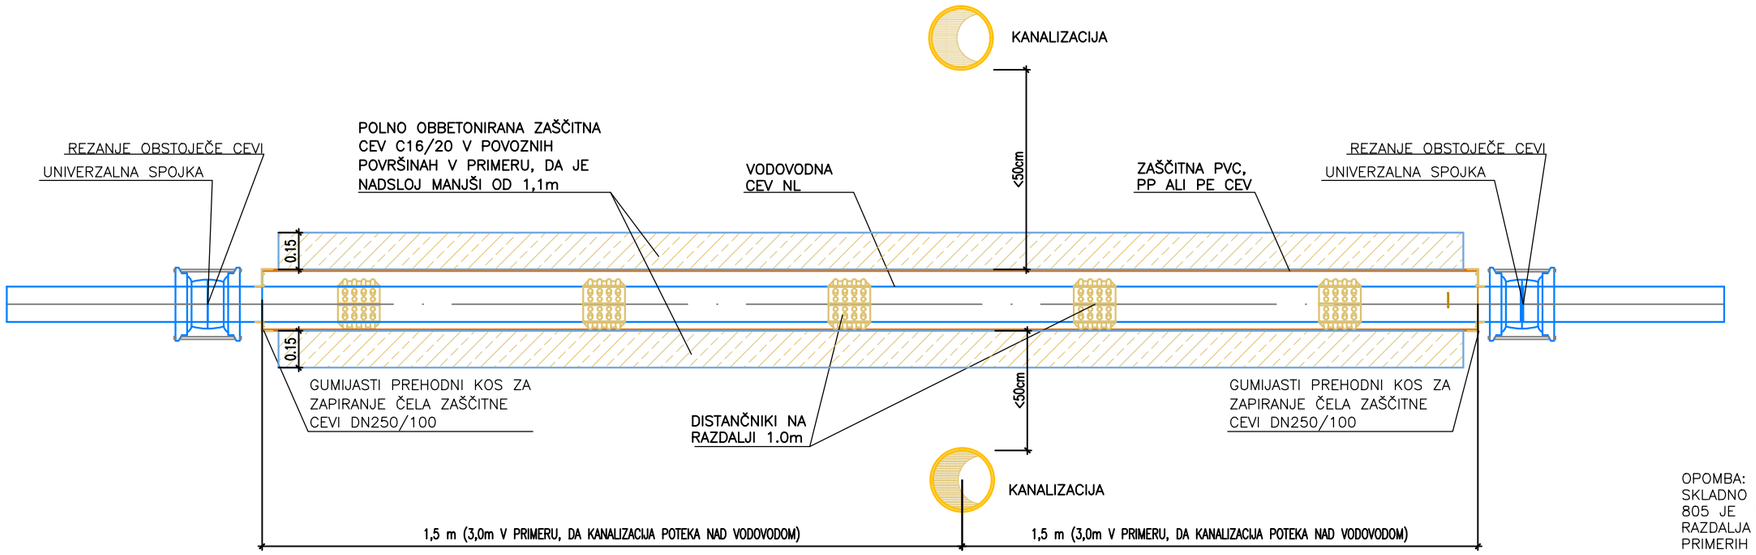


OPOMBA:
SKLADNO Z STANDARDOM EN 805 JE MINIMALNA SVETLA RAZDALJA V IZJEMNIH PRIMERIH 20 cm

# PREČNI PROFIL

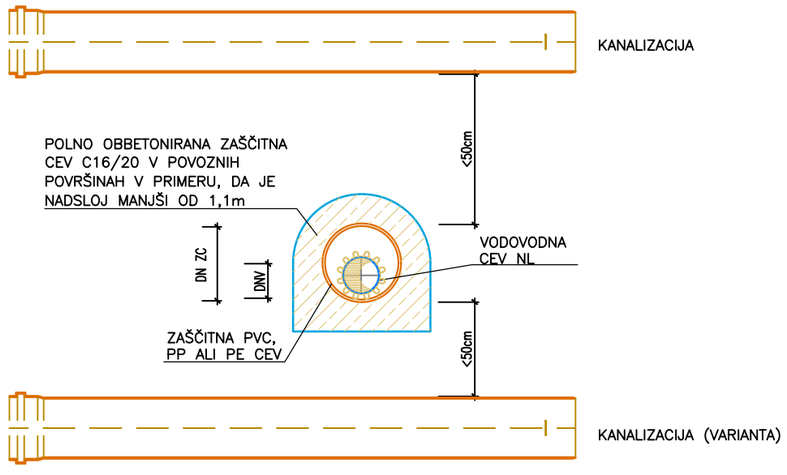


| | | | |
|---|---|---|---|
| | | | |
| | | | |
| | | | |
| sprememba: | opis spremembe: | datum: | podpis: |

| | | | |
|---|---|---|---|
| investitor: | RS, Ministrstvo za naravne vire in prostor<br>DIREKCIJA RS ZA VODE<br>Mariborska cesta 88, 3000 Celje<br><br>naročnik:<br>MESTNA OBČINA NOVA GORICA<br>Trg Edvarda Kardelja 1,<br>5000 Nova Gorica | lokacija: | Nova Gorica |
| Financira Evropska unija NextGenerationEU<br>NOO NAČRT ZA OKREVANJE IN ODPORNOST | | objekt: | Ukrepi za zagotavljanje poplavne varnosti širšega območja naselja Nova Gorica - odvodnik v Sočo |
| projektant:<br>SPIT<br>GRADBENI INŽENIRING d.o.o.<br>Vojkova cesta 19, Solkan<br>IDENT. ŠT.: IZS - 0893 | | opis risbe: | DETAJL KRIŽANJA VODOVODA S KANALIZACIJO |

| | ime in priimek: | id. št. IZS | podpis: | vrsta načrta: 0/2 - NAČRT GRADBENIH KONSTRUKCIJ | | |
|---|---|---|---|---|---|---|
| Vodja projekta | mag. Miran Lozej<br>univ. dipl. inž. grad. | G-0378 | | | | |
| Pooblaščeni inženir | mag. Muriz Kadribašić<br>univ. dipl. inž. grad. | G-3484 | | faza projekta: DGD | merilo: | datum: november 2022 |
| Obdelal | Ivo Pertot<br>mag. inž. ok. grad. | | | št. projekta: 014-36/22 | št. načrta: 014-36/22 | šifra CC: 2223 |
| Avtor risbe: | SPIT d.o.o. Nova Gorica | | | ident. št. risbe: 014-36/22-35 | | št. priloge: 35 |
| Št. odseka: | arhivska št.: | faza/objekt: 009.2258 | | šifra risbe: G.351 | črtna koda: | |