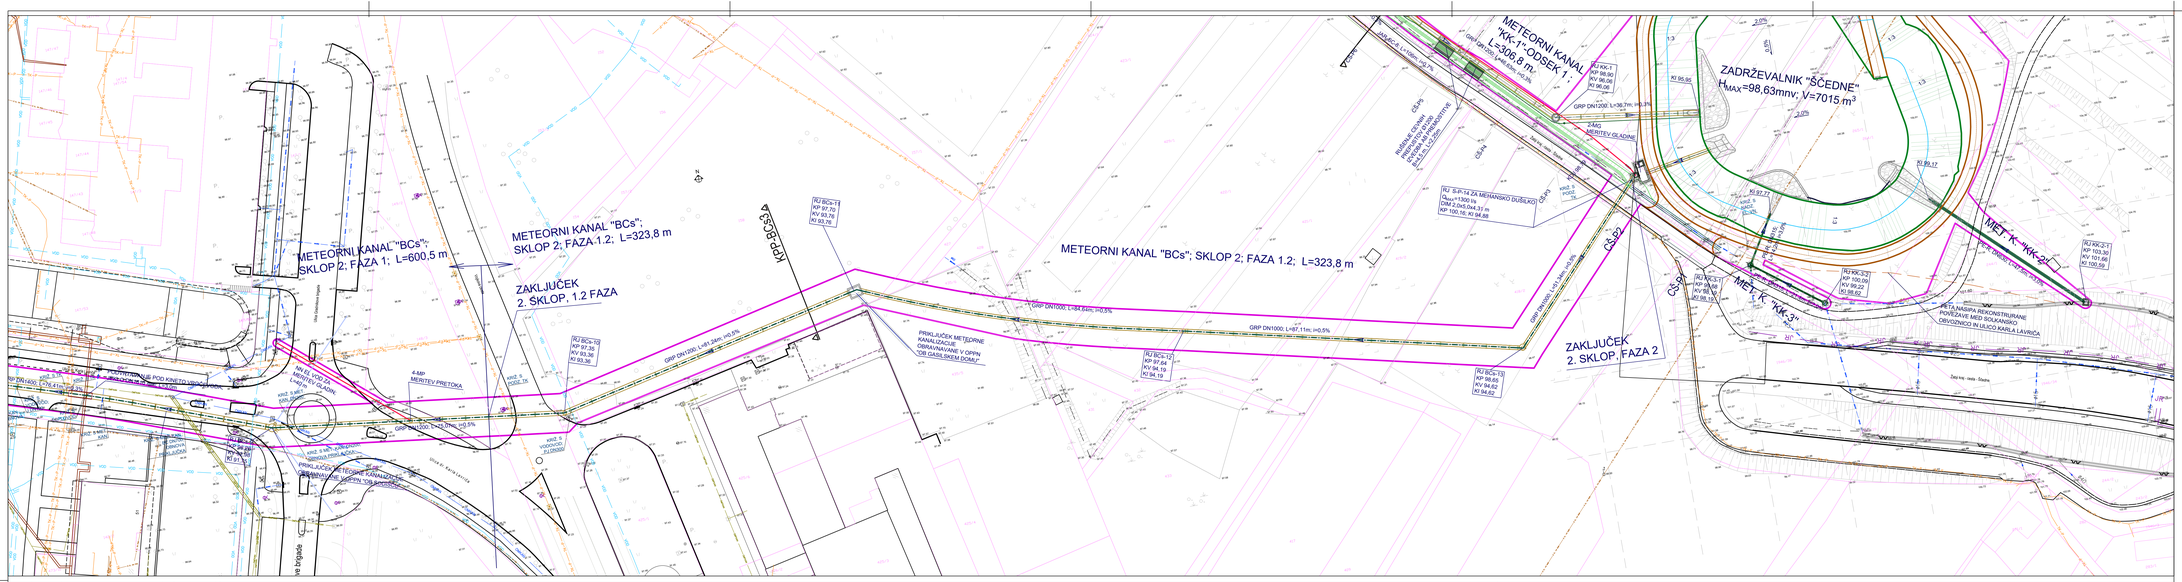

METEORNI KANAL "BCs"; SKLOP 2; FAZA 1; L=600,5 m
METEORNI KANAL "BCs"; SKLOP 2; FAZA 1.2; L=323,8 m
METEORNI KANAL "BCs"; SKLOP 2; FAZA 1.2; L=323,8 m
METEORNI KANAL "KK-1"-ODSEK 1 ; L=306,8 m
ZADRŽEVALNIK "ŠČEDNE" H_{MAX}=98,63mnv; V=7015 m^3
ZAKLJUČEK 2. SKLOP, 1.2 FAZA
ZAKLJUČEK 2. SKLOP, FAZA 2
PRIKLJUČEK METEORNE KANALIZACIJE OBRAVNAVANE V OPPN "OB GASILSKEM DOMU"
PRIKLJUČEK METEORNE KANALIZACIJE OBRAVNAVANE V OPPN "OB GASILSKEM DOMU"
PETA TRASPA REKONSTRUIRANE POVRŠINE MED SOUPRAVNIKOM IN ULICO KARLA LAVRIČA
ZAKLJUČEK 2. SKLOP, 1 FAZA
METEORNI KANAL "BCs"; SKLOP 2; FAZA 1; L=600,5 m
ZAMAKNJENA PODPORNA STENA
PODVRTAVANJE PO PODBODNIM ZAPORE JEKLENE CEVI D/t1610 mm; L=60m
ZAMAKNJENA PODPORNA STENA
ULICA XXX- dvosmerna
ULICA XXX- dvosmerna
ULICA XXX- dvosmerna