

TLORIS

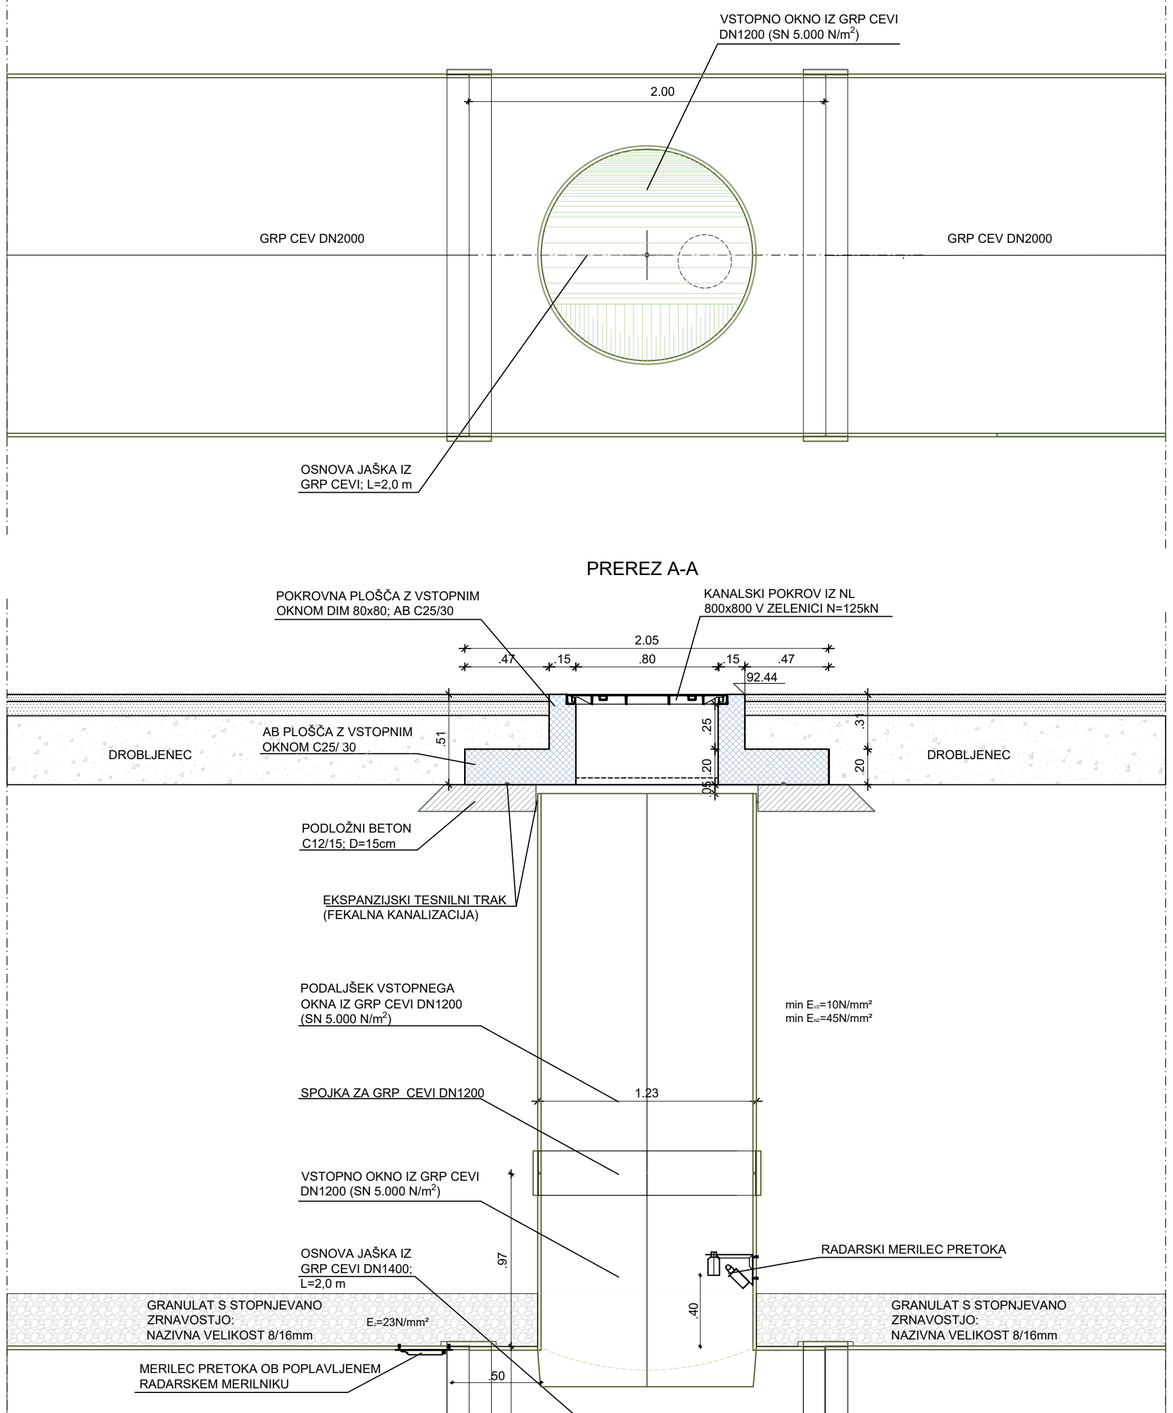


TLORIS NA NIVOJU POKROVA

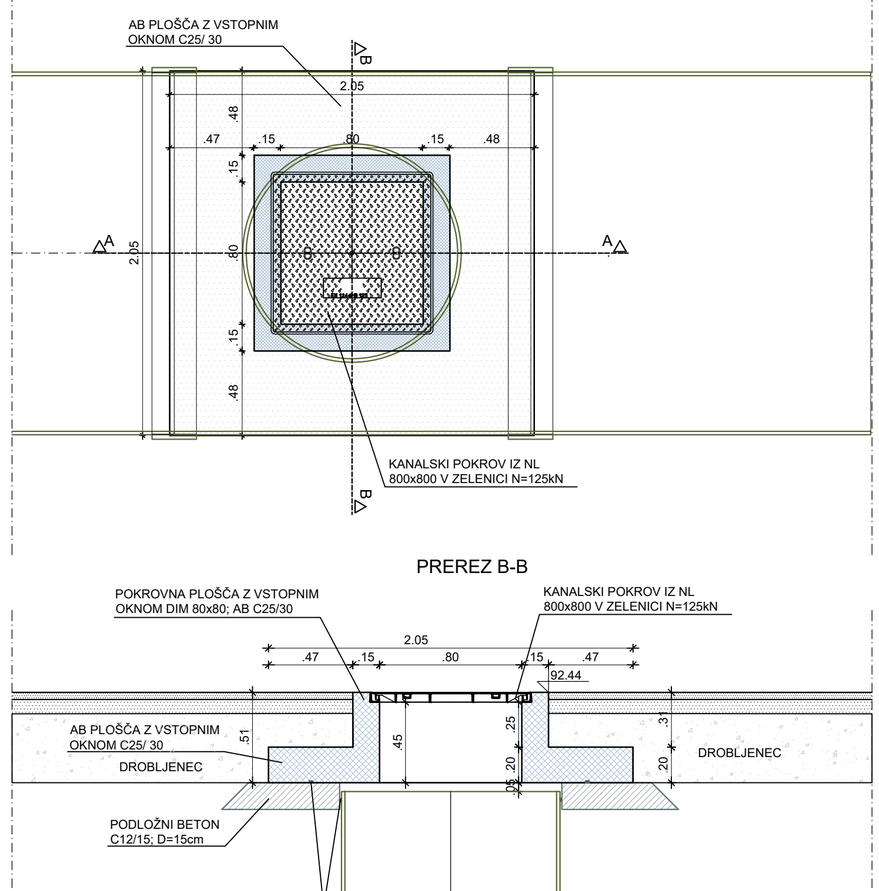

PREREZ A-A

PREREZ B-B

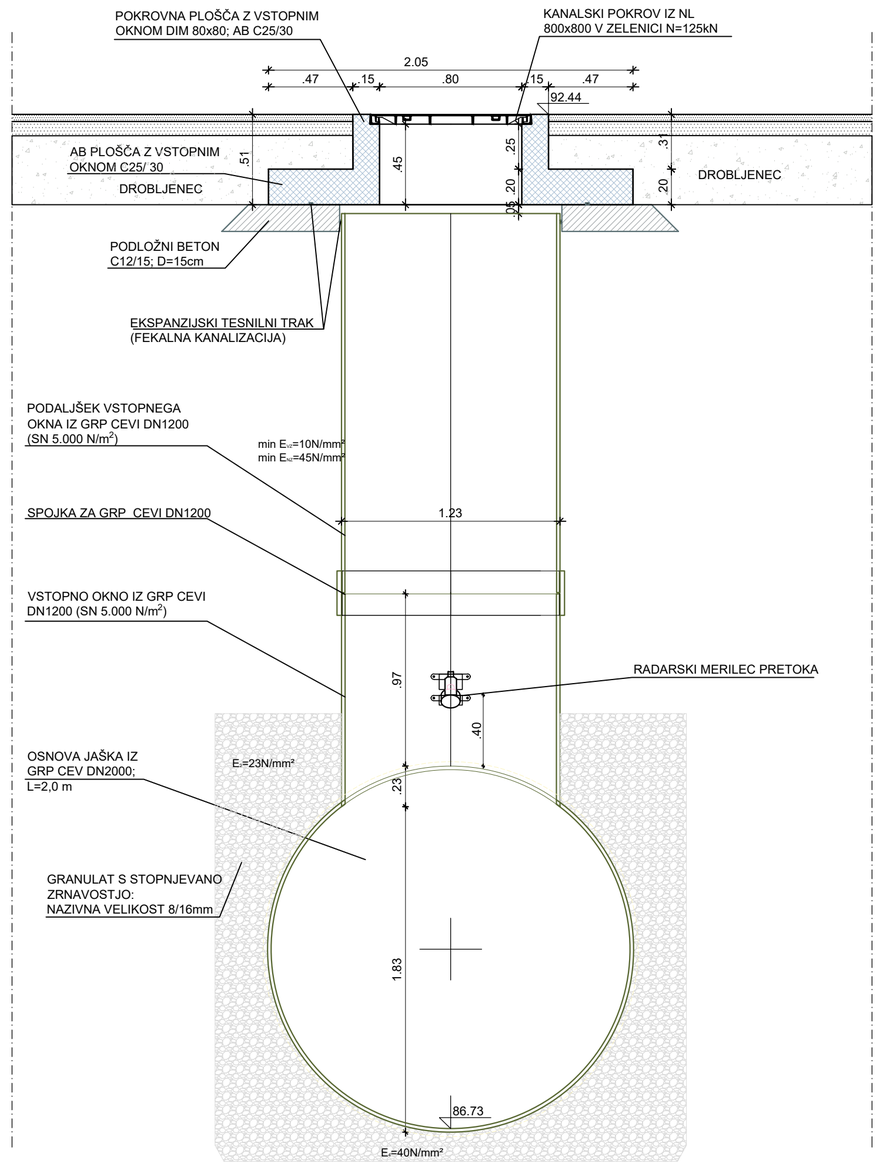

MERILEC PRETOKA 1-MP

sprememba:	opis spremembe:	datum:	podpis:

investitor:	RS, Ministrstvo za naravne vire in prostor DIREKCIJA RS ZA VODE Mariborska cesta 88, 3000 Celje			lokacija: Nova Gorica	
naročnik:	MESTNA OBČINA NOVA GORICA Trg Edvarda Kardelja 1, 5000 Nova Gorica				
Financira Evropska unija NextGenerationEU NAČRT ZA OKREVANJE IN ODPORNOST				objekt: Ukrepi za zagotavljanje poplavne varnosti širšega območja naselja Nova Gorica - odvodnik v Sočo	
projektant: SPIT GRADBENI INŽENIRING d.o.o. Vojkova cesta 19, Solkan IDENT. ŠT.: IZS - 0893				opis risbe: DETAJL MERILNIKA PRETOKA "1-MP"	
	ime in priimek:	id. št. IZS	podpis:	vrsta načrta: 0/2 - NAČRT GRADBENIH KONSTRUKCIJ	
Vodja projekta	mag. Miran Lozej univ. dipl. inž. grad.	G-0378			
Pooblaščeni inženir	mag. Muriz Kadribašić univ. dipl. inž. grad.	G-3484		faza projekta: DGD	merilo: 1: 25 / datum: november 2022
Obdelal	Ivo Pertot mag. inž. ok. grad.			št. projekta: 014-36/22	št. načrta: 014-36/22 / šifra CC: 2223
Avtor risbe:	SPIT d.o.o. Nova Gorica			ident. št. risbe: 014-36/22-40	št. priloge: 40
Št. odseka:	arhivska št.:	faza/objekt: 009.2258		šifra risbe: G.351	črtna koda: