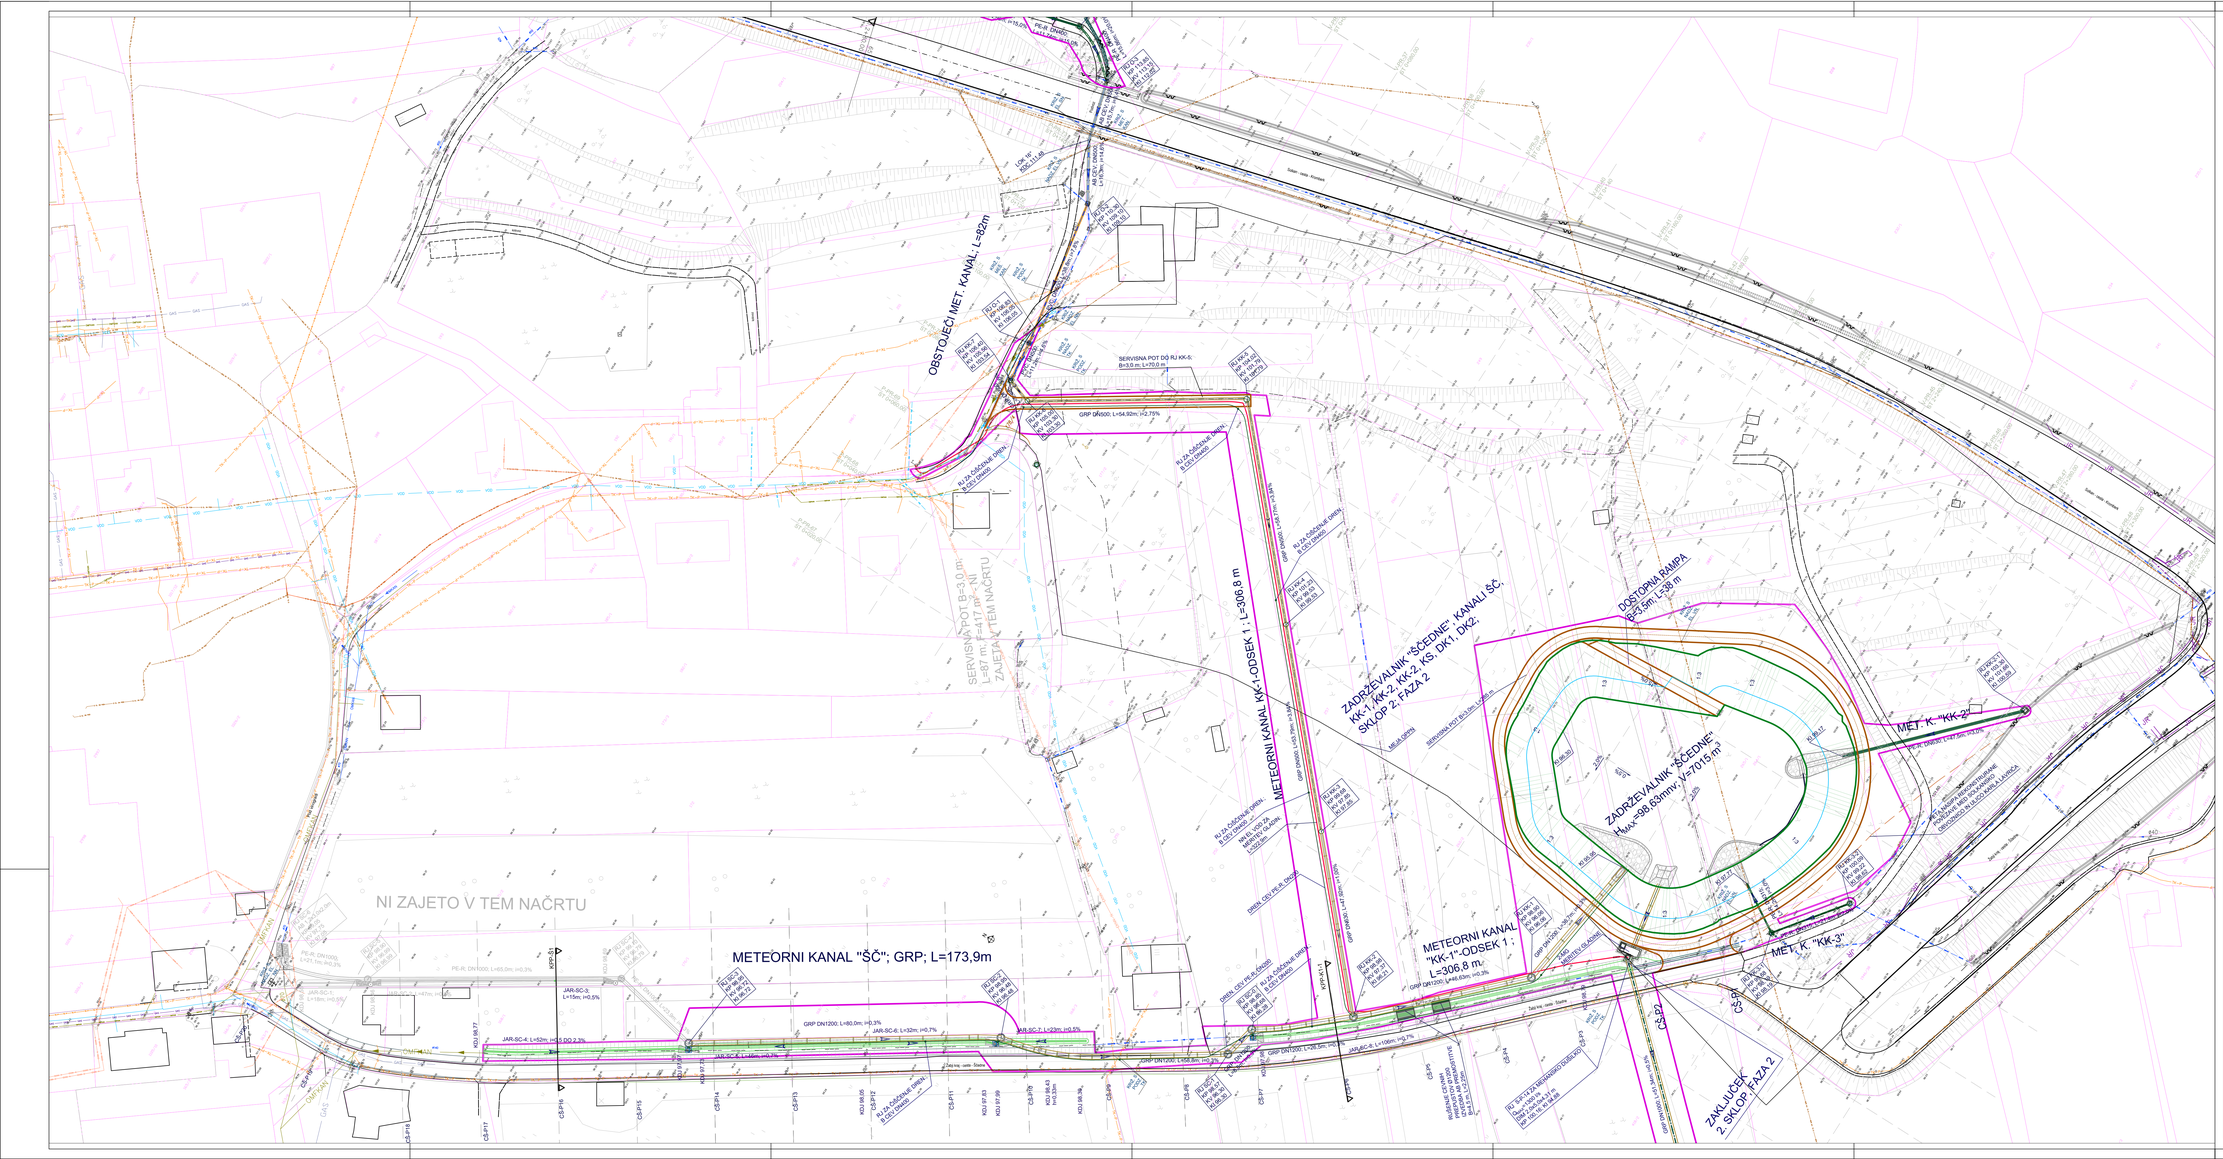

METEORNI KANAL "ŠČ"; GRP; L=173,9m
METEORNI KANAL KK-1-ODSEK 1 ; L=306,8 m
METEORNI KANAL "KK-1"-ODSEK 1 ; L=306,8 m; GRP DN1200; I=od 0,30%; I=0,3%
OBSTOJEČI MET. KANAL; L=92m
SERVISNA POT DO RJ KK-5; B=3,0 m; L=170,0 m
GRP DN500; L=54,92m; I=2,75%
SERVISNA POT B=3,0 m; L=87 m; F=417 m² - NI ZAJETA V TEM NAČRTU
NI ZAJETO V TEM NAČRTU
ZADRŽEVALNIK "ŠČEDNIE"; KANALI ŠČ, KK-1,KK-2, KK-2 KS, DK1, DK2; SKLOP 2, FAZA 2
ZADRŽEVALNIK "ŠČEDNIE"; H_MAX=98,63mnv; V=7015,m³
DOSTOPNA RAMPA B=4,5m; L=98 m
MET. K. "KK-2"
MET. K. "KK-3"
ZAK.JUČEK 2. SKLOP FAZA 2
PE-R; DN1000; L=147m; I=od 0,30%
JAR-SC-3; L=15m; I=0,5%
JAR-SC-4; L=52m; I=0,2 DO 2,3%
JAR-SC-5; L=46m; I=0,3%
JAR-SC-6; L=32m; I=0,7%
JAR-SC-7; L=223m; I=0,5%
JAR-SC-8; L=100m; I=0,7%
GRP DN1200; L=80,0m; I=0,3%
GRP DN1200; L=106,5m; I=0,3%
GRP DN1200; L=106,5m; I=0,3%
GRP DN1200; L=106,5