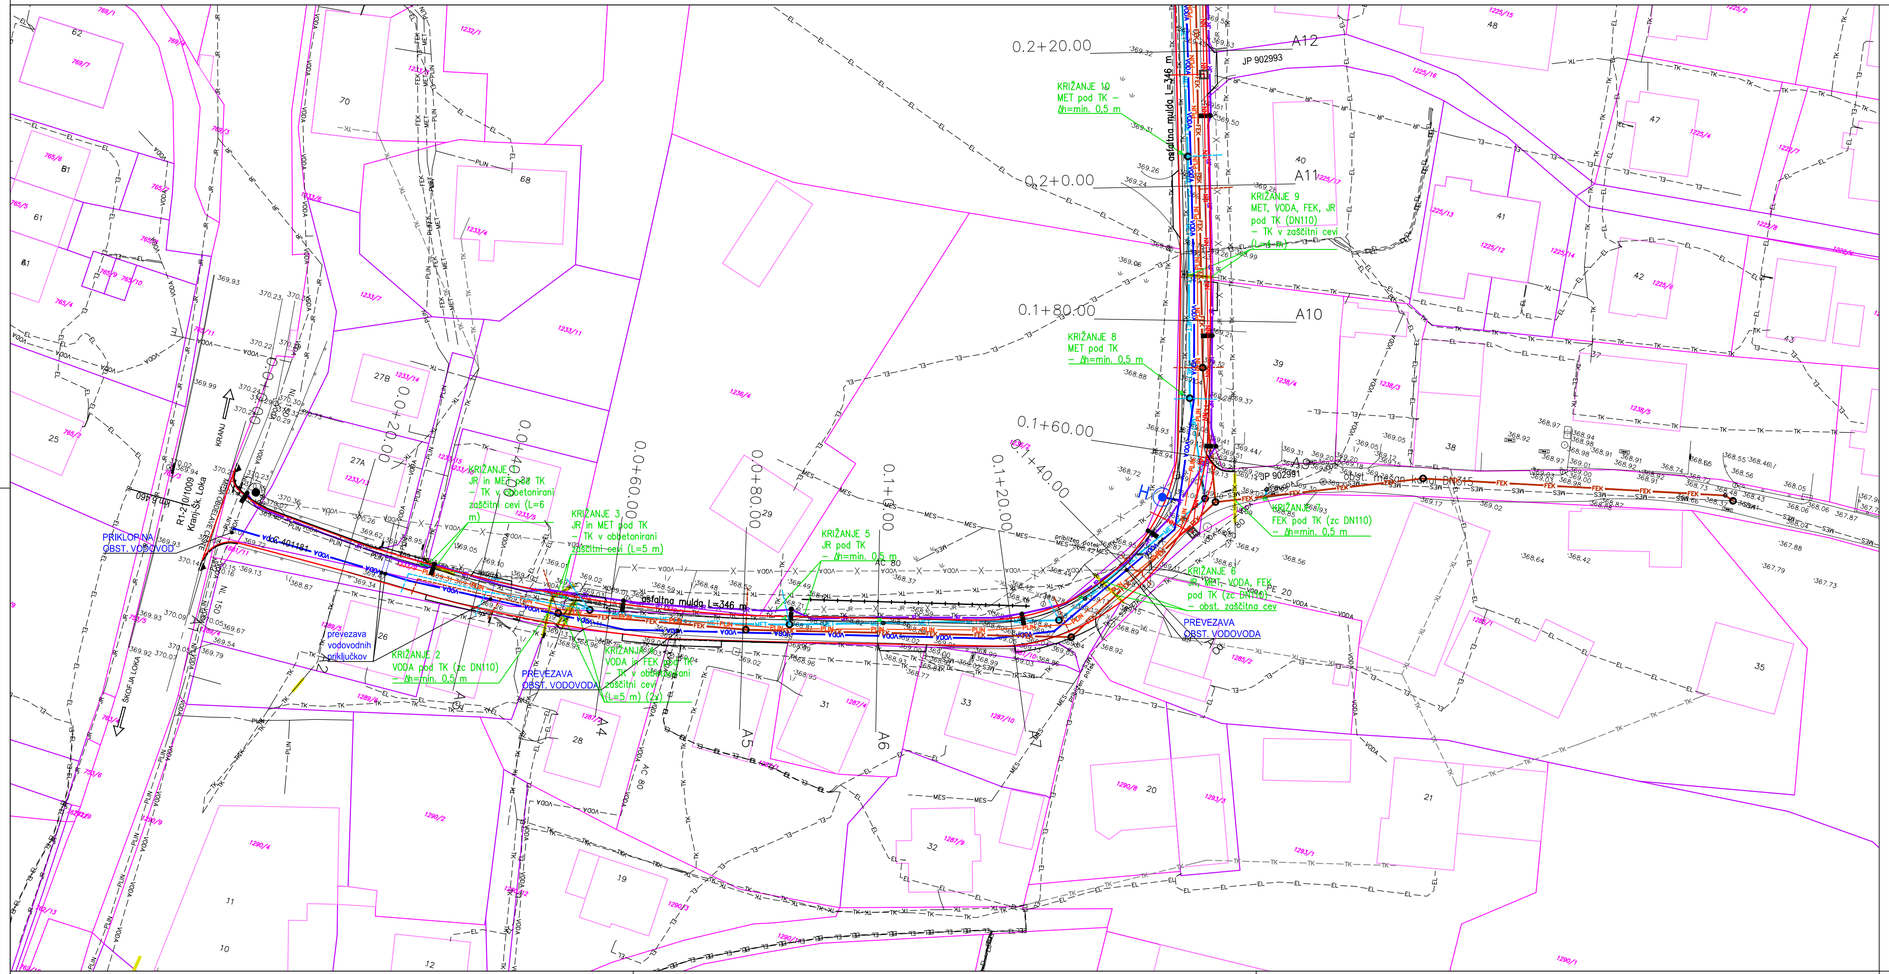


ZBIRNA SITUACIJA KOMUNALNIH VODOV - list 1

M 1:500

LEGENDA:

ROB VOZIŠČA Z MULDO

KOMUNALNI VODI:

NOVO:

- METEORNA KANALIZACIJA
- FEKALNA KANALIZACIJA
- VODOVOD
- JAVNA RAZSVETLJAVA
- ELEKTRIKA - NN - ni predmet tega projekt
- PLINOVOD - ni predmet tega projekta
- NADTALNI HIDRANT
- SVETILKA NA DROGU

HIŠNI PRIKLJUČKI (uskladiti na terenu):

- METEORNA KANALIZACIJA
- FEKALNA KANALIZACIJA

OBSTOJEČE:

- METEORNA KANALIZACIJA
- MEŠANA KANALIZACIJA
- FEKALNA KANALIZACIJA
- VODOVOD
- PLINOVOD
- ELEKTRIKA
- JAVNA RAZSVETLJAVA
- TELEKOMUNIKACIJE
- TK - v zaščitni cevi - obst. / novo
- TELEKOMUNIKACIJE - zračno
- HIDRANT

SE OPUSTI:

- METEORNA KANALIZACIJA
- MEŠANA KANALIZACIJA
- VODOVOD
- ELEKTRIKA
- JAVNA RAZSVETLJAVA

*Opomba: Varovalni pasovi obstoječega infrastrukturnega omrežja zaradi preglednosti v načrtih niso prikazani, so pa bili v celoti upoštevani pri izdelavi DGD dokumentacije.
**Opomba: celotno območje se nahaja znotraj vodovarstvenega območja VVO III

sprememba: revision:	opis spremembe: revision note:	podpis/datum: signature/date:

GRADBENA KONSTRUKCIJA

KOMUNALNA INFRASTRUKTURA

Protim RZišnik Perc

naročnik: subscriber:	OBČINA ŠKOFJA LOKA Mestni trg 15, 4220 Škofja Loka
investitor: investor:	OBČINA ŠKOFJA LOKA Mestni trg 15, 4220 Škofja Loka
naziv objekta: facility:	**KOMUNALNA INFRASTRUKTURA V LOKALNI CESTI LC 401181 V NASELJU SV. DUH**
naslov risbe: drawing title:	**ZBIRNA SITUACIJA KOMUNALNIH VODOV - list 1**
vodja projekta: project manager:	ROK AHAČIČ, univ. dipl. inž. grad.
pooblaščeni inženir: authorised engineer:	ROK AHAČIČ, univ. dipl. inž. grad.
sodelavec: co-worker:	GREGOR KLANČNIK, univ. dipl. inž. grad.
sodelavec: co-worker:	–

Protim RZišnik Perc d.o.o.
Poslovna cona A 2
SI-4208 Šenčur
protim@r-p.si
www.protim.si

id. št.: id no.:	G-3033	merilo: scale:	1:500
id. št.: id no.:	G-3033	faza projekta: project phase:	**PZI**
datoteka: file:	k159280_dgd_sit	št. projekta: project no.:	K 159280
datum: date:	5/2025	št. načrta: plan no.:	K 159280
		št. risbe: drawing no.:	3.2.1