
ZBIRNA SITUACIJA KOMUNALNIH VODOV - list 3

M 1:500

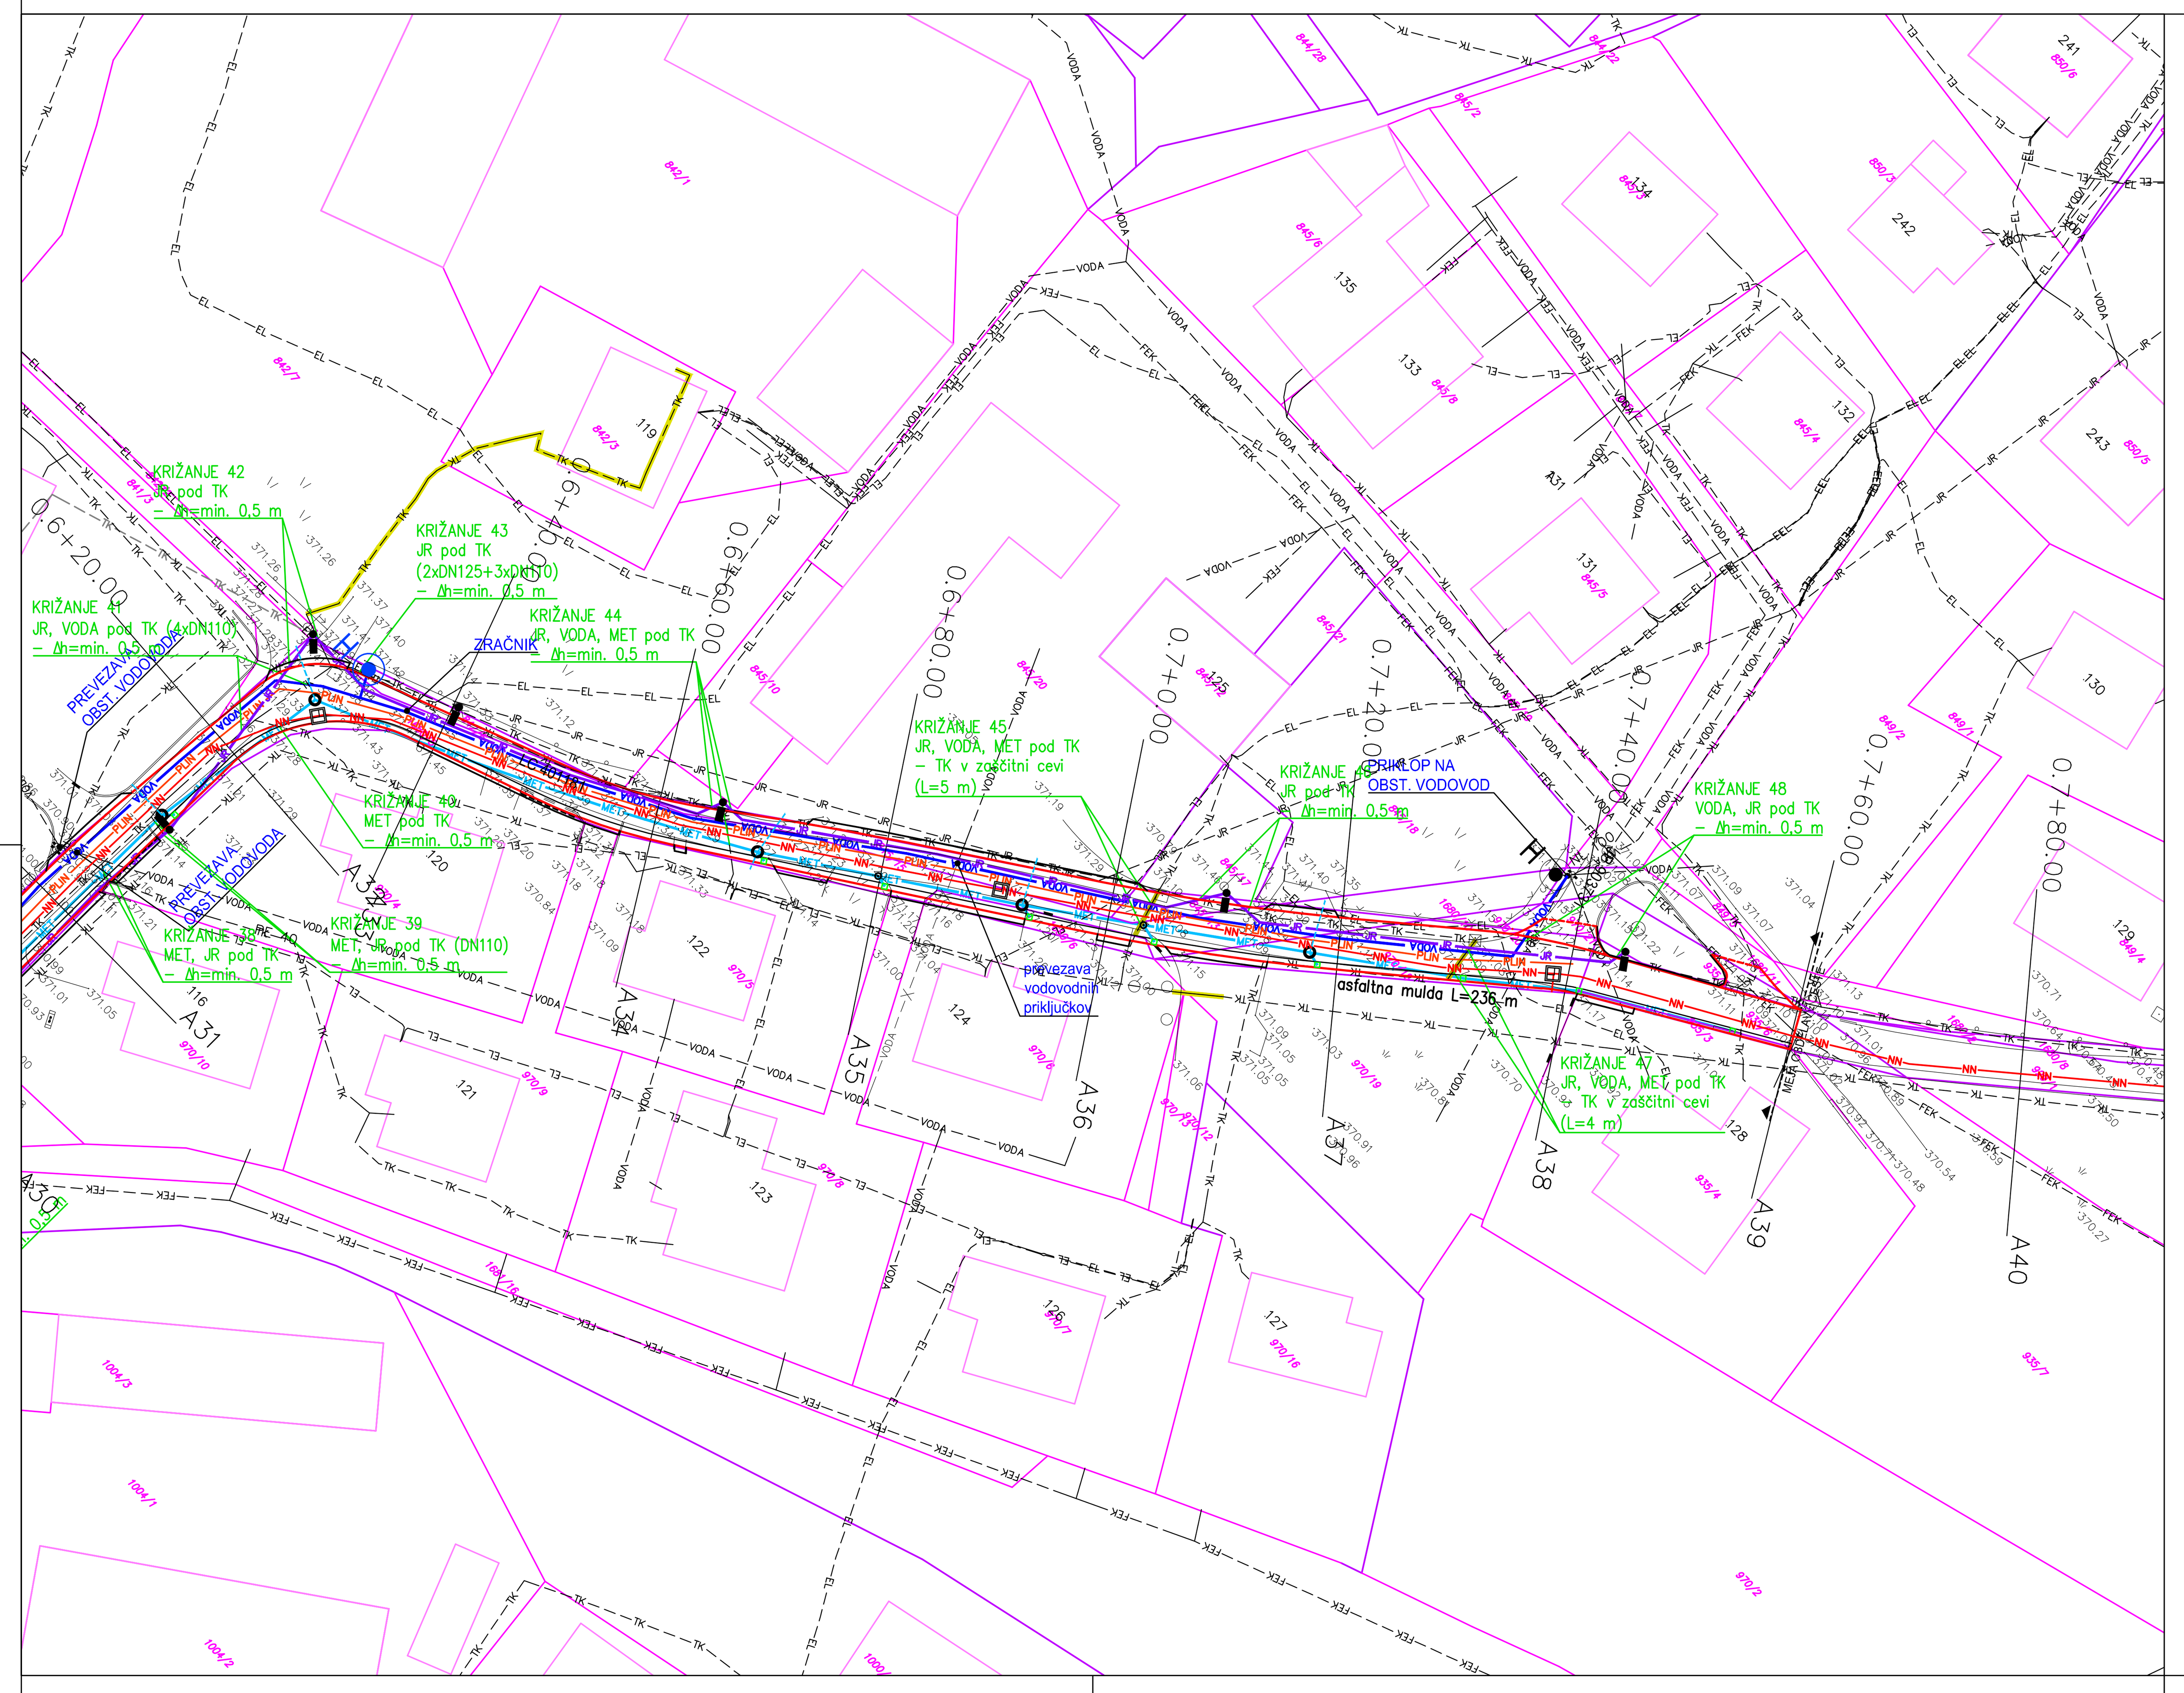

LEGENDA:

ROB VOZIŠČA Z MULDO


KOMUNALNI VODI:

NOVO:
- METEORNA KANALIZACIJA
- FEKALNA KANALIZACIJA
- VODOVOD
- JAVNA RAZSVETLJAVA
- ELEKTRIKA - NN - ni predmet tega projekt
- PLINOVOD - ni predmet tega projekta
- NADTALNI HIDRANT
- SVETILKA NA DROGU

HIŠNI PRIKLJUČKI (uskladiti na terenu):
- METEORNA KANALIZACIJA
- FEKALNA KANALIZACIJA

OBSTOJEČE:
- METEORNA KANALIZACIJA
- MEŠANA KANALIZACIJA
- FEKALNA KANALIZACIJA
- VODOVOD
- PLINOVOD
- ELEKTRIKA
- JAVNA RAZSVETLJAVA
- TELEKOMUNIKACIJE
- TK - v zaščitni cevi - obst. / novo
- TELEKOMUNIKACIJE - zračno
- HIDRANT

SE OPUSTI:
- METEORNA KANALIZACIJA
- MEŠANA KANALIZACIJA
- VODOVOD
- ELEKTRIKA
- JAVNA RAZSVETLJAVA

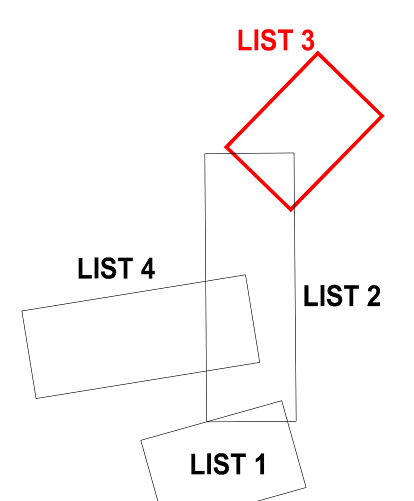

*Opomba: Varovalni pasovi obstoječega infrastrukturnega omrežja zaradi preglednosti v načrtih niso prikazani, so pa bili v celoti upoštevani pri izdelavi DGD dokumentacije.
**Opomba: celotno območje se nahaja znotraj vodovarstvenega območja VVO III

sprememba: revision:	opis spremembe: revision note:	podpis/datum: signature/date:

GRADBENA KONSTRUKCIJA | **KOMUNALNA INFRASTRUKTURA**

Protim Ržišnik Perc
ARHITEKTI IN INŽENIRJI

Protim Ržišnik Perc d.o.o.
Poslovna cona A 2
SI-4208 Šenčur
protim@r-p.si
www.protim.si

naročnik: subscriber:	OBČINA ŠKOFJA LOKA Mestni trg 15, 4220 Škofja Loka				
investitor: investor:	OBČINA ŠKOFJA LOKA Mestni trg 15, 4220 Škofja Loka				
naziv objekta: facility:	KOMUNALNA INFRASTRUKTURA V LOKALNI CESTI LC 401181 V NASELJU SV. DUH				
naslov risbe: drawing title:	ZBIRNA SITUACIJA KOMUNALNIH VODOV - list 3			merilo: scale:	1:500
vodja projekta: project manager:	ROK AHAČIČ, univ. dipl. inž. grad.	id. št.: id no.:	G-3033	faza projekta: project phase:	PZI
pooblaščeni inženir: authorised engineer:	ROK AHAČIČ, univ. dipl. inž. grad.	id. št.: id no.:	G-3033	št. projekta: project no.:	K 159280
sodelavec: co-worker:	GREGOR KLANČNIK, univ. dipl. inž. grad.	datoteka: file:	k159280_dgd_sit	št. načrta: plan no.:	K 159280
sodelavec: co-worker:	–	datum: date:	5/2025	št. risbe: drawing no.:	3.2.3