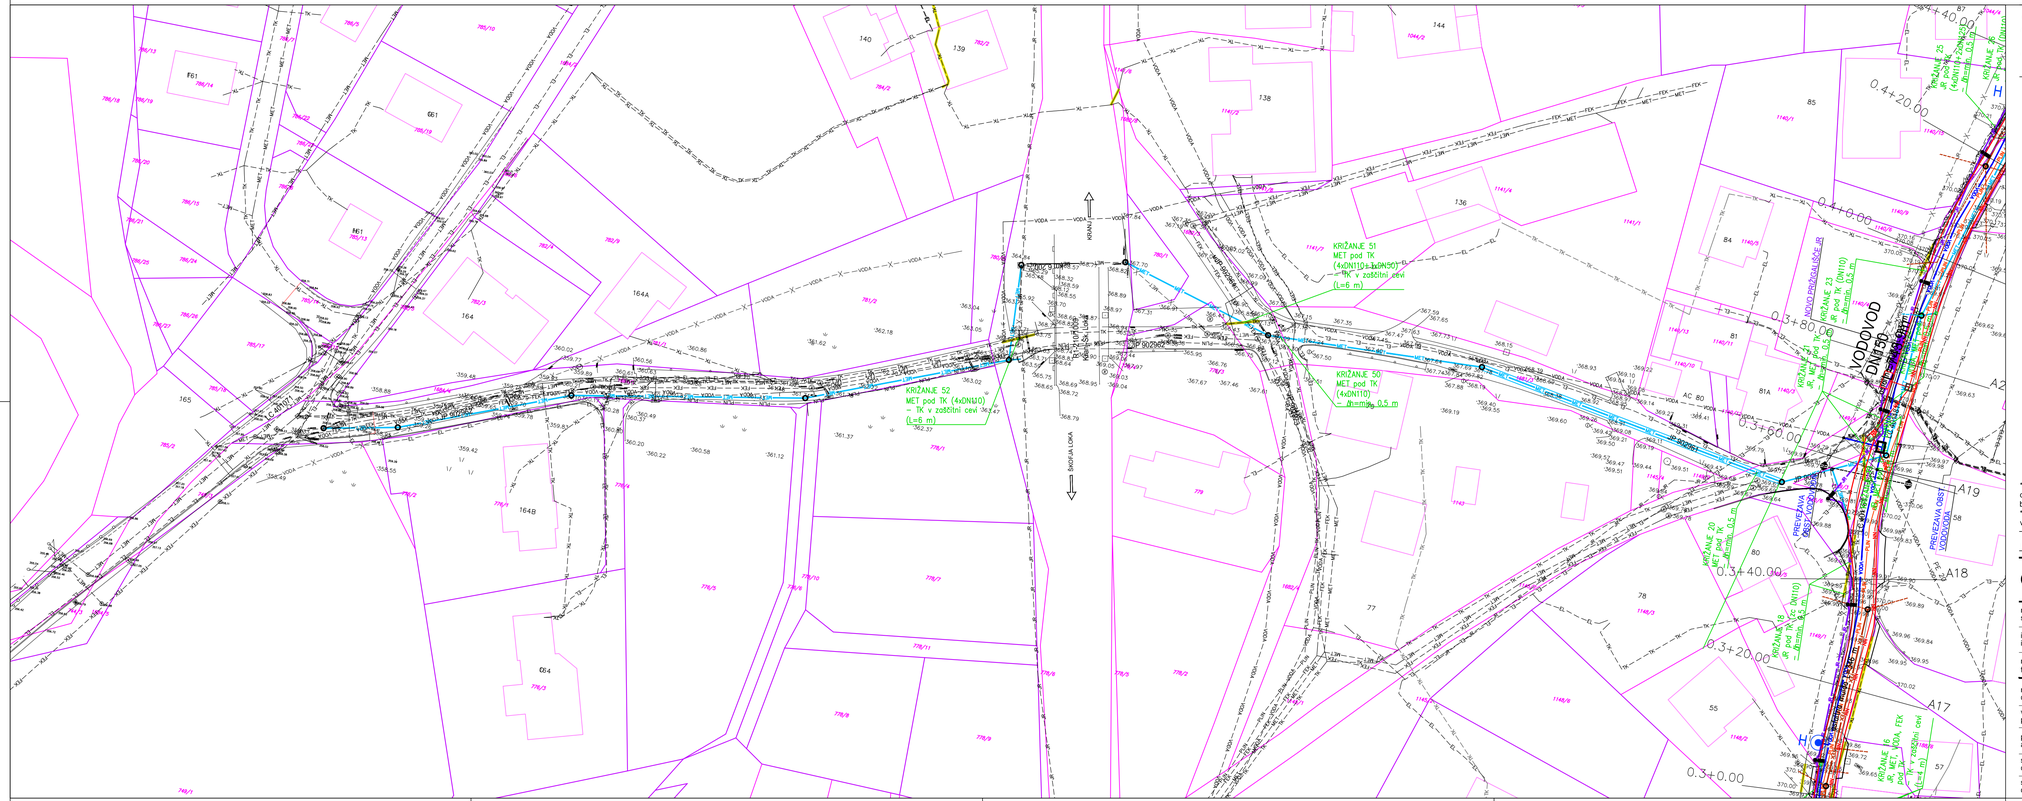


ZBIRNA SITUACIJA KOMUNALNIH VODOV - list 4

M 1:500

LEGENDA:

ROB VOZIŠČA Z MULDO

KOMUNALNI VODI:

NOVO:

- MET — MET — METEORNA KANALIZACIJA
- FTK — FTK — FEKALNA KANALIZACIJA
- VODA — VODA — VODOVOD
- JR — JR — JAVNA RAZSVETLJAVA
- NN — NN — ELEKTRIKA - NN - ni predmet tega projekt
- PLIN — PLIN — PLINOVOD - ni predmet tega projekta
- H — NADTALNI HIDRANT
- SVETILKA NA DROGU

HIŠNI PRIKLJUČKI (uskladiti na terenu):

- METEORNA KANALIZACIJA
- FEKALNA KANALIZACIJA

OBSTOJEČE:

- MET — MET — METEORNA KANALIZACIJA
- MES — MES — MEŠANA KANALIZACIJA
- FTK — FTK — FEKALNA KANALIZACIJA
- VODA — VODA — VODOVOD
- PLIN — PLIN — PLINOVOD
- EL — EL — ELEKTRIKA
- JR — JR — JAVNA RAZSVETLJAVA
- TK — TK — TELEKOMUNIKACIJE
- TK — TK — TK - v zaščitni cevi - obst. / novo
- TK — TK — TELEKOMUNIKACIJE - zračno
- H — HIDRANT

SE OPUSTI:

- MET — X — METEORNA KANALIZACIJA
- MES — X — MEŠANA KANALIZACIJA
- VODA — X — VODOVOD
- EL — X — EL — X — ELEKTRIKA
- JR — X — JR — X — JAVNA RAZSVETLJAVA

LIST 1 / LIST 2 / LIST 3 / LIST 4

S

*Opomba: Varovalni pasovi obstoječega infrastrukturnega omrežja zaradi preglednosti v načrtih niso prikazani, so pa bili v celoti upoštevani pri izdelavi DGD dokumentacije.
**Opomba: celotno območje se nahaja znotraj vodovarstvenega območja VVO III

sprememba: revision:	opis spremembe: revision note:	podpis/datum: signature/date:

GRADBENA KONSTRUKCIJA

KOMUNALNA INFRASTRUKTURA

Protim Ržišnik Perc

naročnik: subscriber:	OBČINA ŠKOFJA LOKA Mestni trg 15, 4220 Škofja Loka
investitor: investor:	OBČINA ŠKOFJA LOKA Mestni trg 15, 4220 Škofja Loka
naziv objekta: facility:	**KOMUNALNA INFRASTRUKTURA V LOKALNI CESTI LC 401181 V NASELJU SV. DUH**
naslov risbe: drawing title:	**ZBIRNA SITUACIJA KOMUNALNIH VODOV - list 4**

Protim Ržišnik Perc d.o.o.
Poslovna cona A 2
SI-4208 Šenčur
protim@r-p.si
www.protim.si

vodja projekta: project manager:	ROK AHAČIČ, univ. dipl. inž. grad.	id. št.: id no.:	G-3033	nivo: scale:	1:500
pooblaščeni inženir: authorised engineer:	ROK AHAČIČ, univ. dipl. inž. grad.	id. št.: id no.:	G-3033	faza projekta: project phase:	**PZI**
sodelavec: co-worker:	GREGOR KLANČNIK, univ. dipl. inž. grad.	datoteka: file:	k159280_dgd_sit	št. projekta: project no.:	K 159280
sodelavec: co-worker:	–	datum: date:	5/2025	št. načrta: plan no.:	K 159280
				št. risbe: drawing no.:	3.2.4