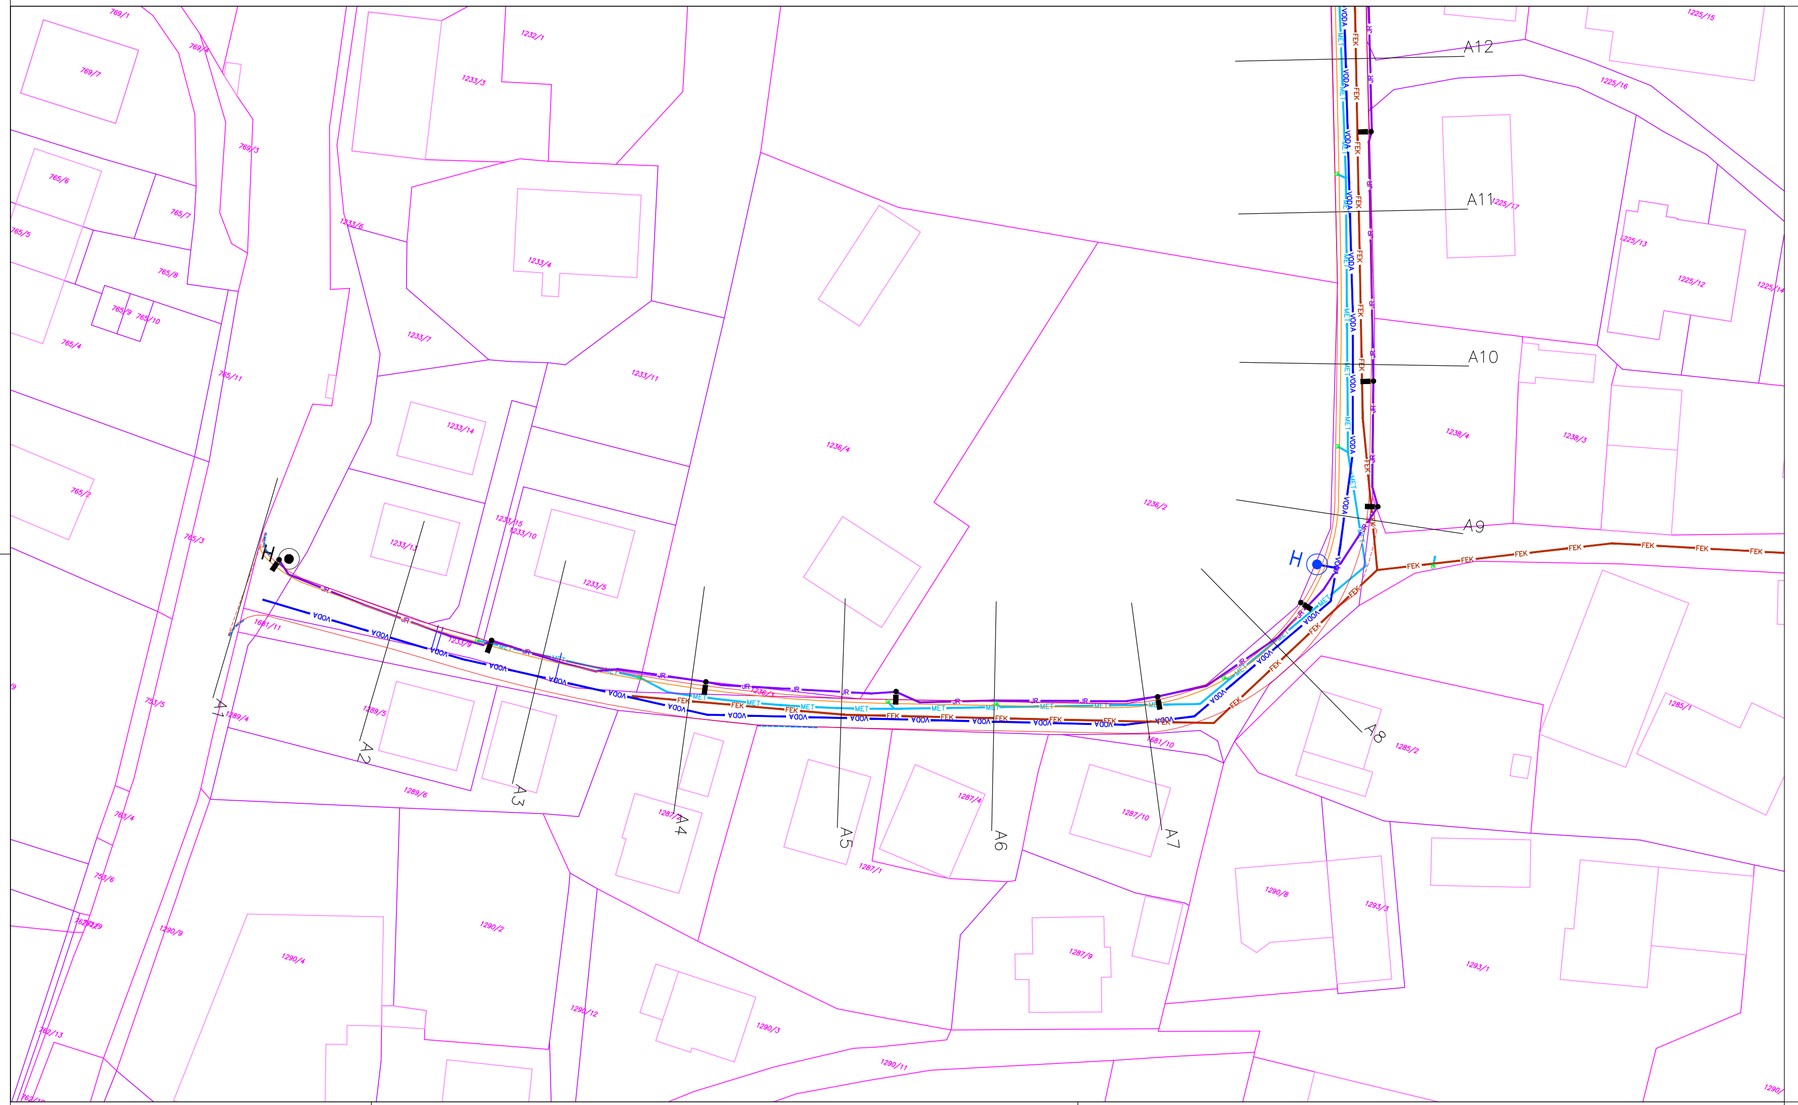


SITUACIJA NA KATASTRU - list 1

M 1:500


LEGENDA:

- PARCELNE MEJE
- PARCELNE MEJE- dokončne
- ROB VOZIŠČA Z MULDO

KOMUNALNI VODI:

NOVO:

- METEORNA KANALIZACIJA
- FEKALNA KANALIZACIJA
- VODOVOD
- JAVNA RAZSVETLJAVA
- NADTALNI HIDRANT
- SVETILKA NA DROGU

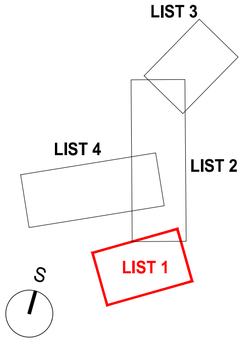

spremememba: revision:	opis spremembe: revision note:	podpis/datum: signature/date:

GRADBENA KONSTRUKCIJA

KOMUNALNA INFRASTRUKTURA

naročnik: subscriber:	OBČINA ŠKOFJA LOKA Mestni trg 15, 4220 Škofja Loka
investitor: investor:	OBČINA ŠKOFJA LOKA Mestni trg 15, 4220 Škofja Loka
naziv objekta: facility:	**KOMUNALNA INFRASTRUKTURA V LOKALNI CESTI LC 401181 V NASELJU SV. DUH**

Protim Ržišnik Perc

Protim Ržišnik Perc d.o.o.
Poslovna cona A 2
SI-4208 Šenčur
protim@r-p.si
www.protim.si

naslov risbe: drawing title:	**SITUACIJA NA KATASTRU - list 1**			merilo: scale:	1:500
vodja projekta: project manager:	ROK AHAČIČ, univ. dipl. inž. grad.	id. št.: id no.:	G-3033	faza projekta: project phase:	**PZI**
pooblaščeni inženir: authorised engineer:	ROK AHAČIČ, univ. dipl. inž. grad.	id. št.: id no.:	G-3033	št. projekta: project no.:	K 159280
sodelavec: co-worker:	GREGOR KLANČNIK, univ. dipl. inž. grad.	datoteka: file:	k159280_dgd_sit	št. načrta: plan no.:	K 159280
sodelavec: co-worker:	–	datum: date:	5/2025	št. risbe: drawing no.:	3.3.1