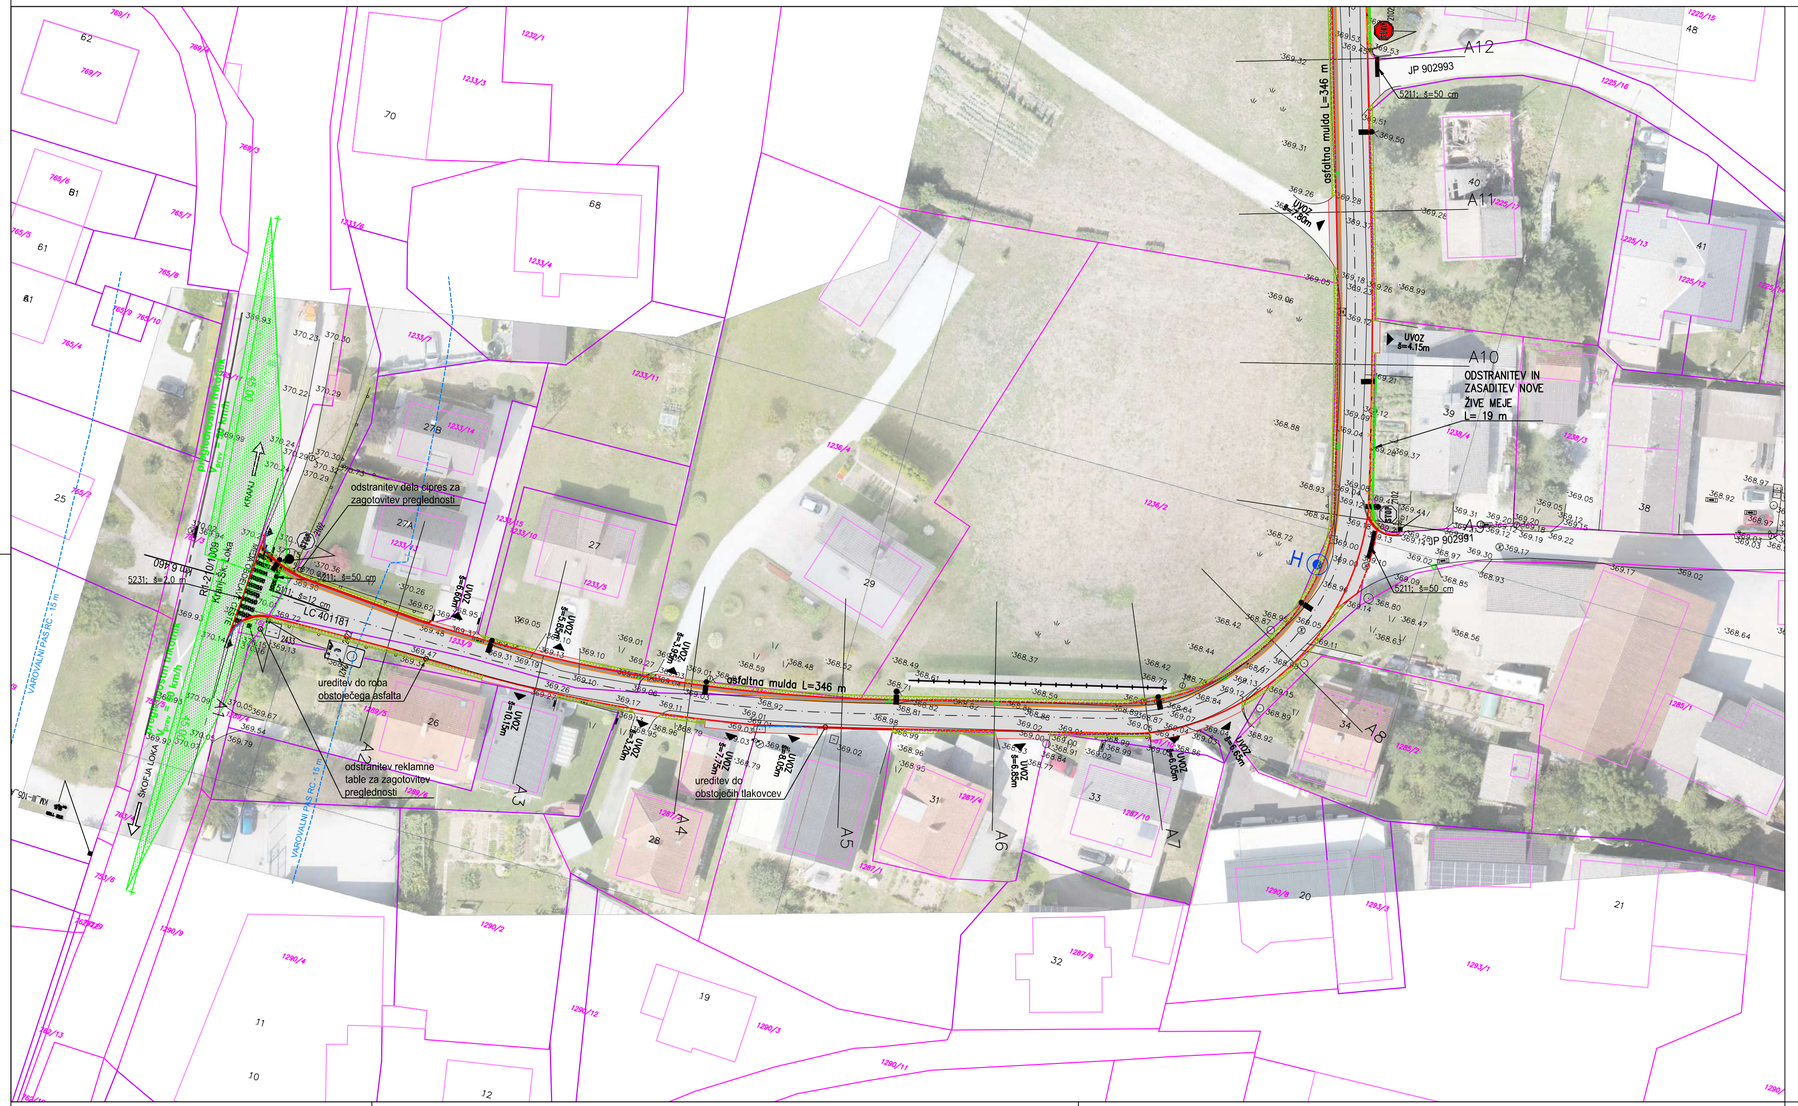


UREDITVENA SITUACIJA - list 1

M 1:500

LEGENDA:

- VOZIŠČE - novo
- ROB VOZIŠČA Z MULDO
- ROBNIK - dvignjen - novo
- ROBNIK - pogobljen - novo
- ODSTRANITEV ŽIVE MEJE
- ZASADITEV ŽIVE MEJE
- UVOZ
- NADTALNI HIDRANT - novo
- HIDRANT - obst.

LIST 3

LIST 2

LIST 1

S

*Opomba: Varovalni pasovi obstoječega infrastrukturnega omrežja zaradi preglednosti v načrtih niso prikazani, so pa bili v celoti upoštevani pri izdelavi DGD dokumentacije.
**Opomba: celotno območje se nahaja znotraj vodovarstvenega območja VVO III

spremememba: revision:	opis spremembe: revision note:	podpis/datum: signature/date:

GRADBENA KONSTRUKCIJA

KOMUNALNA INFRASTRUKTURA

naročnik: subscriber:	OBČINA ŠKOFJA LOKA Mestni trg 15, 4220 Škofja Loka
investitor: investor:	OBČINA ŠKOFJA LOKA Mestni trg 15, 4220 Škofja Loka
naziv objekta: facility:	**KOMUNALNA INFRASTRUKTURA V LOKALNI CESTI LC 401181 V NASELJU SV. DUH**

Protim Rižišnik Perc
INŽENIRING
Protim Rižišnik Perc d.o.o.
Poslovna cona A 2
SI-4208 Šenčur
protim@r-p.si
www.protim.si

naslov risbe: drawing title:	**UREDITVENA SITUACIJA - list 1**		merilo: scale: 1:500
vodja projekta: project manager:	ROK AHAČIČ, univ. dipl. inž. grad.	id. št.: id no.: G-3033	faza projekta: project phase: **PZI**
pooblaščeni inženir: authorised engineer:	ROK AHAČIČ, univ. dipl. inž. grad.	id. št.: id no.: G-3033	št. projekta: project no.: K 159280
sodelavec: co-worker:	GREGOR KLANČNIK, univ. dipl. inž. grad.	datoteka: file: k159280_dgd_sit	št. načrta: plan no.: K 159280
sodelavec: co-worker:	–	datum: date: 5/2025	št. risbe: drawing no.: 2.1.1