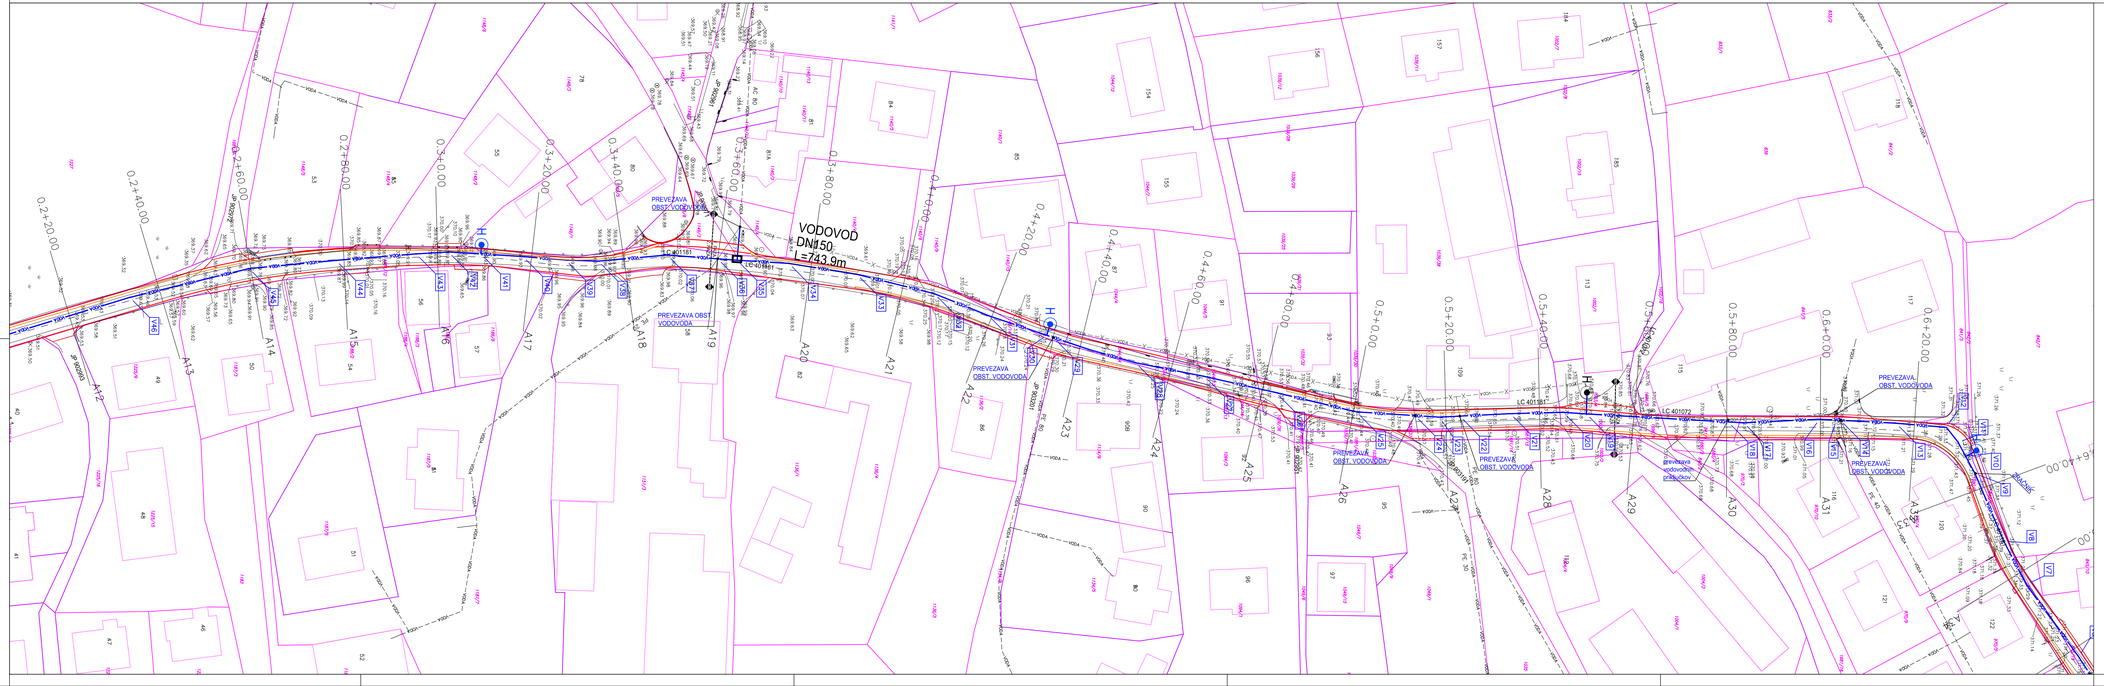
VODOVOD
DN/150
L=743.9m
PREVEZAVA OBST. VODOVODA
LC 401181
LC 401187
LC 401072
JP 908081
JP 908091
JP