
SITUACIJA VODOVODA - list 3

M 1:500

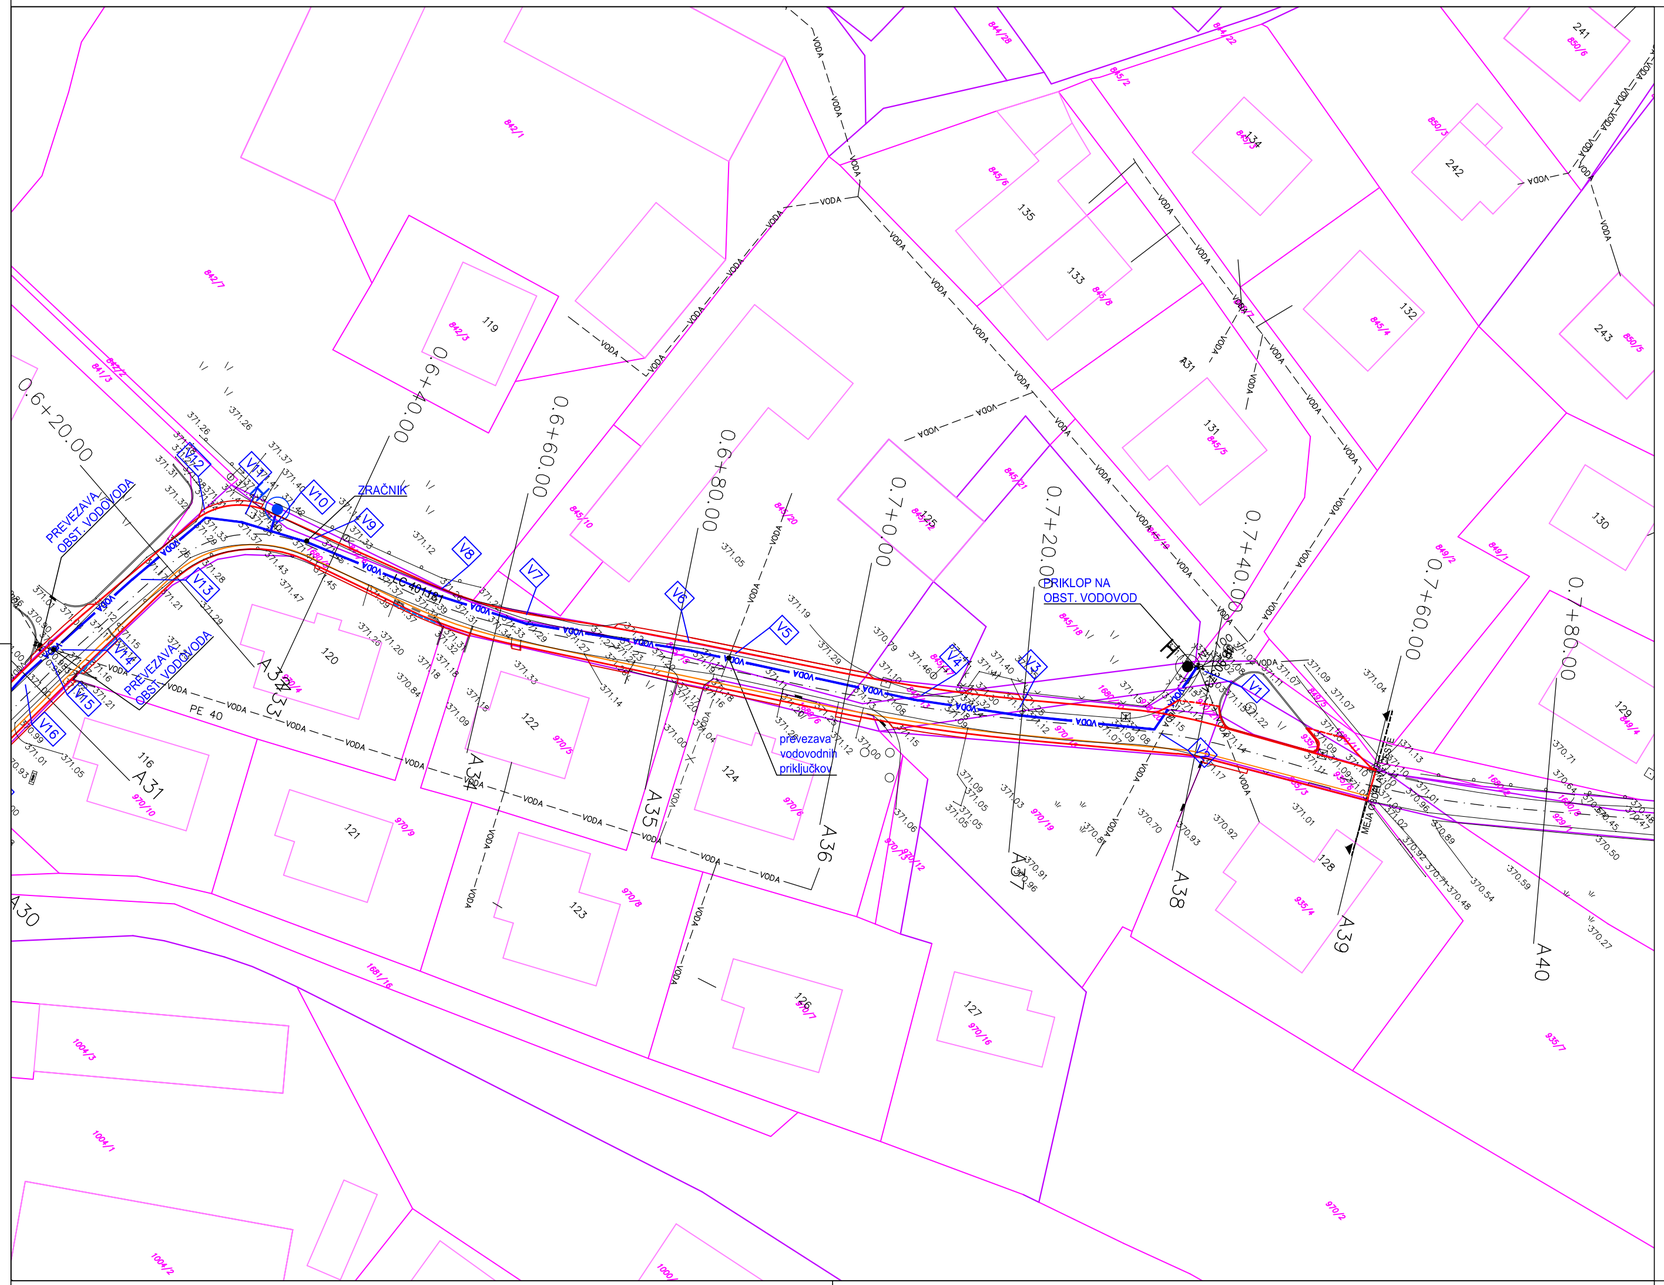

LEGENDA:

ROB VOZIŠČA Z MULDO

KOMUNALNI VODI:

NOVO:

VODOVOD

NADTALNI HIDRANT

OBSTOJEČE:

VODOVOD

HIDRANT

SE OPUSTI:

VODOVOD

LIST 3

LIST 2

LIST 1

S

spremememba: revision:	opis spremembe: revision note:	podpis/datum: signature/date:

GRADBENA KONSTRUKCIJA

KOMUNALNA INFRASTRUKTURA

Protim Ržišnik Perc

naročnik: subscriber:	OBČINA ŠKOFJA LOKA Mestni trg 15, 4220 Škofja Loka
investitor: investor:	OBČINA ŠKOFJA LOKA Mestni trg 15, 4220 Škofja Loka
naziv objekta: facility:	**KOMUNALNA INFRASTRUKTURA V LOKALNI CESTI LC 401181 V NASELJU SV. DUH**

Protim Ržišnik Perc d.o.o.
Poslovna cona A 2
SI-4208 Šenčur
protim@r-p.si
www.protim.si

naslov risbe: drawing title:	**SITUACIJA VODOVODA - list 3**			merilo: scale:	1:500
vodja projekta: project manager:	ROK AHAČIČ, univ. dipl. inž. grad.	id. št.: id no.:	G-3033	faza projekta: project phase:	**PZI**
poblaščeni inženir: authorised engineer:	ROK AHAČIČ, univ. dipl. inž. grad.	id. št.: id no.:	G-3033	št. projekta: project no.:	K 159280
sodelavec: co-worker:	GREGOR KLANČNIK, univ. dipl. inž. grad.	datoteka: file:	k159280_dgd_sit	št. načrta: plan no.:	K 159280
sodelavec: co-worker:	–	datum: date:	5/2025	št. risbe: drawing no.:	2.4.3