

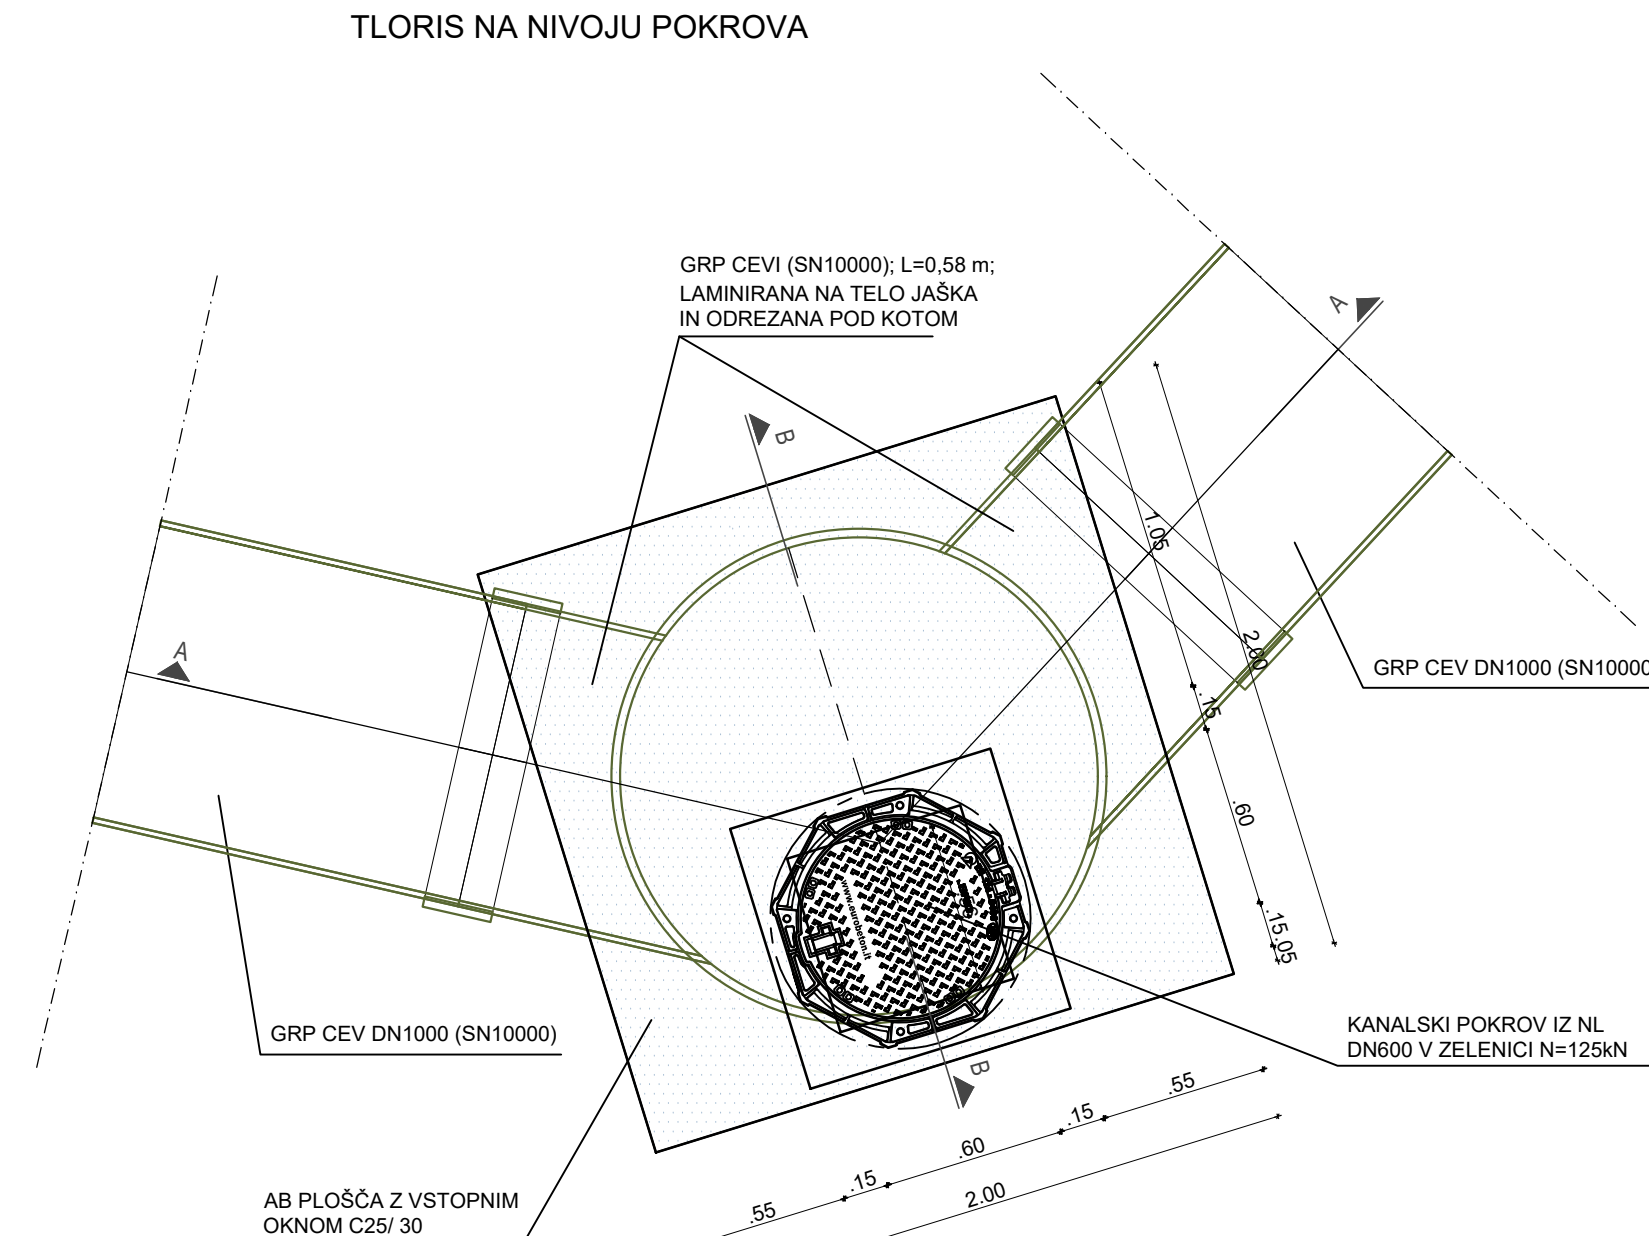
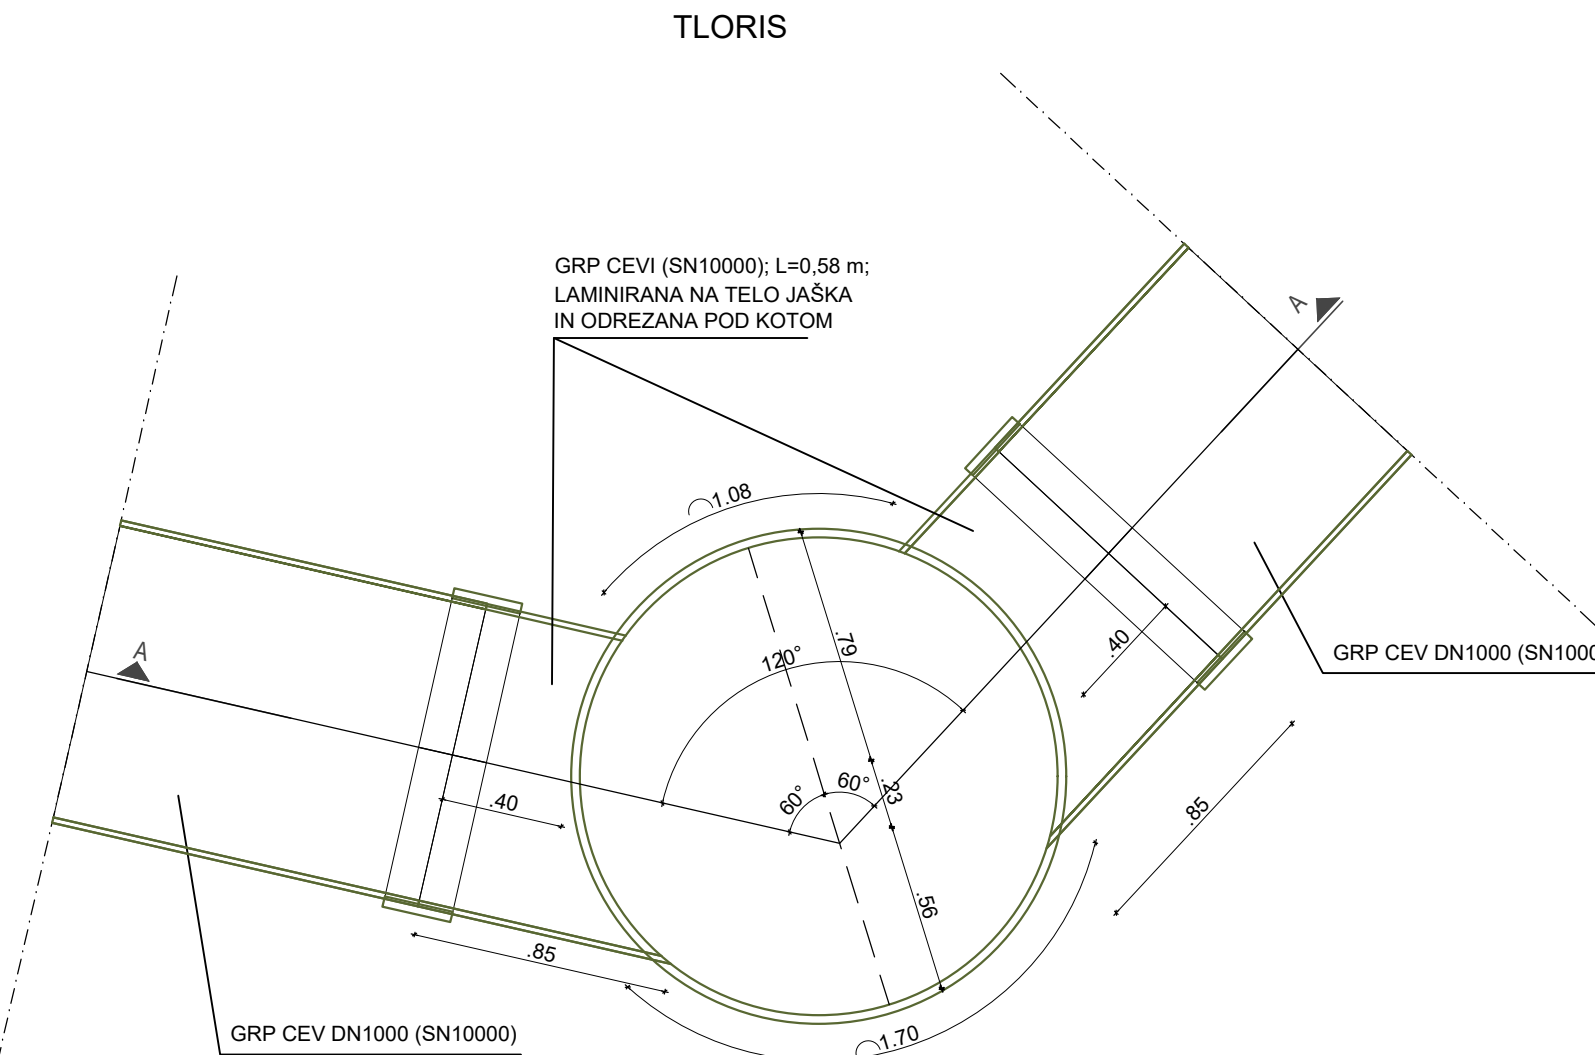
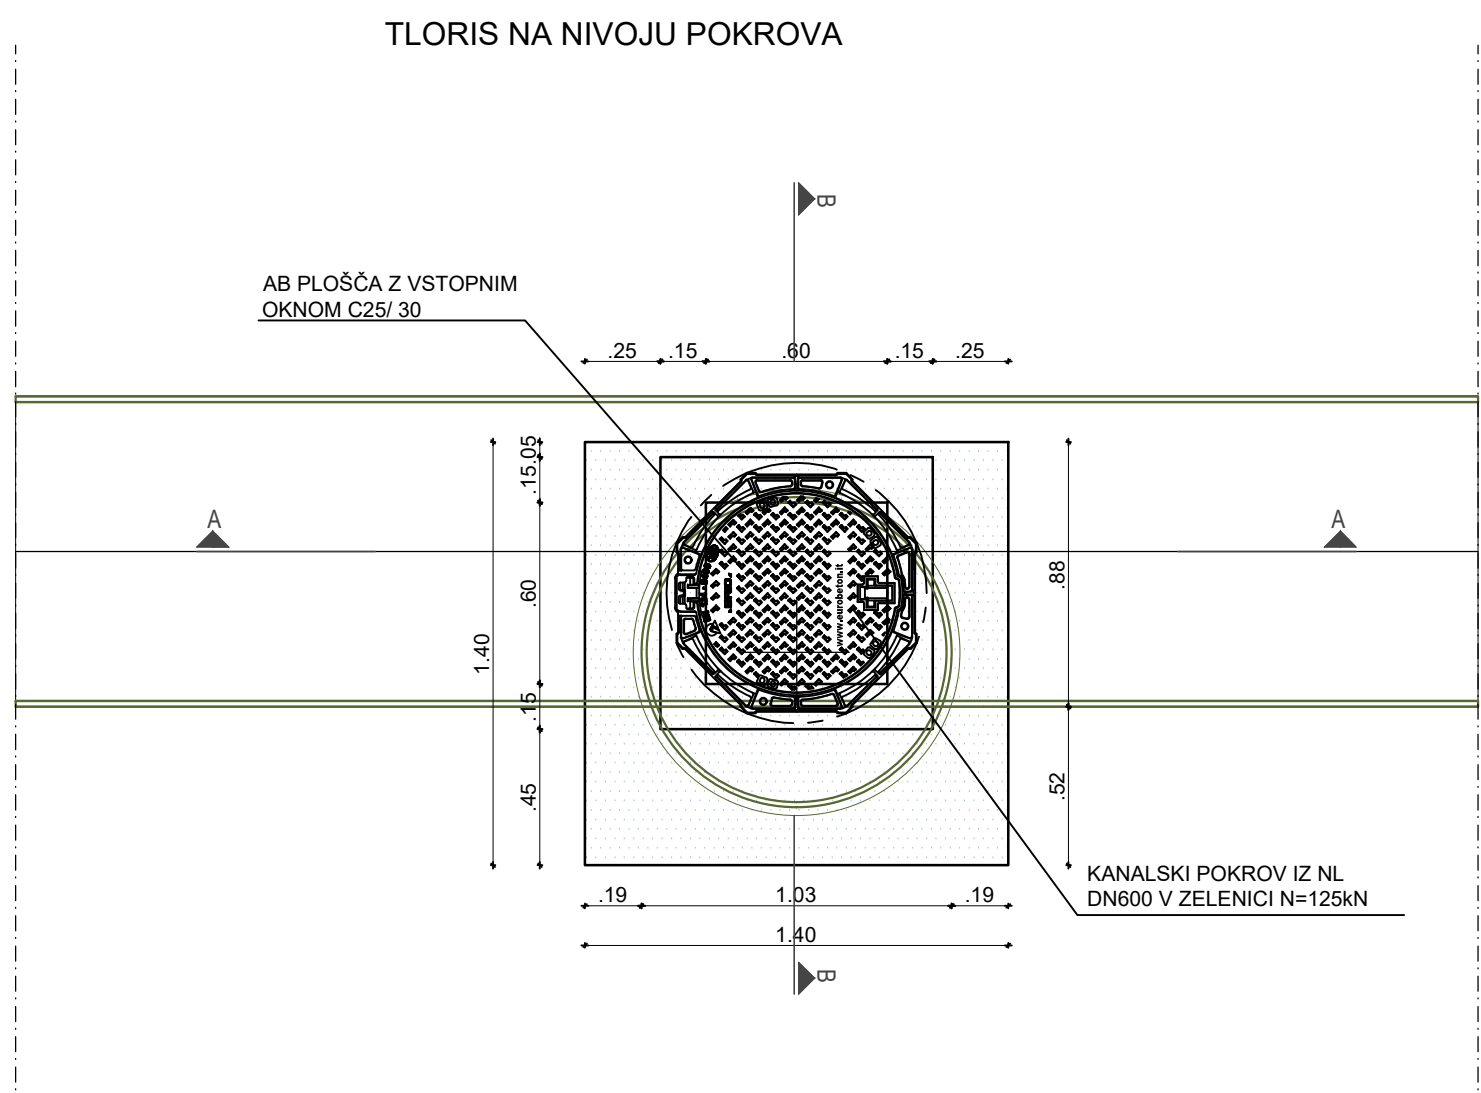
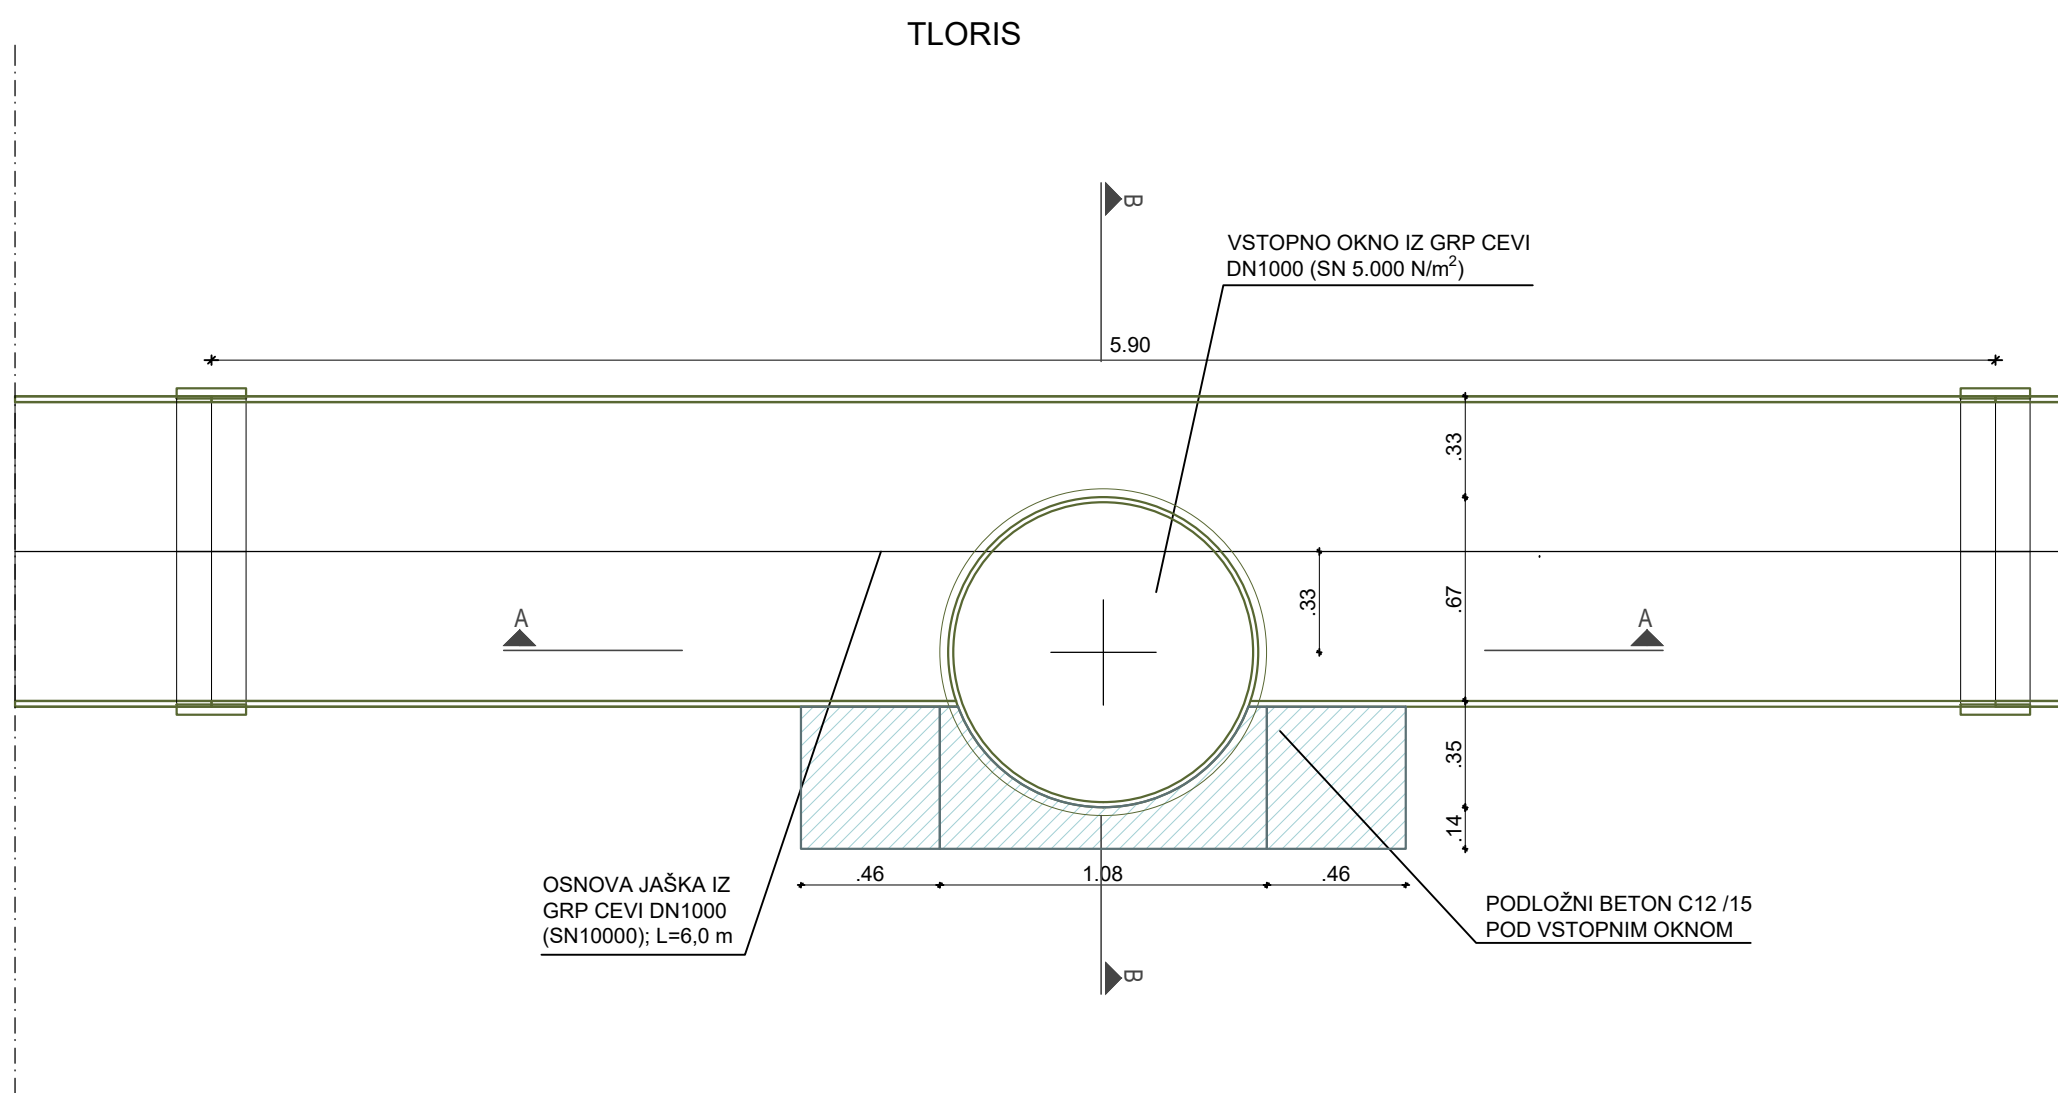



RJ BCs-12  
M 1:25

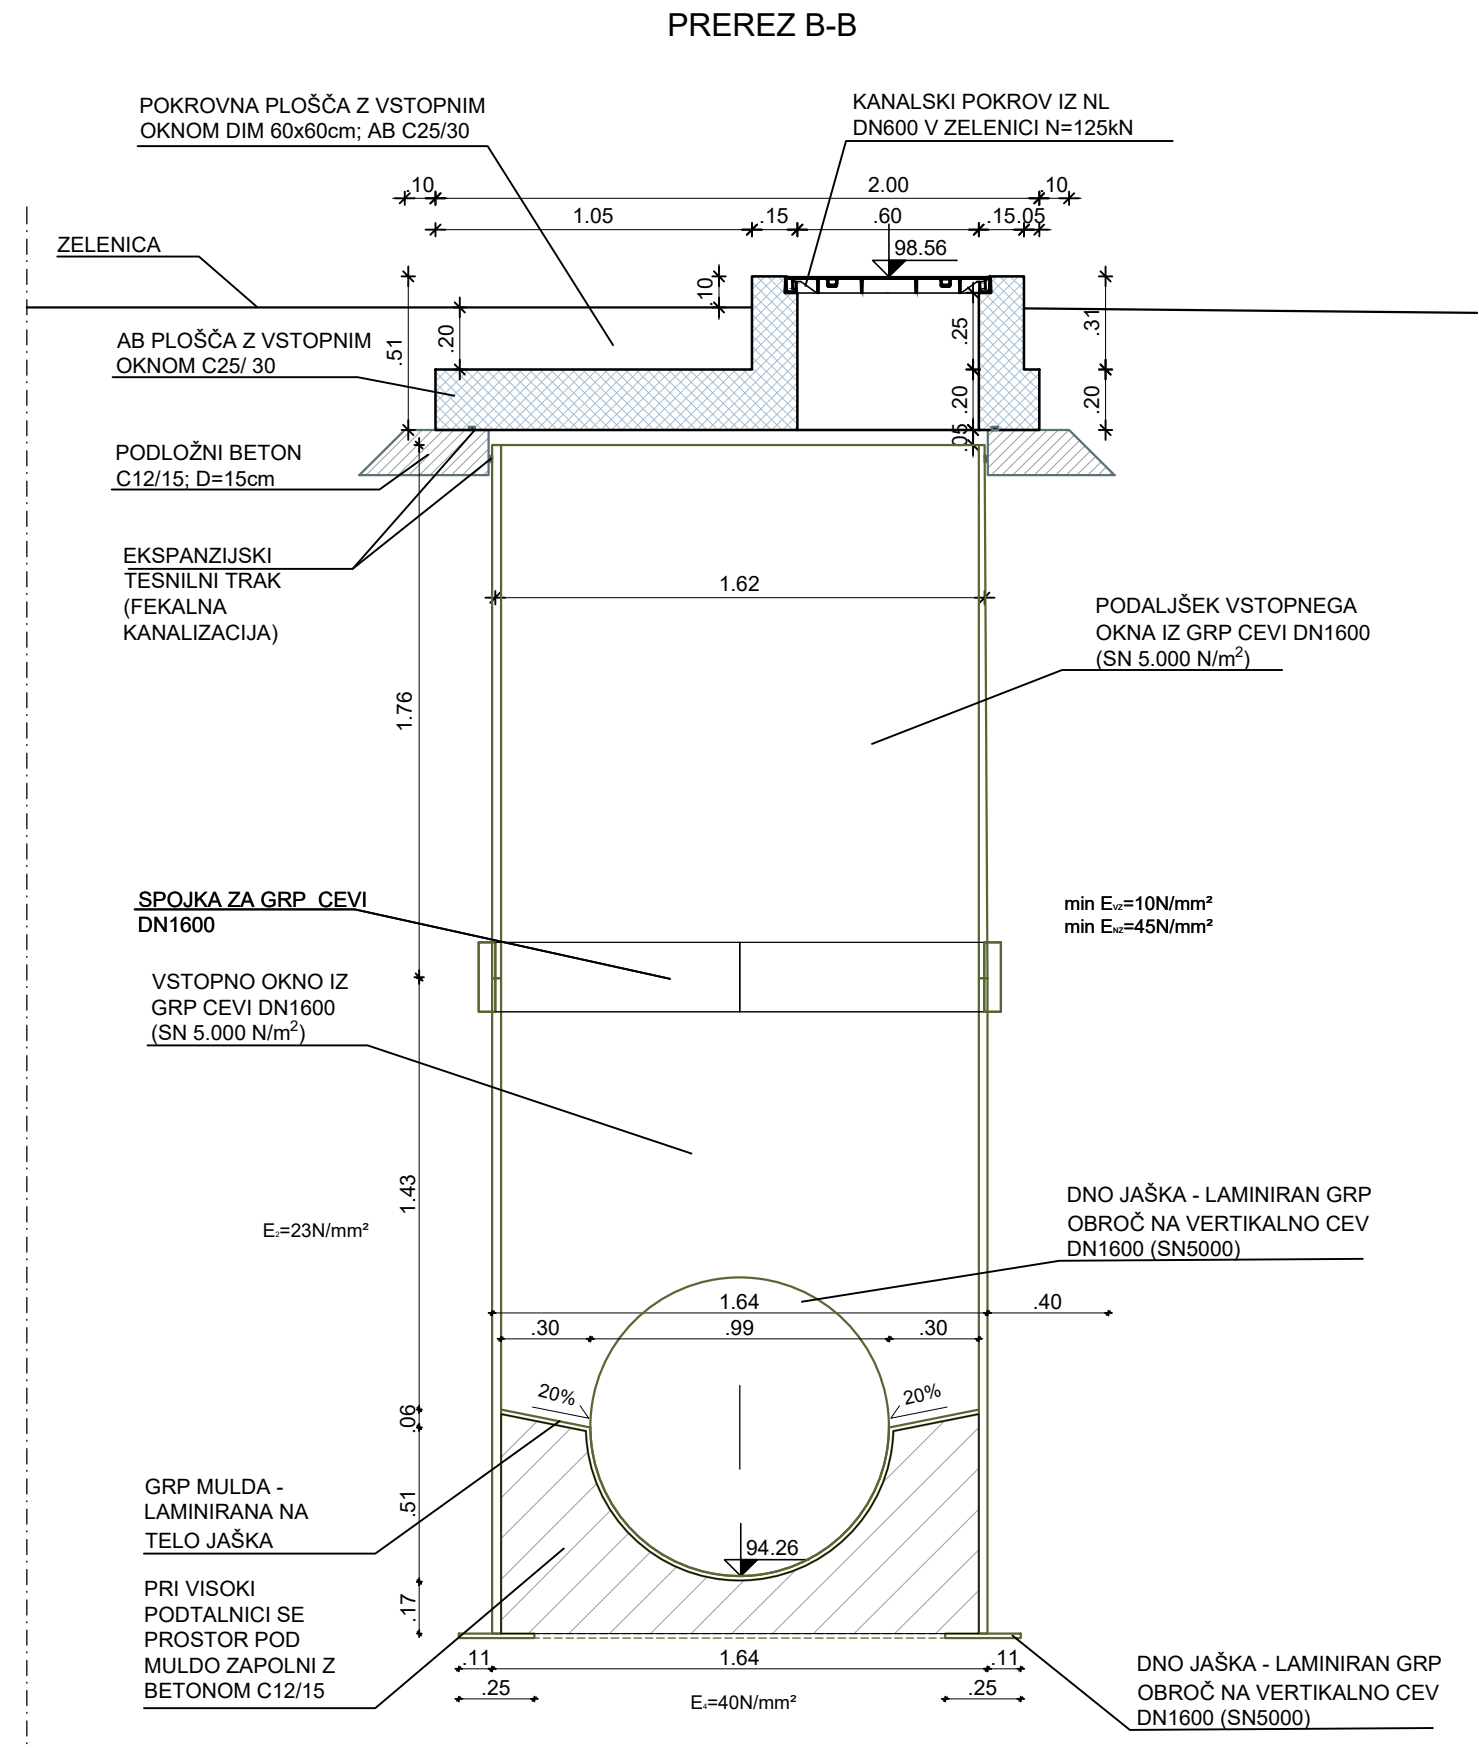


RJ BCs-13  
M 1:25

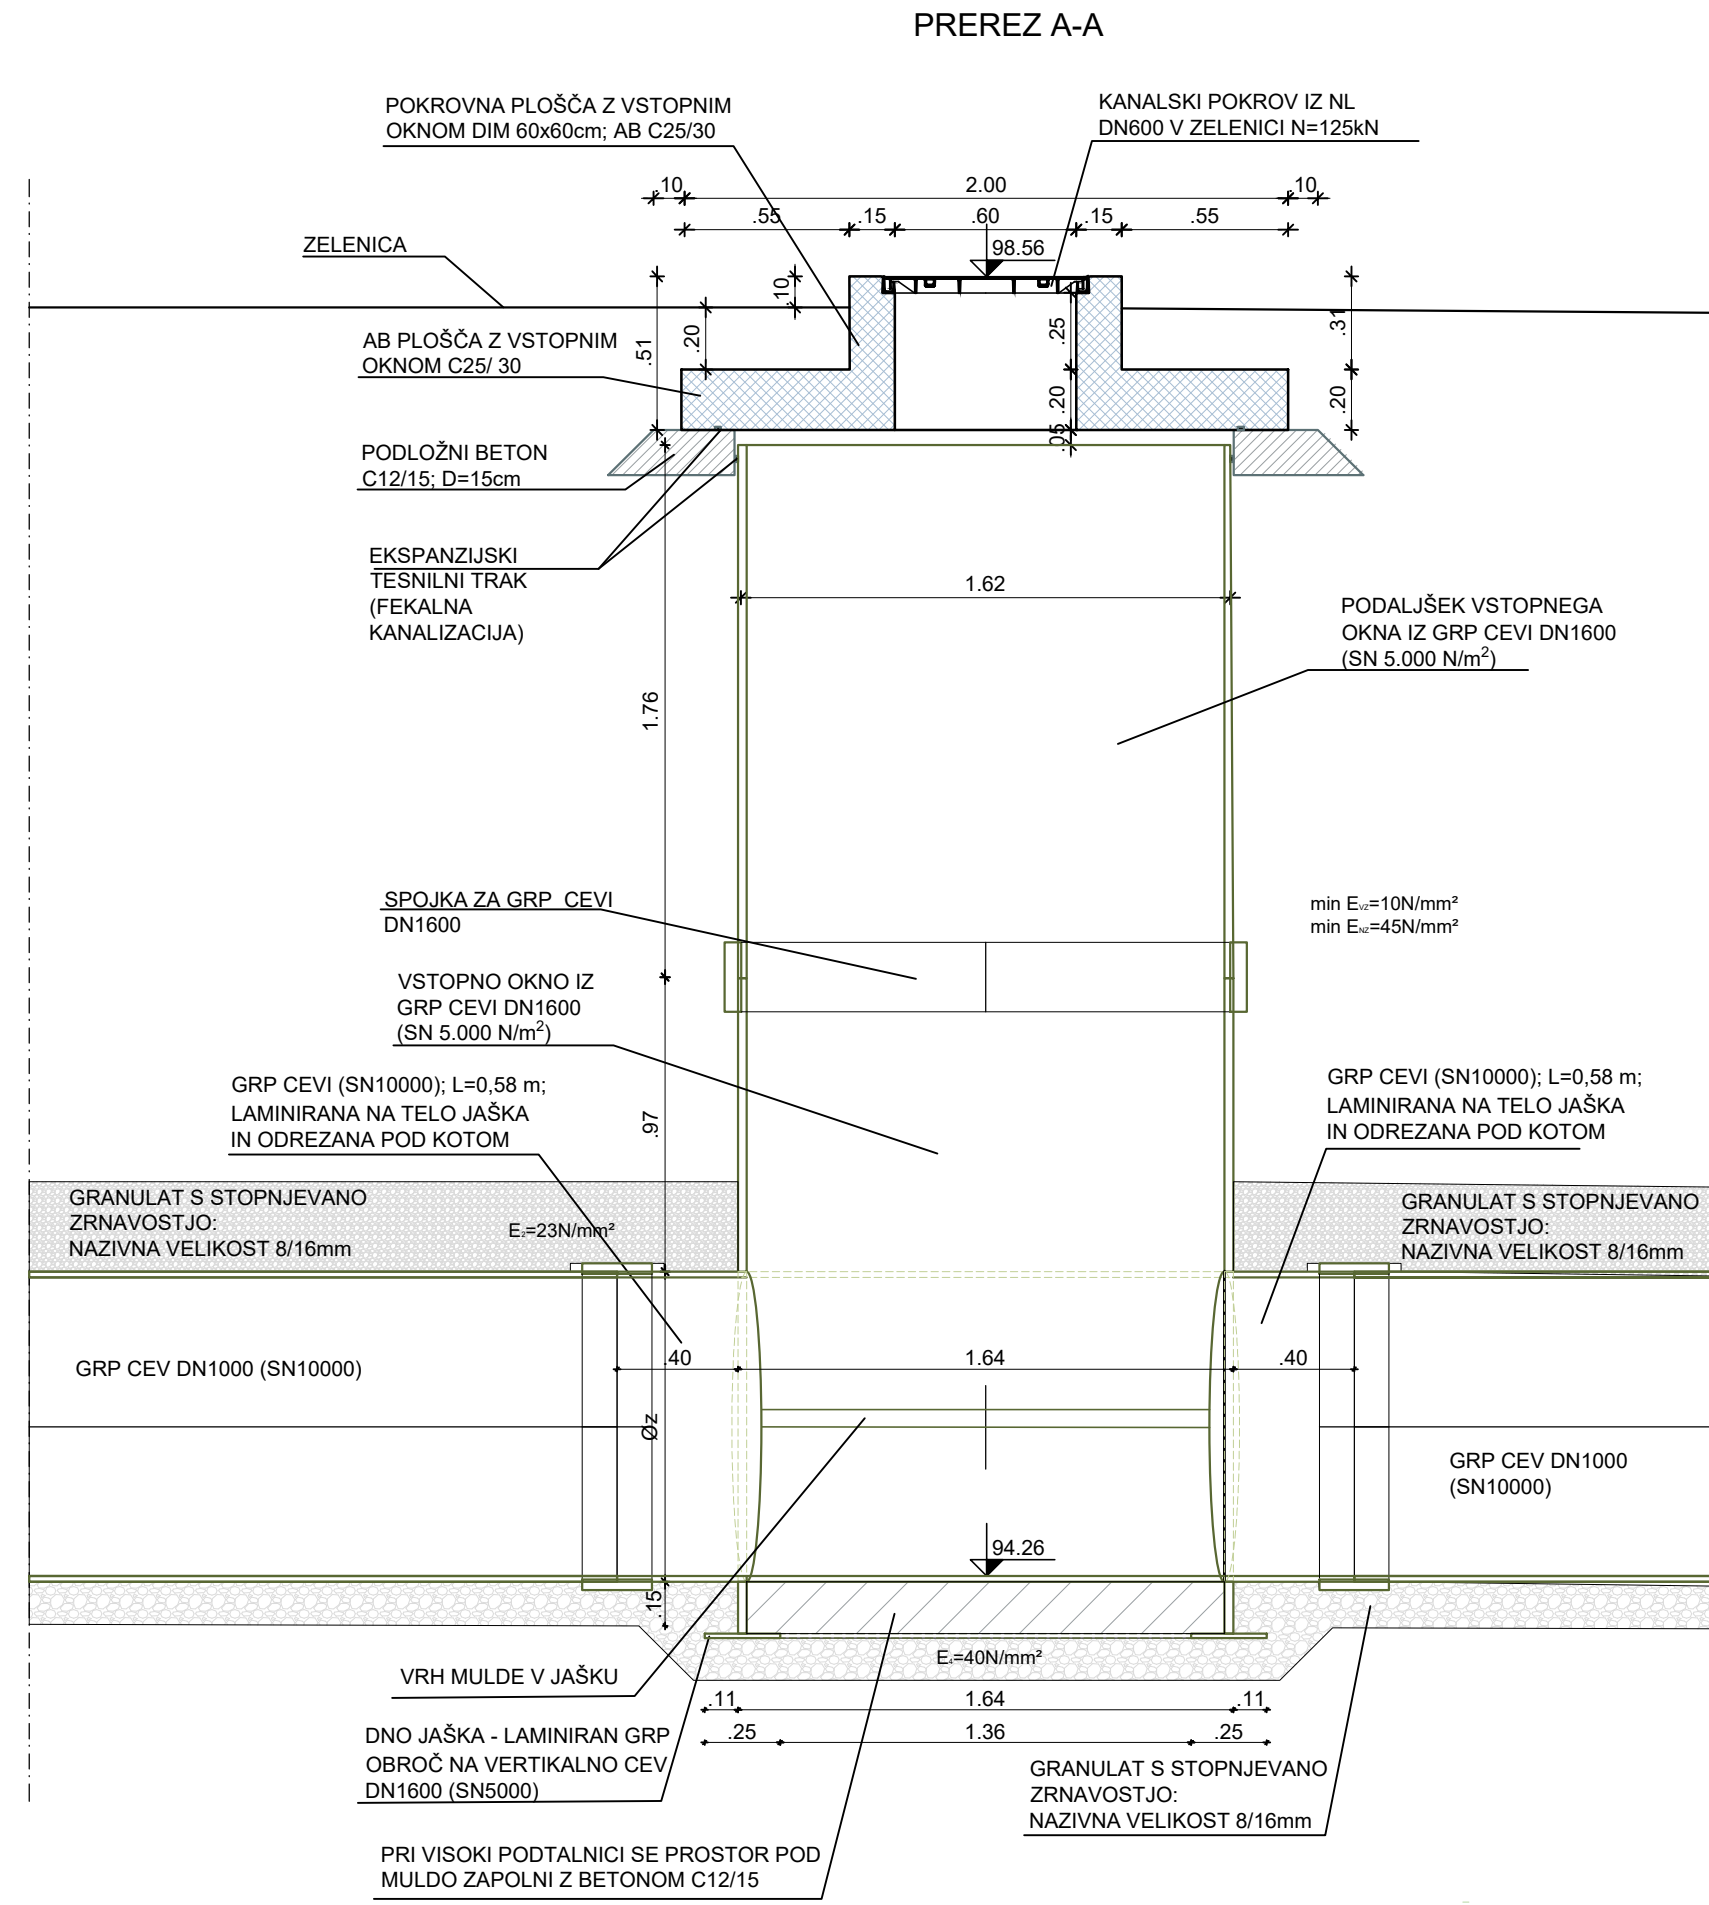




PREREZ A-A

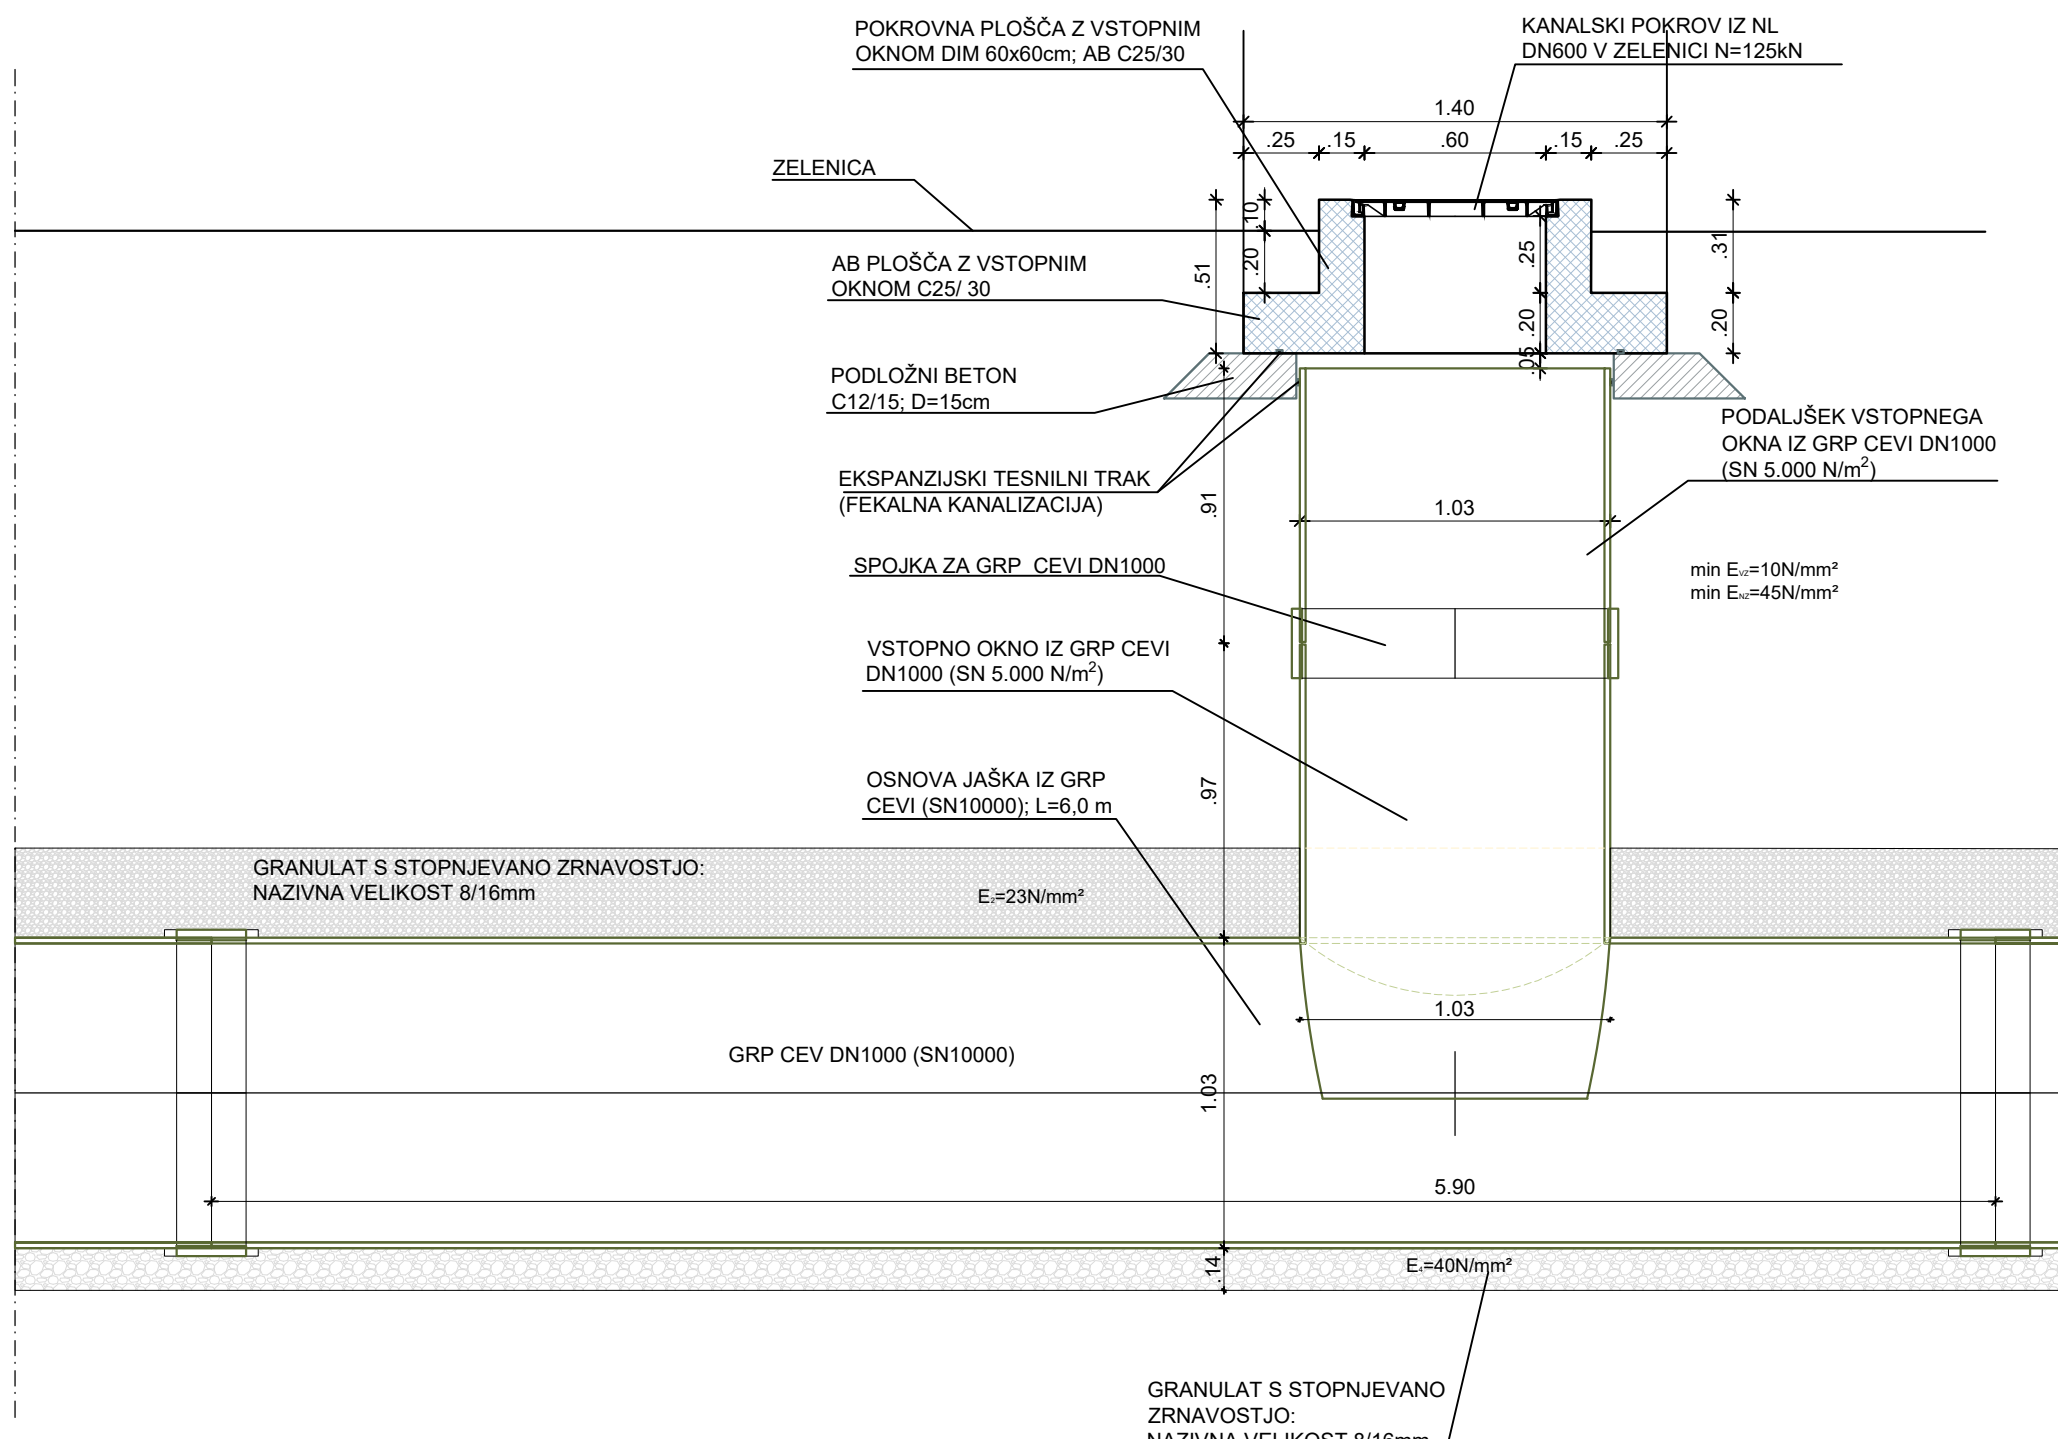

PREREZ B-B

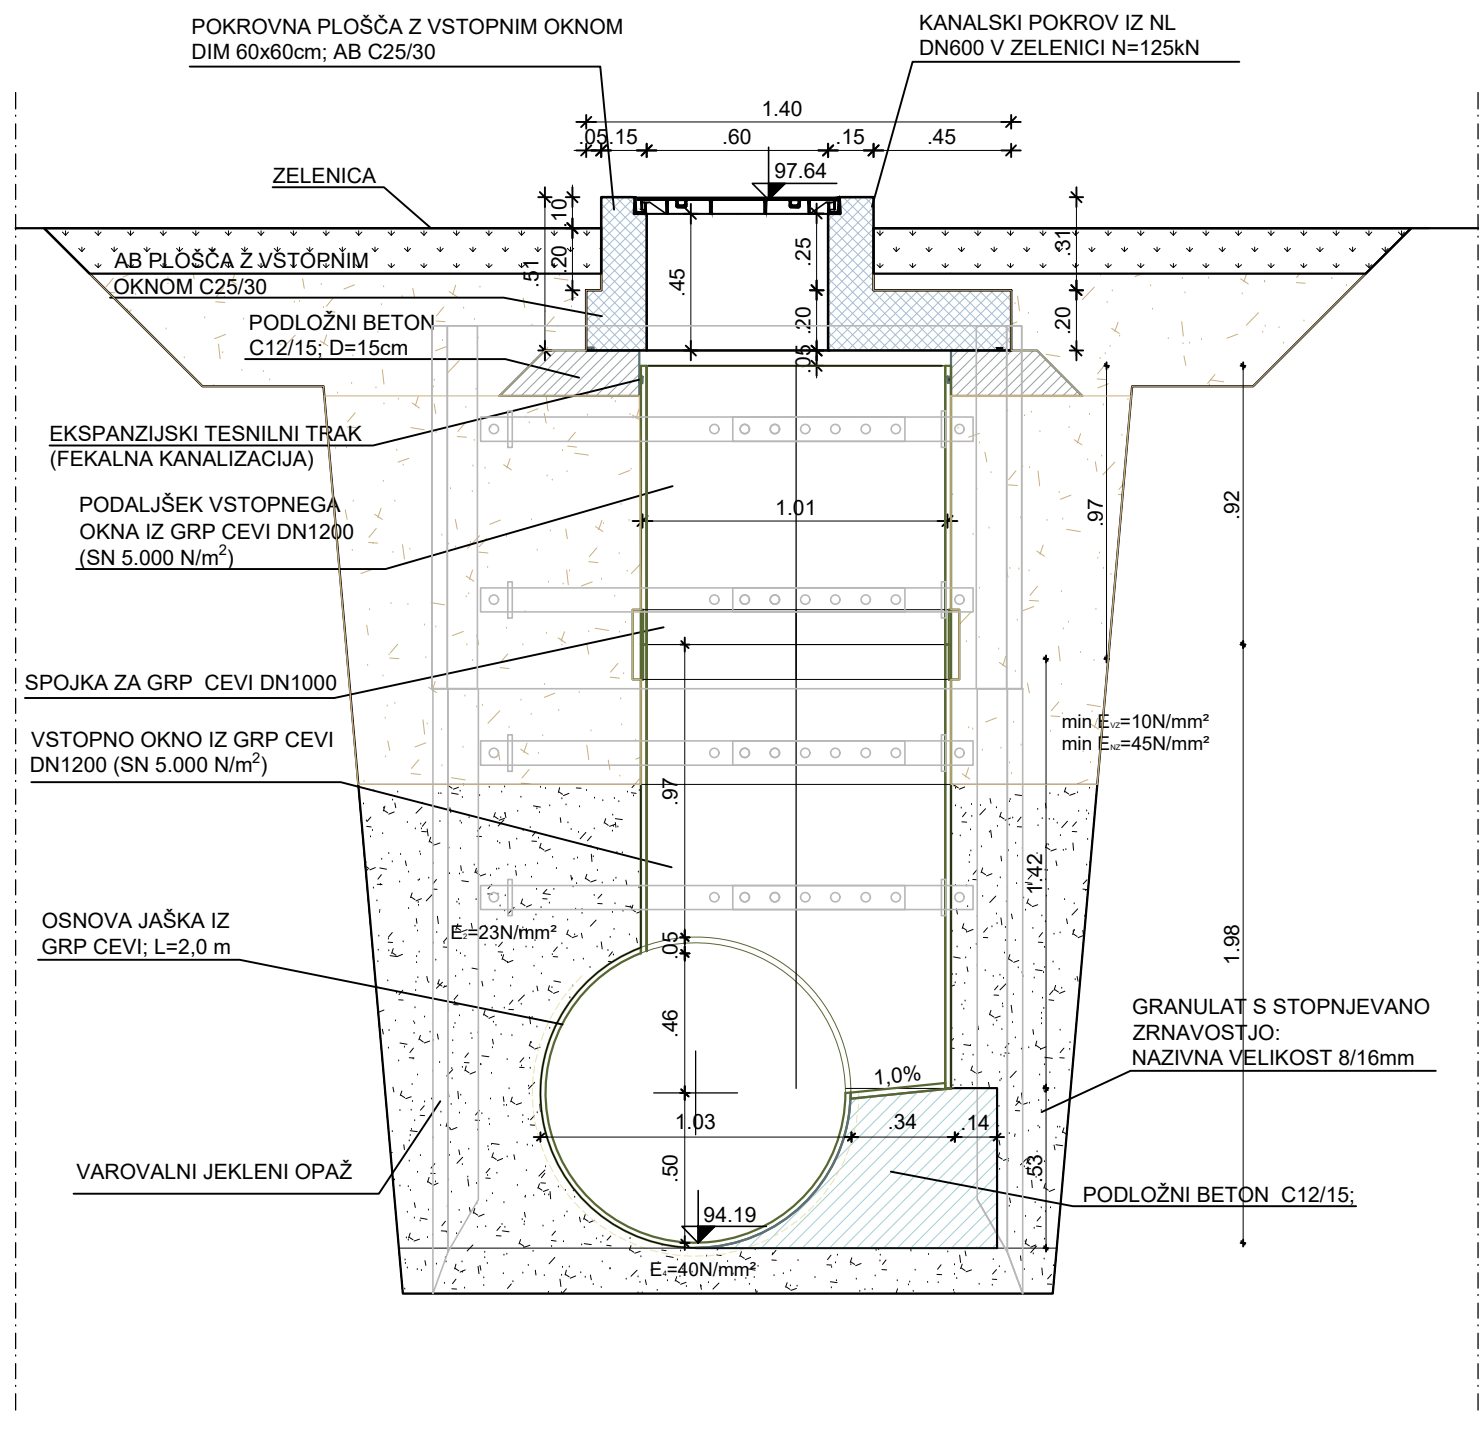

RJ BCs-10  
M 1:25

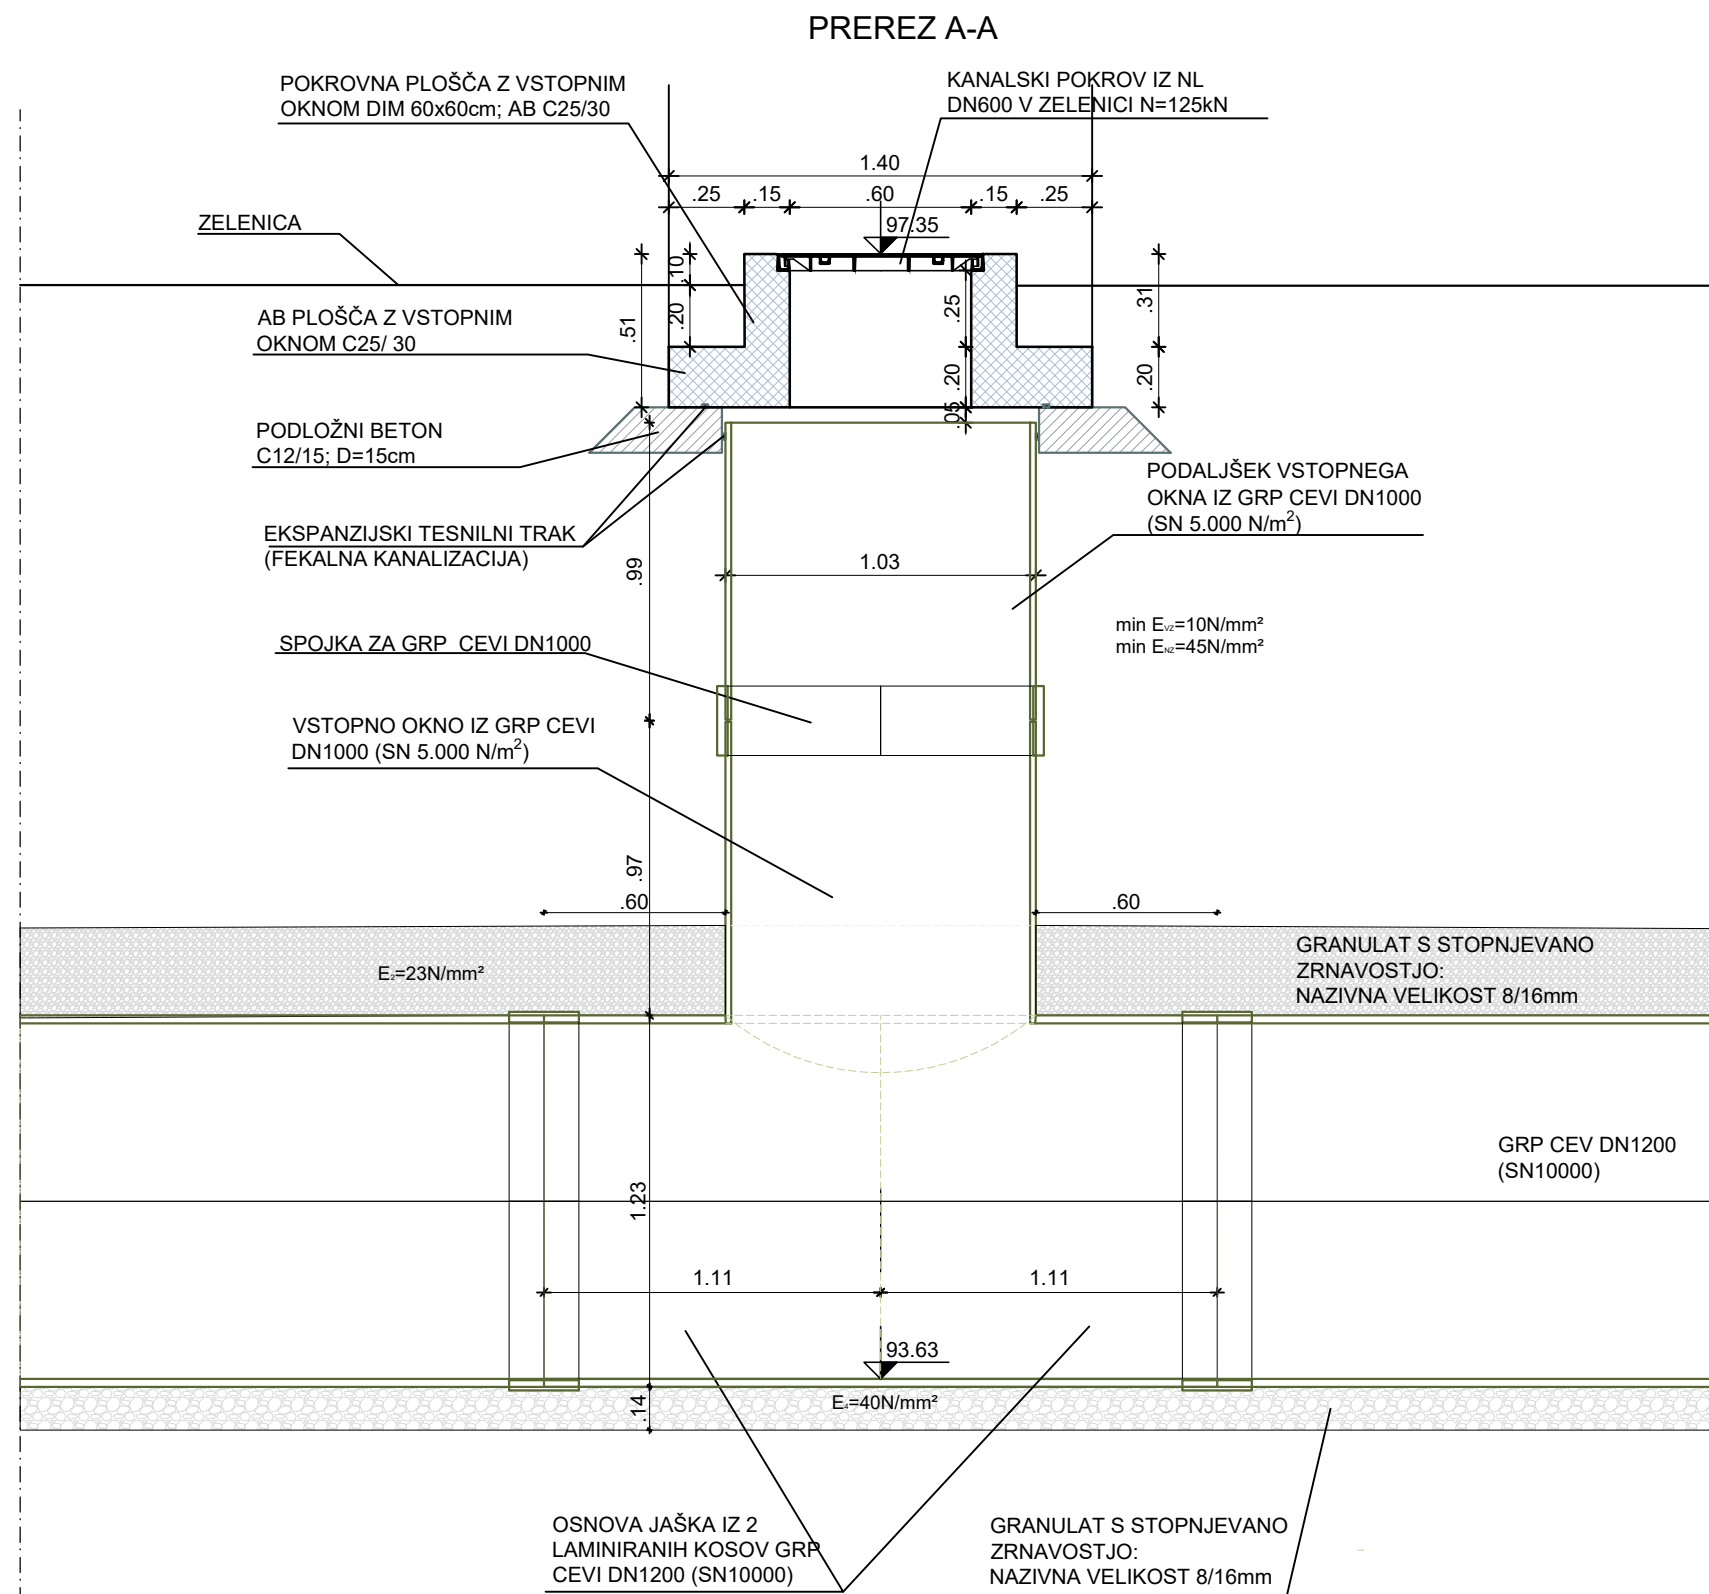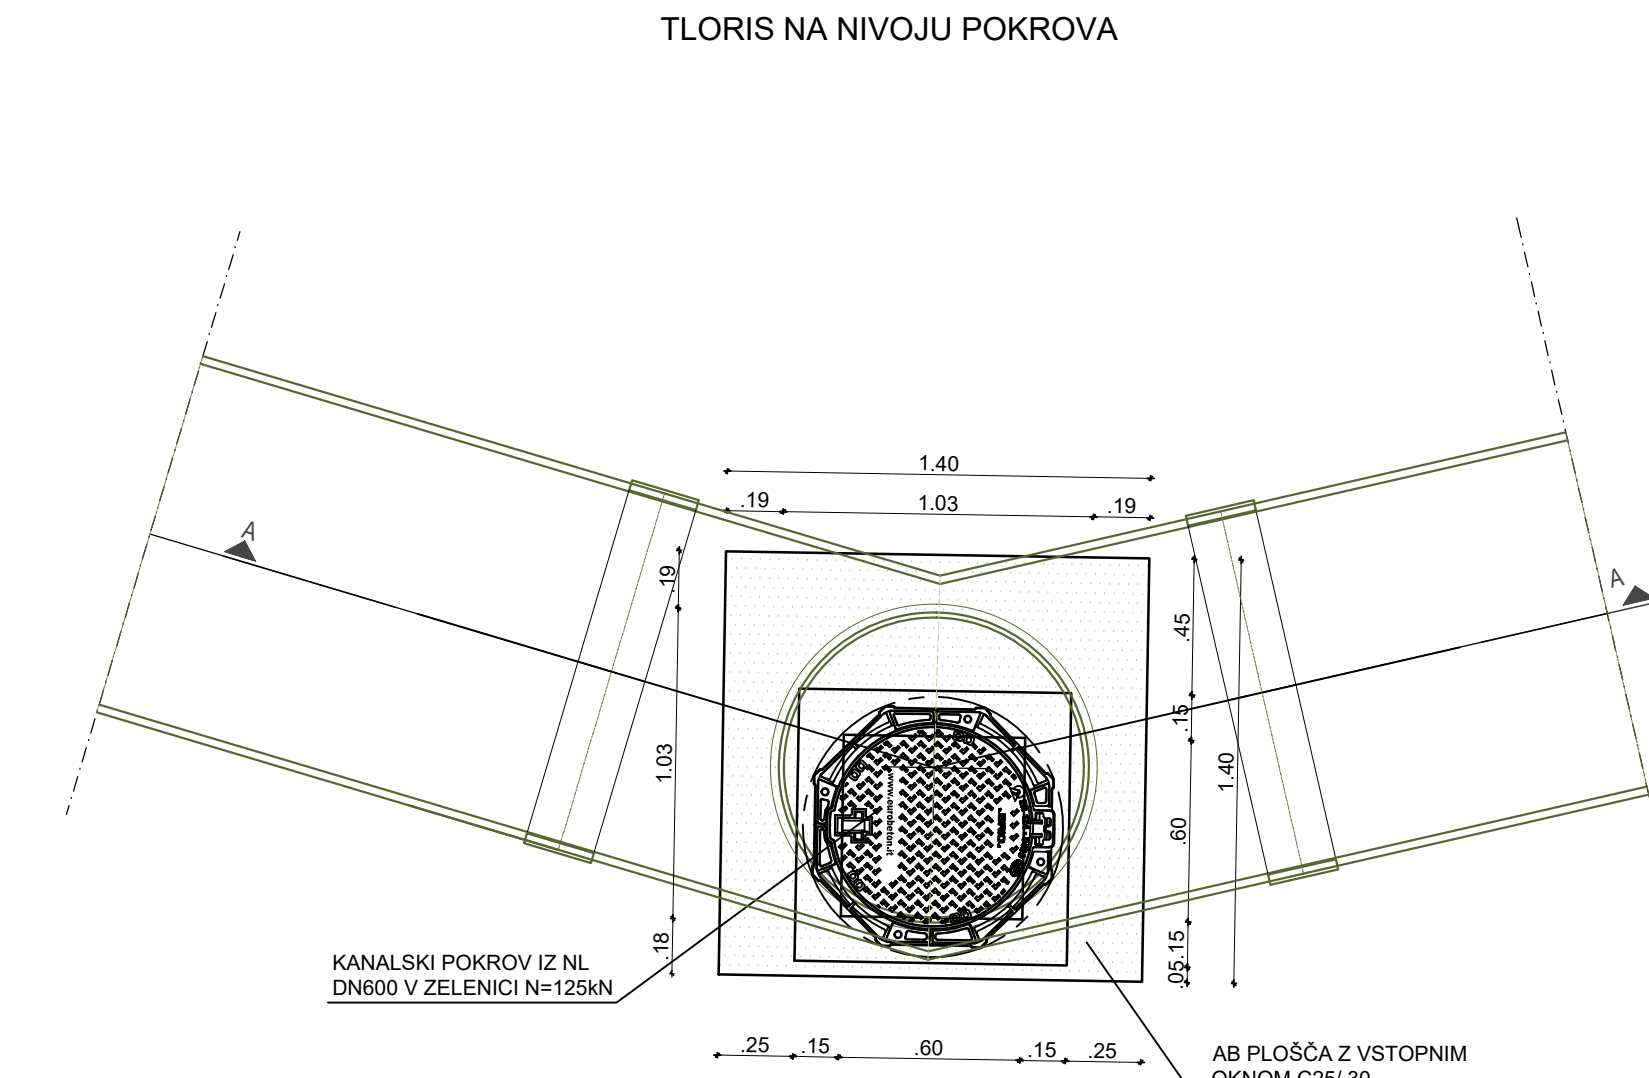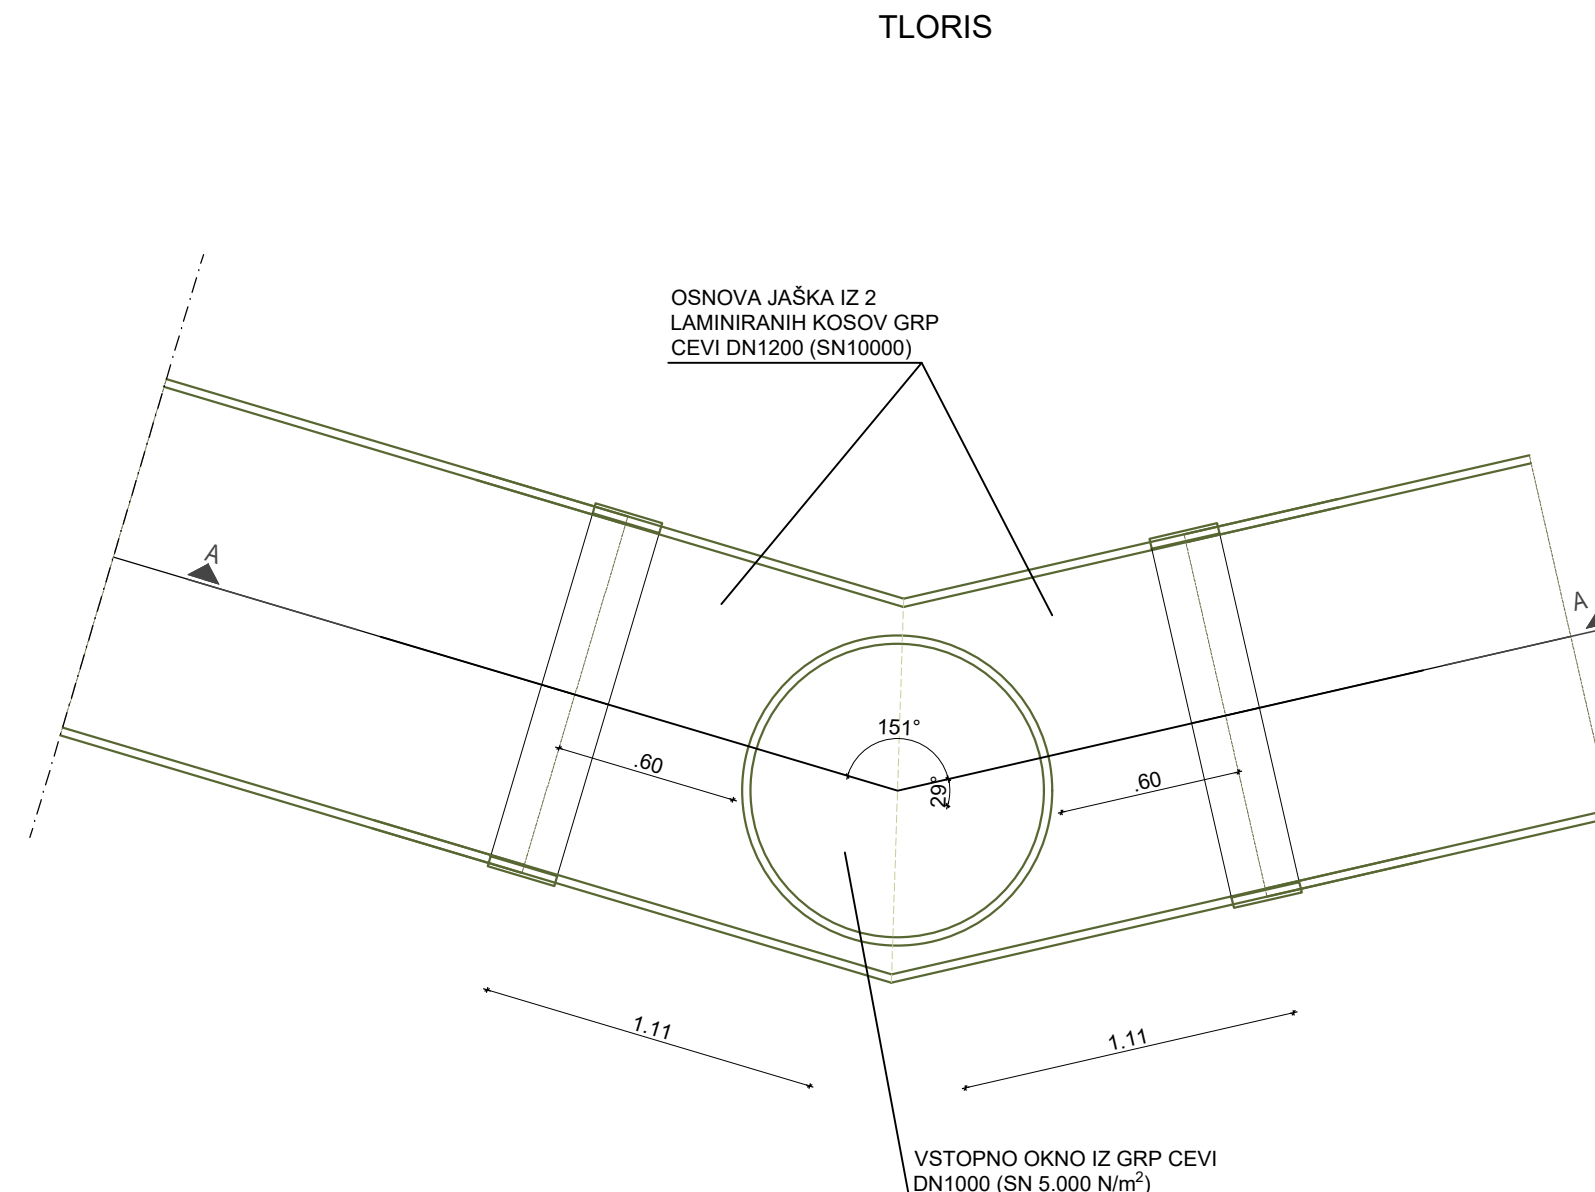

sprememba:		datum:		podpis:	
investitor:	RS, Ministrstvo za naravne vire in prostor DIREKCIJA RS ZA VODE Mariborska cesta 88, 3000 Celje	lokacija:		Nova Gorica	
narobnik:	MESTNA OBČINA NOVA GORICA Trg Edvarda Kardelja 1, 5000 Nova Gorica	objekt:		Ukrepi za zagotavljanje poplavne varnosti širšega območja naselja Nova Gorica - odvodnik v Sočo	
projekant:	Financirna Evropska unija NaravnaSpremembaEU NARAVNA OPORNOST SPIT GRADBENI INŽENIRING d.o.o. Vilijeva cesta 19, Sežana IDENT. ŠT.: IZS - 0893	opis risbe:		DETALJ GRP REVIZIJSKIH JAŠKOV	
Vodja projekta	ime in priimek: mag. Miran Ložnj univ. dipl. inž. grad.	id. št. IZS:	G-0378	podpis:	
Prilagoditveni inženir	mag. Muriz Kadribešlić univ. dipl. inž. grad.	id. št. IZS:	G-3484	podpis:	
Obdelal	mag. inž. ok. grad.	id. št. IZS:	014-36/22-PZ	id. št. IZS:	014-36/22-PZ
Autor risbe:	SPIT d.o.o. Nova Gorica	id. št. IZS:	014-36/22-PZ	id. št. IZS:	014-36/22-PZ
Št. odziva:	arhivska št.:	izdati/objeti:	004.2258	id. št. IZS:	G.351