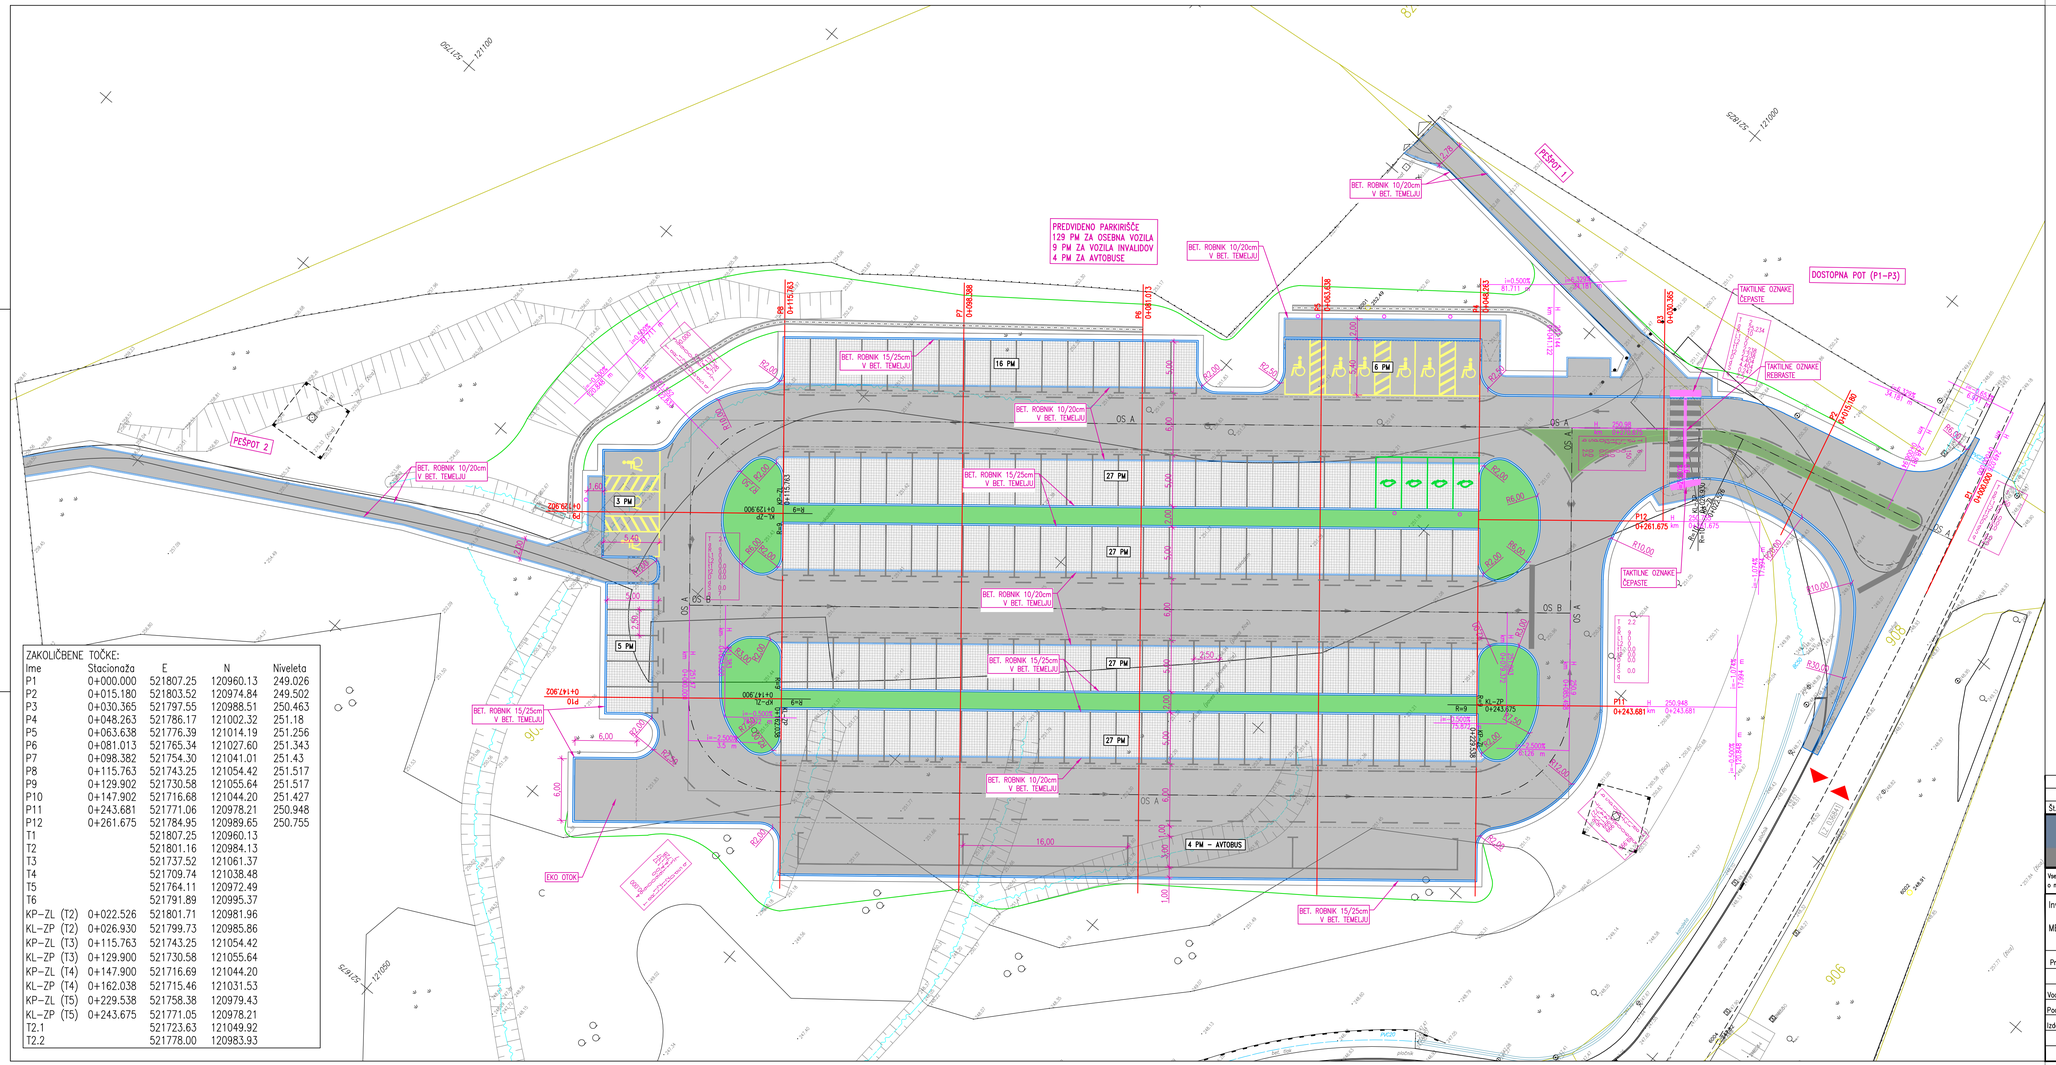


ZAKOLIČBENE TOČKE:

Ime	Stacionaža	E	N	Niveleta
P1	0+000.000	521807.25	120960.13	249.026
P2	0+015.180	521803.52	120974.84	249.502
P3	0+030.365	521797.55	120988.51	250.463
P4	0+048.263	521786.17	121002.32	251.18
P5	0+063.638	521776.39	121014.19	251.256
P6	0+081.013	521765.34	121027.60	251.343
P7	0+098.382	521754.30	121041.01	251.43
P8	0+115.763	521743.25	121054.42	251.517
P9	0+129.902	521730.58	121055.64	251.517
P10	0+147.902	521716.68	121044.20	251.427
P11	0+243.681	521771.06	120978.21	250.948
P12	0+261.675	521784.95	120989.65	250.755
T1		521807.25	120960.13	
T2		521801.16	120984.13	
T3		521737.52	121061.37	
T4		521709.74	121038.48	
T5		521764.11	120972.49	
T6		521791.89	120995.37	
KP–ZL (T2)	0+022.526	521801.71	120981.96	
KL–ZP (T2)	0+026.930	521799.73	120985.86	
KP–ZL (T3)	0+115.763	521743.25	121054.42	
KL–ZP (T3)	0+129.900	521730.58	121055.64	
KP–ZL (T4)	0+147.900	521716.69	121044.20	
KL–ZP (T4)	0+162.038	521715.46	121031.53	
KP–ZL (T5)	0+229.538	521758.38	120979.43	
KL–ZP (T5)	0+243.675	521771.05	120978.21	
T2.1		521723.63	121049.92	
T2.2		521778.00	120983.93	

UREDITEV SPODNJEGA PARKIRIŠČA IN DOSTOPNE POTI NA MESTNEM POKOPALIŠČU V CELJU

GRADBENA SITUACIJA Z ZAKOLIČBO M 1:250

Št. sprem:	Opis spremembe/dopolnitve:	Datum:	Podpis:

SAVINJAPROJEKT
PROJEKTIRANJE, SVETOVANJE, NADZOR

Vsebino načrta je avtorska lastnina podjetja SAVINJAPROJEKT d.o.o. ŽALEC in je zaščitena z zakonom o avtorskih pravicah (Ur.l.RS št. 21/95). Kopiranje in dajanje obvesti o njeni vsebini ni dovoljena, če ni posebej odobrena. Za vso opravila, ki so v nasprotju s tem določilom, je zakonsko predvideno denarno nadomestilo za nastalo škodo

Investitor: MESTNA OBČINA CELJE, Trg celjskih knezov 9, 3000 CELJE		Naziv projekta: UREDITEV SPODNJEGA PARKIRIŠČA IN DOSTOPNE POTI NA MESTNEM POKOPALIŠČU V CELJU	
Projektant: SAVINJAPROJEKT d.o.o.	Ident.številka IZS 0636	Tehnični prikaz: GRADBENA SITUACIJA Z ZAKOLIČBO	
Ime:	Ident.št.: Podpis:		
Vodja projekta: Aljaž Žolnir, univ.dipl.inž.grad.	G-4204	Vrsta načrta: 2. NAČRT PARKIRIŠČA	
Pooblaščeni inženir: Aljaž Žolnir, univ.dipl.inž.grad.	G-4204	Št.projekta: 26/2025	Št.načrta: 26/2025
Izdelal:		Vrsta projekta: PZI	Merilo: M 1:250
	Datum: Avgust 2025		List.št. 2.3.1