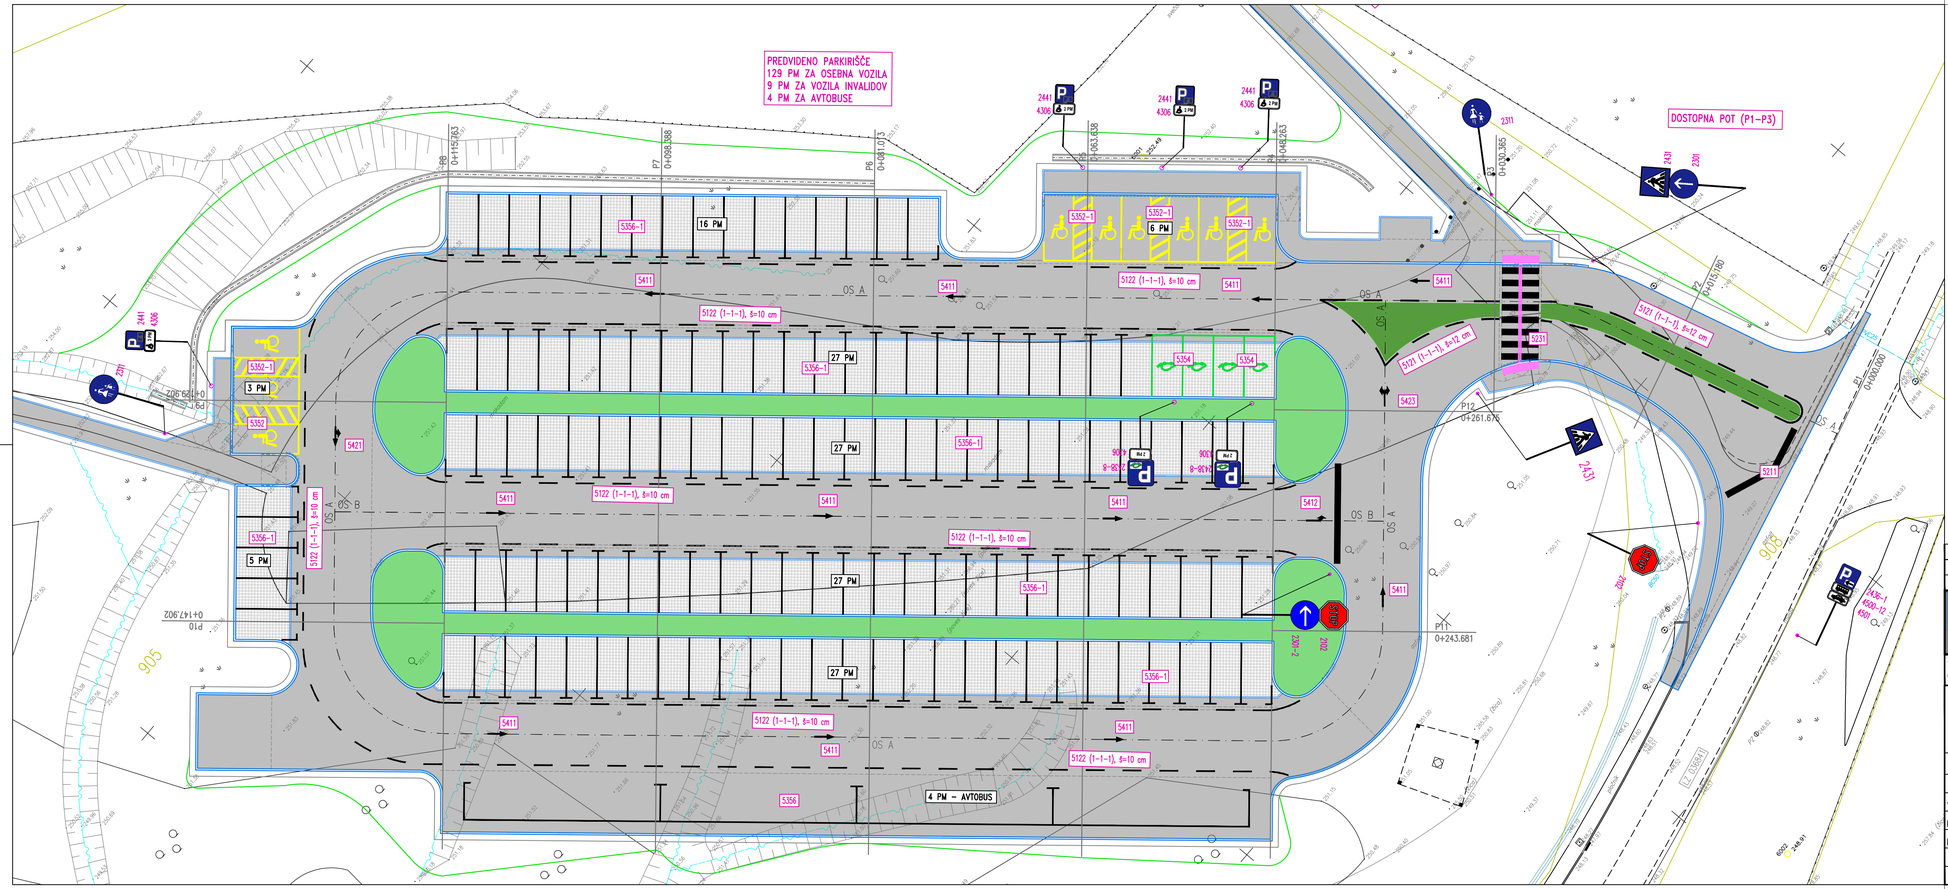


UREDITEV SPODNJEGA PARKIRIŠČA IN DOSTOPNE POTI NA MESTNEM POKOPALIŠČU V CELJU

PROMETNA SITUACIJA M 1:250

Št. sprem:	Opis spremembe/dopolnitve:	Datum:	Podpis:

SAVINJAPROJEKT
PROJEKTIRANJE, SVETOVANJE, NADZOR

Vsebina načrta je avtorska lastnina podjetja SAVINJAPROJEKT d.o.o. ŽALEC in je zaščitena z zakonom o avtorskih pravicah (Ur.l.RS št. 21/95). Kopiranje in dajanje obvesti o njeni vsebini ni dovoljeno, če ni posebej odobreno. Za vso opravila, ki so v nasprotju s tem določilom, je zakonsko predvideno denarno nadomestilo za nastalo škodo

Investitor: MESTNA OBČINA CELJE, Trg celjskih knezov 9, 3000 CELJE		Naziv projekta: UREDITEV SPODNJEGA PARKIRIŠČA IN DOSTOPNE POTI NA MESTNEM POKOPALIŠČU V CELJU	
Projektant: SAVINJAPROJEKT d.o.o.	Ident.številka IZS 0636	Tehnični prikaz: PROMETNA SITUACIJA	
Ime:	Ident.št.: Podpis:		
Vodja projekta: Aljaž Žolnir, univ.dipl.inž.grad.	G–4204	Vrsta načrta: 2. NAČRT PARKIRIŠČA	
Pooblaščeni inženir: Aljaž Žolnir, univ.dipl.inž.grad.	G–4204	Št.projekta: 26/2025	Št.načrta: 26/2025
Izdelal:		Vrsta projekta: PZI	Merilo: M 1:250 / List.št. 2.3.3
	Datum: Avgust 2025		