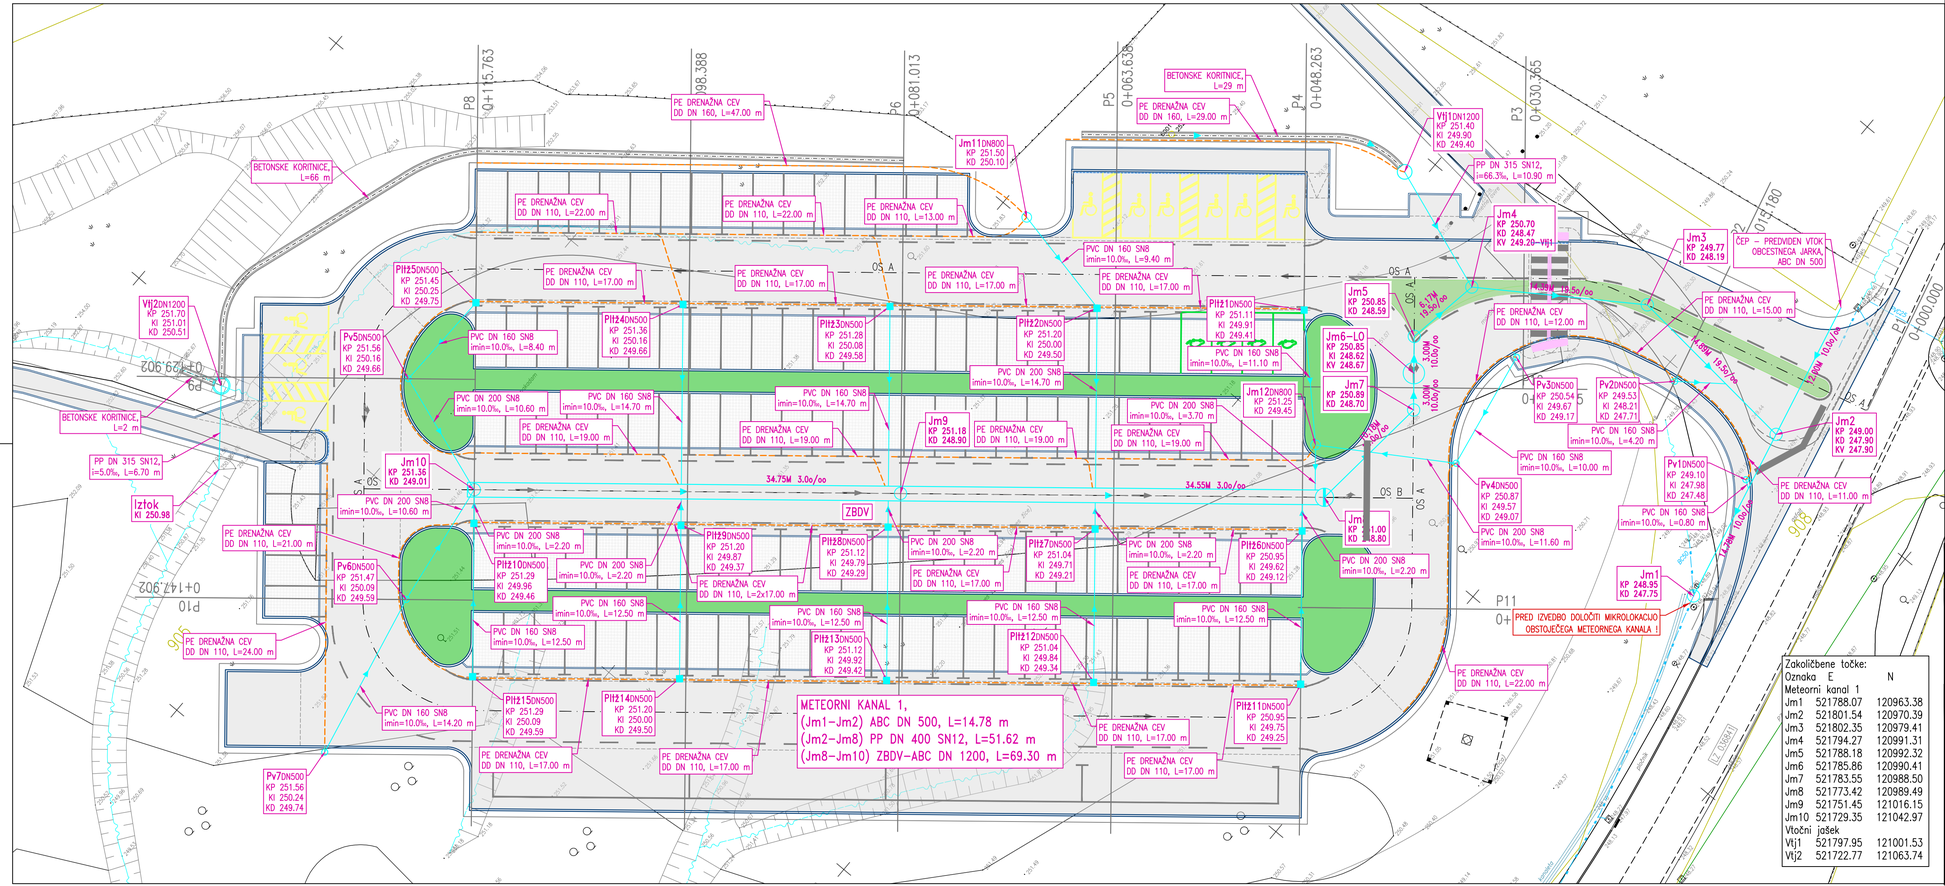


LEGENDA:

PREDVIDENI VODI:
- METEORNA KANALIZACIJA
- ODVODNJAVANJE

OBSTOJEČI VODI:
- MEŠANA KANALIZACIJA
- METEORNA KANALIZACIJA

UREDITEV SPODNJEGA PARKIRIŠČA IN DOSTOPNE POTI NA MESTNEM POKOPALIŠČU V CELJU

SITUACIJA ODVODNJAVANJA Z ZAKOLIČBO M 1:250

Zakoličbene točke:

Oznaka	E	N
Meteorni kanal 1		
Jm1	521788.07	120963.38
Jm2	521801.54	120970.39
Jm3	521802.35	120979.41
Jm4	521794.27	120991.31
Jm5	521788.18	120992.32
Jm6	521785.86	120990.41
Jm7	521783.55	120988.50
Jm8	521773.42	120989.49
Jm9	521751.45	121016.15
Jm10	521729.35	121042.97
Vtočni jašek		
Vtj1	521797.95	121001.53
Vtj2	521722.77	121063.74

Št. sprem:	Opis spremembe/dopolnitve:	Datum:	Podpis:

SAVINJAPROJEKT
PROJEKTIRANJE, SVETOVANJE, NADZOR

Vsebina načrta je avtorska lastnina podjetja SAVINJAPROJEKT d.o.o. ŽALEC in je zaščitena z zakonom o avtorskih pravicah (Ur.l.RS št. 21/95). Kopiranje in dajanje obvesti o njeni vsebini ni dovoljeno, če ni posebej odobreno. Za vso opravila, ki so v nasprotju s tem določilom, je zakonsko predvideno denarno nadomestilo za nastalo škodo

Investitor: MESTNA OBČINA CELJE, Trg celjskih knezov 9, 3000 CELJE				Naziv projekta: UREDITEV SPODNJEGA PARKIRIŠČA IN DOSTOPNE POTI NA MESTNEM POKOPALIŠČU V CELJU	
Projektant: SAVINJAPROJEKT d.o.o.		Ident.številka	IZS 0636	Tehnični prikaz:	
	Ime:	Ident.št.:	Podpis:	SITUACIJA ODVODNJAVANJA Z ZAKOLIČBO	
Vodja projekta:	Aljaž Žolnir, univ.dipl.inž.grad.	G–4204		Vrsta načrta:	
Pooblaščeni inženir:	Aljaž Žolnir, univ.dipl.inž.grad.	G–4204		2. NAČRT PARKIRIŠČA	
Izdelal:				Št.projekta: 26/2025	
				Vrsta projekta: PZI	Merilo: M 1:250
		Datum: Avgust 2025			List.št. 2.6