
S:\Projekti 2025\6202 UREDITEV SPODNJEGA PARKIRIŠČA IN DOSTOPNE POTI NA MESTNEM POKOPALIŠČU V CELJU\ST_ESC_CR_DV.dwg
11.08.2025

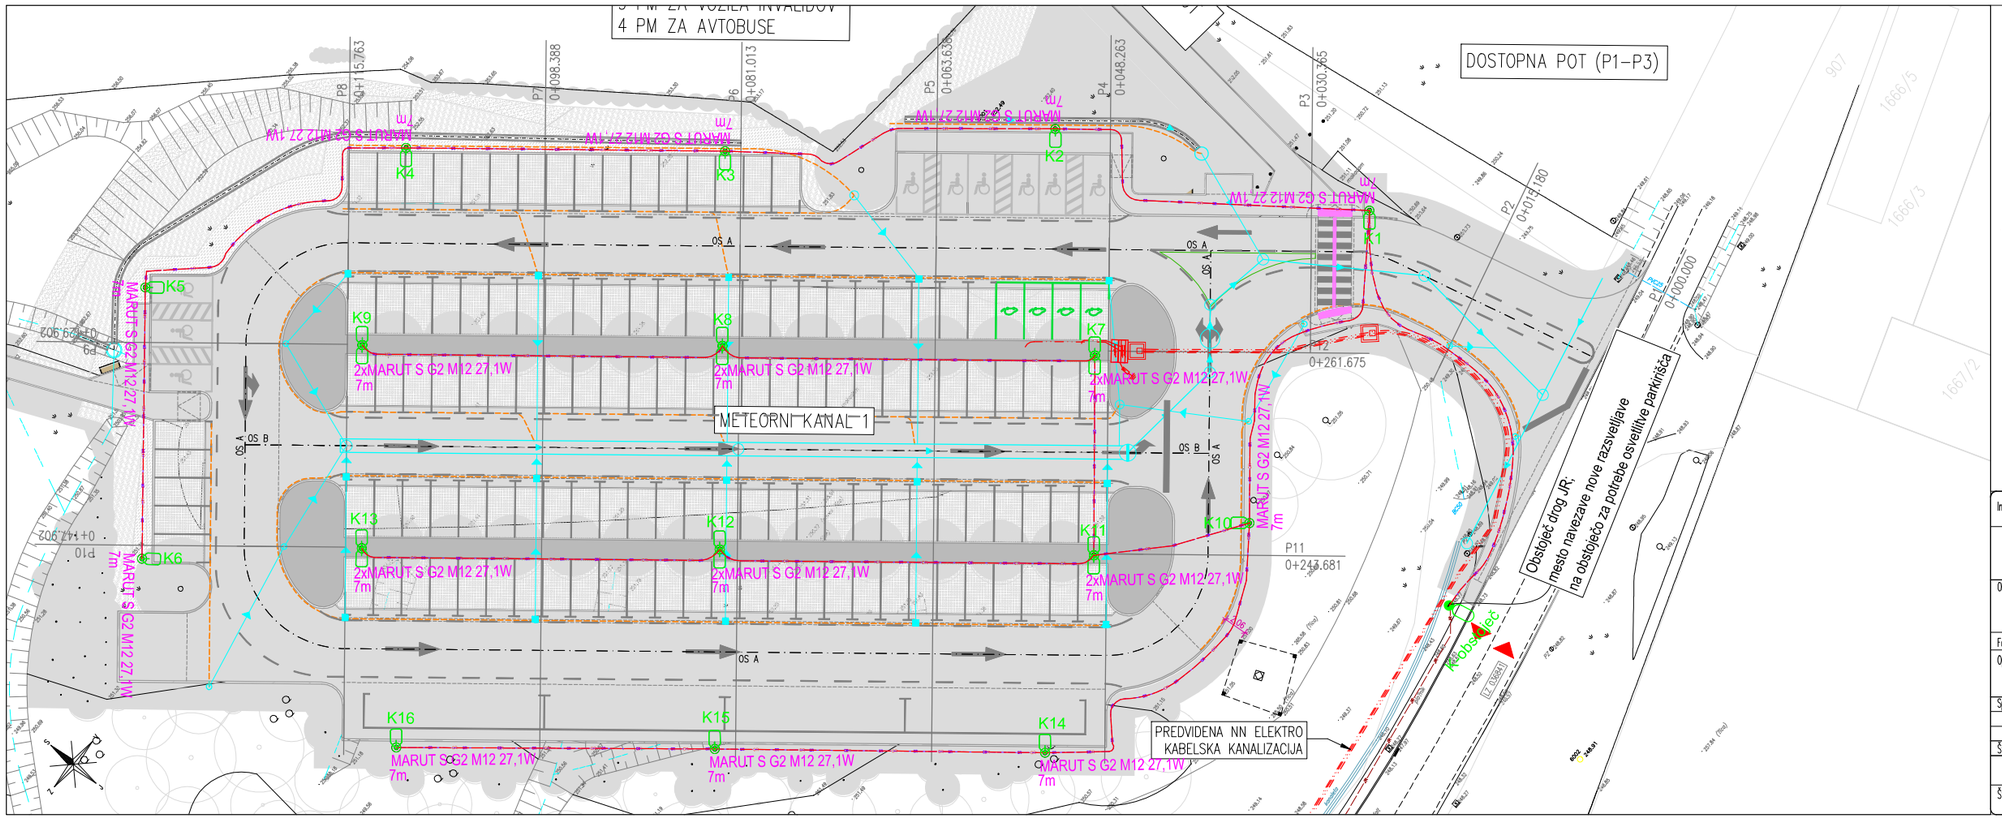

LEGENDA

- napajalna omarica - razdelilec
- kabelska trasa cestne razsvetljave in valjanca FeZn25x4mm; kabel NAYY-J 4x16 + valjanec v zaščitnih ceveh DWP Ø 110 mm
- 7m vsadni PVC konusni kandelaber nadzemne višine 7m z LED svetilko kot npr.: MARUT S G2 M12 727 27,1W
- obstoječ drog s svetilko, ki se ohrani

Investitor:	MESTNA OBČINA CELJE Trg celjskih knezov 9 3000 CELJE	Maziv	Ime in priimek	Ident.št. IZS	Podpis
		Odg.vpr.:	Aljaž Žolnir, univ.dipl.inž.grad.	G - 4204	
elektrosignal, d.o.o. Lava 6a, 3000 Celje		Odg.pr:	Gorazd Gorenšek, univ.dipl.inž.el.	E - 1206	
		Obdelal:	Jernej Ferlež, dipl.inž.el.		
Objekt :	UREDITEV SPODNJEGA PARKIRIŠČA IN DOSTOPNE POTI NA MESTNEM POKOPALIŠČU V CELJU			Št. proj. :	26/2025
				Št. načrta :	6202/25-CR
				Šifra OC :	2112
Faza :	PZI	Merilo : 1:250		Datum :	maj 2025
Opis risbe :	Situacija ureditve cestne razsvetljave	Del risbe :			
Sprememba :	Opis spremembe :			Datum :	Podpis :
Št. odseka :	Arhivska št. :	Faza/objekt:	Šifra risbe :	Prostor za črtno kodo arhiva :	
			G.302		
Št. priloge :	G.1		Avtor risbe :	ELEKTROSIGNAL d.p.o., Lava 6a, 3000 CELJE	
			Ident. št. risbe :	3.5.1	