


Vse avtorske pravice, ki niso s pogodbo izrecno prenešene na naročnika, so pridržane.

material:
- vezana plošča d=1,8cm, videz in obdelava po izbiri projektanta.


GAR2
prostor: PT/02
posamezni modul - opisan v popisu



6X GAR2 (skupni modul 01): (glej tloris za lokacijo)
prostor: PT/02
12x posameznih modulov
opomba: SKUPNI MODULI so sestavljeni iz posameznih modulov.
Posamezni moduli SE MORAJO združevati, s skupnimi stenami, ploščami, konstrukcijo glede na arhitekturne načrte/sheme.
Visok element fiksirati po višini v zid.
Izpostavljeni vogali sedalne površine klopi naj imajo zaokrožene robove, Ø5cm
Prav tako je potrebno pred izvedbo izdelati delavniške načrte.

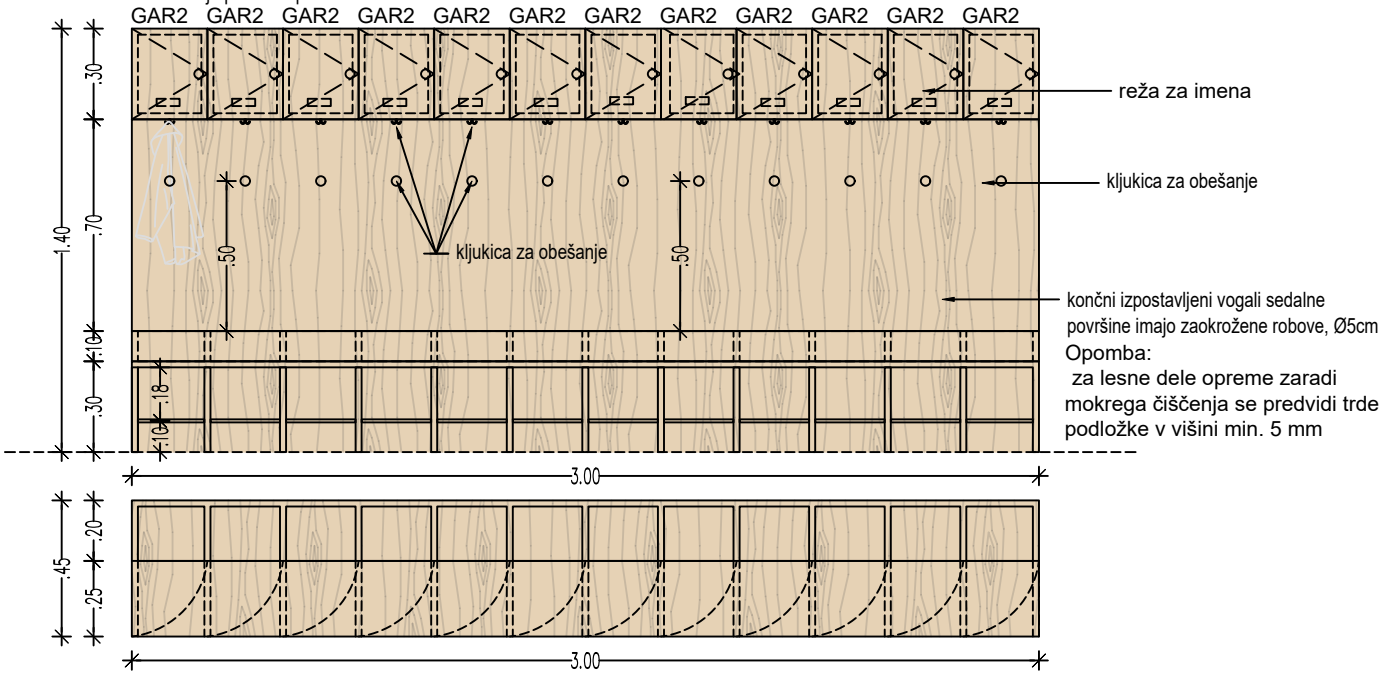

2X GAR2 (skupni modul 02): (glej tloris za lokacijo)
prostor: PT/02
opomba: SKUPNI MODULI so sestavljeni iz posameznih modulov.
Posamezni moduli SE MORAJO združevati v sklope, s skupnimi stenami, ploščami, konstrukcijo glede na arhitekturne načrte/sheme.
Izpostavljeni vogali sedalne površine klopi naj imajo zaokrožene robove, Ø5cm
Prav tako je potrebno pred izvedbo izdelati delavniške načrte.

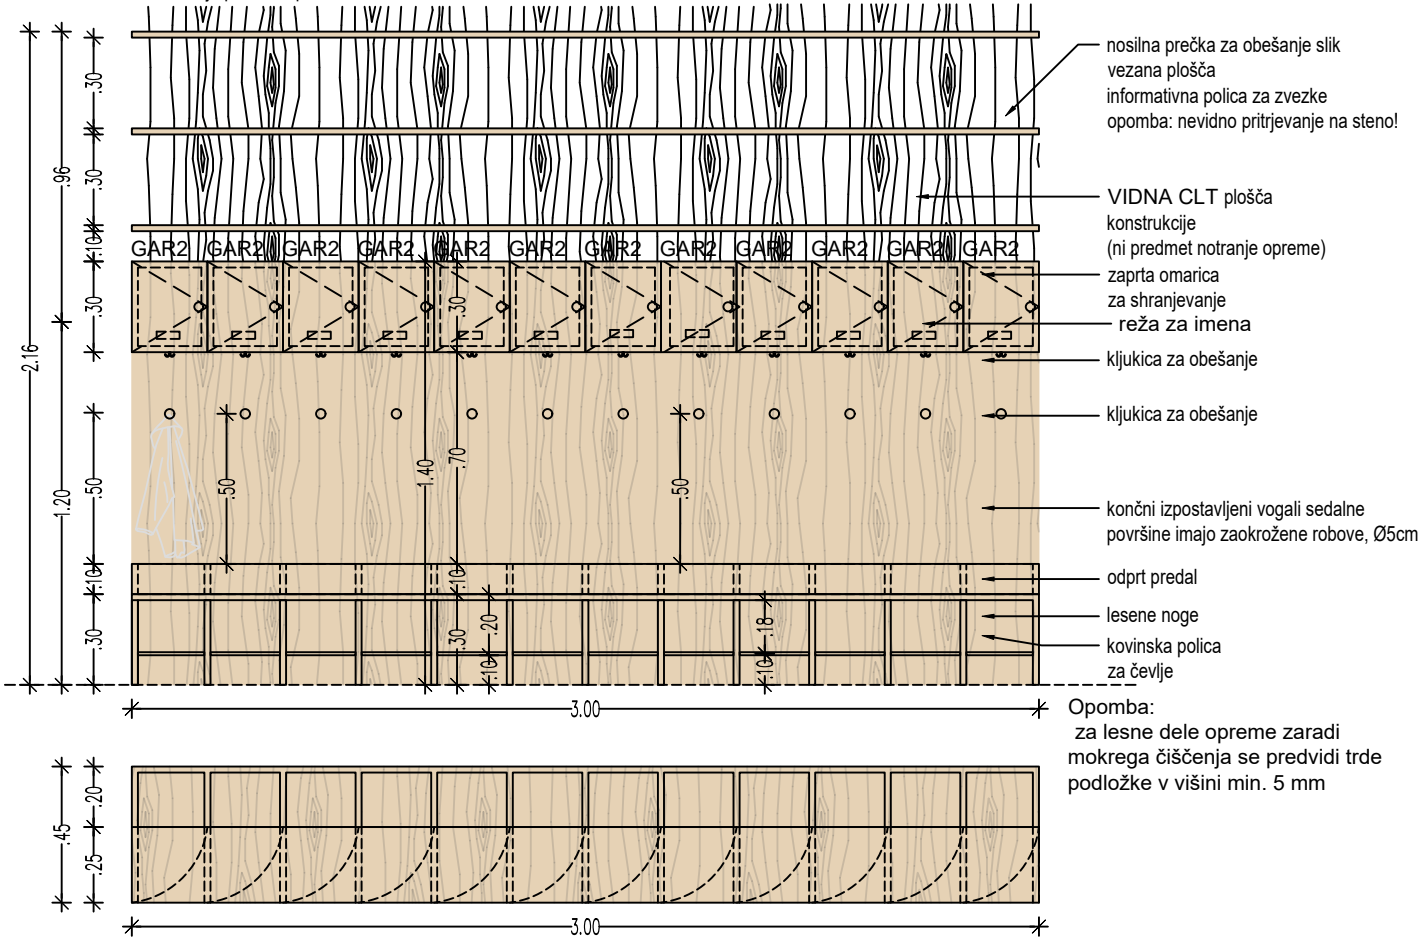

PROJEKTANT PROJEKTA: SA-SA_1322
SAMOATELJE d.o.o., Leskoškova cesta 6, SI-1000 Ljubljana
T +386 (41) 646 878, samo@samoatelje.si



PROJEKTANT NAČRTA ARHITEKTURE: S-SANO_1322
SAMOATELJE d.o.o., Leskoškova cesta 6, SI-1000 Ljubljana
T +386 (41) 646 878, samo@samoatelje.si



Objekt:

Vrtec Galjevica

Lokacija:

Karlovška cesta 18, 1000 Ljubljana

Investitor:

Mestna občina Ljubljana, Mestni trg 1, 1000 Ljubljana

Vrsta projekta:

Dokumentacija za pridobitev gradbenega dovoljenja (DGD)

Št. projekta:

S-SA_1322

Št. načrta:

S-SANO_1322

Vodja projekta:

Samo Groleger, univ.dipl.inž.arh.

Pooblaščen arhitekt:

Samo Groleger, univ.dipl.inž.arh., ZAPS 0410A

Identifikacijska številka:

ZAPS 0410A

Arhitekti:

Tilen Blažević, mag.inž.arh.

Avtor arhitekture:

Samo Groleger, univ.dipl.inž.arh.

Opombe:

Vse mere je potrebno pred pričetkom izvedbe preveriti na gradbišču. Eventualne nejasnosti se morajo uskladiti z odgovornim projektantom in vodjo projekta. Podrobnejši opisi so v popisu posameznih elementov. Za pozicije elementov glej tloris notranje opreme. Spremembe ali dopolnitve načrtov so dovoljene izključno s pristankom odgovornega projektanta.

Naziv risbe:

GAR2 - garderoba DRUGO STAROSTNO OBDOBJE

Merilo:

1:25

Datum:

Avgust 2025

Št.risbe:

LIST NO-01