


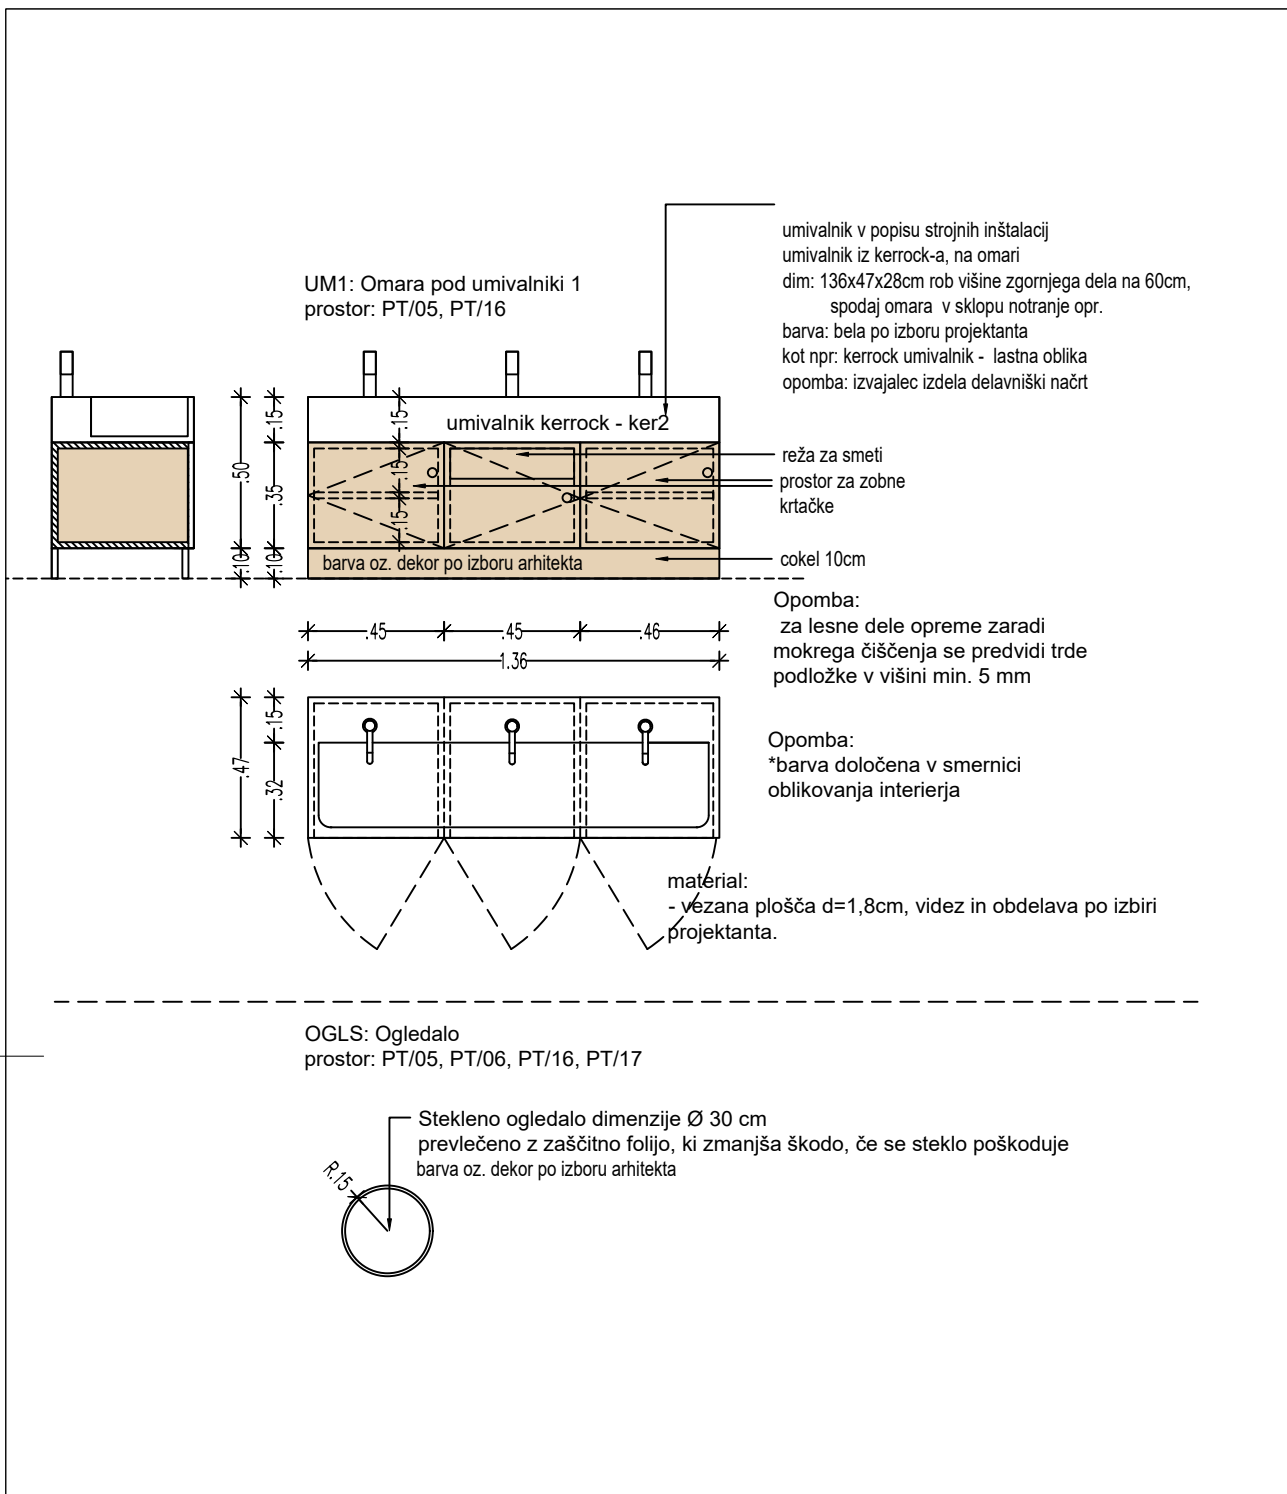

Vse avtorske pravice, ki niso s pogodbo izrecno prenešene na naročnika, so pridržane.



Opombe: Vse mere je potrebno pred pričetkom izvedbe preveriti. Eventualne nejasnosti se morajo uskladiti z odgovornim projektantom in vodjo projekta. Podrobnejši opisi so v popisu posameznih elementov. Za pozicije elementov glej tloris notranje opreme. Spremembe ali dopolnitve načrtov so dovoljene izključno s pristankom odgovornega projektanta.		
PROJEKTANT PROJEKTA: SA-SA_1322 SAMOATELJE d.o.o., Leskoškova cesta 6, SI-1000 Ljubljana T +386 (41) 646 878, samo@samoatelje.si		PROJEKTANT NAČRTA ARHITEKTURE: S-SANO_1322 SAMOATELJE d.o.o., Leskoškova cesta 6, SI-1000 Ljubljana T +386 (41) 646 878, samo@samoatelje.si
		
Objekt: Vrtec Galjevica		Lokacija: Karlovška cesta 18, 1000 Ljubljana
Vrsta projekta: Dokumentacija PZI	Št. projekta: S-SA_1322	Št. načrta: S-SANO_1322
Naziv risbe: UM2: Omara pod umivalniki, OGLS: Ogledalo		
Merilo: 1:25	Št.risbe: LIST NO-04	Datum: Avrust 2025