


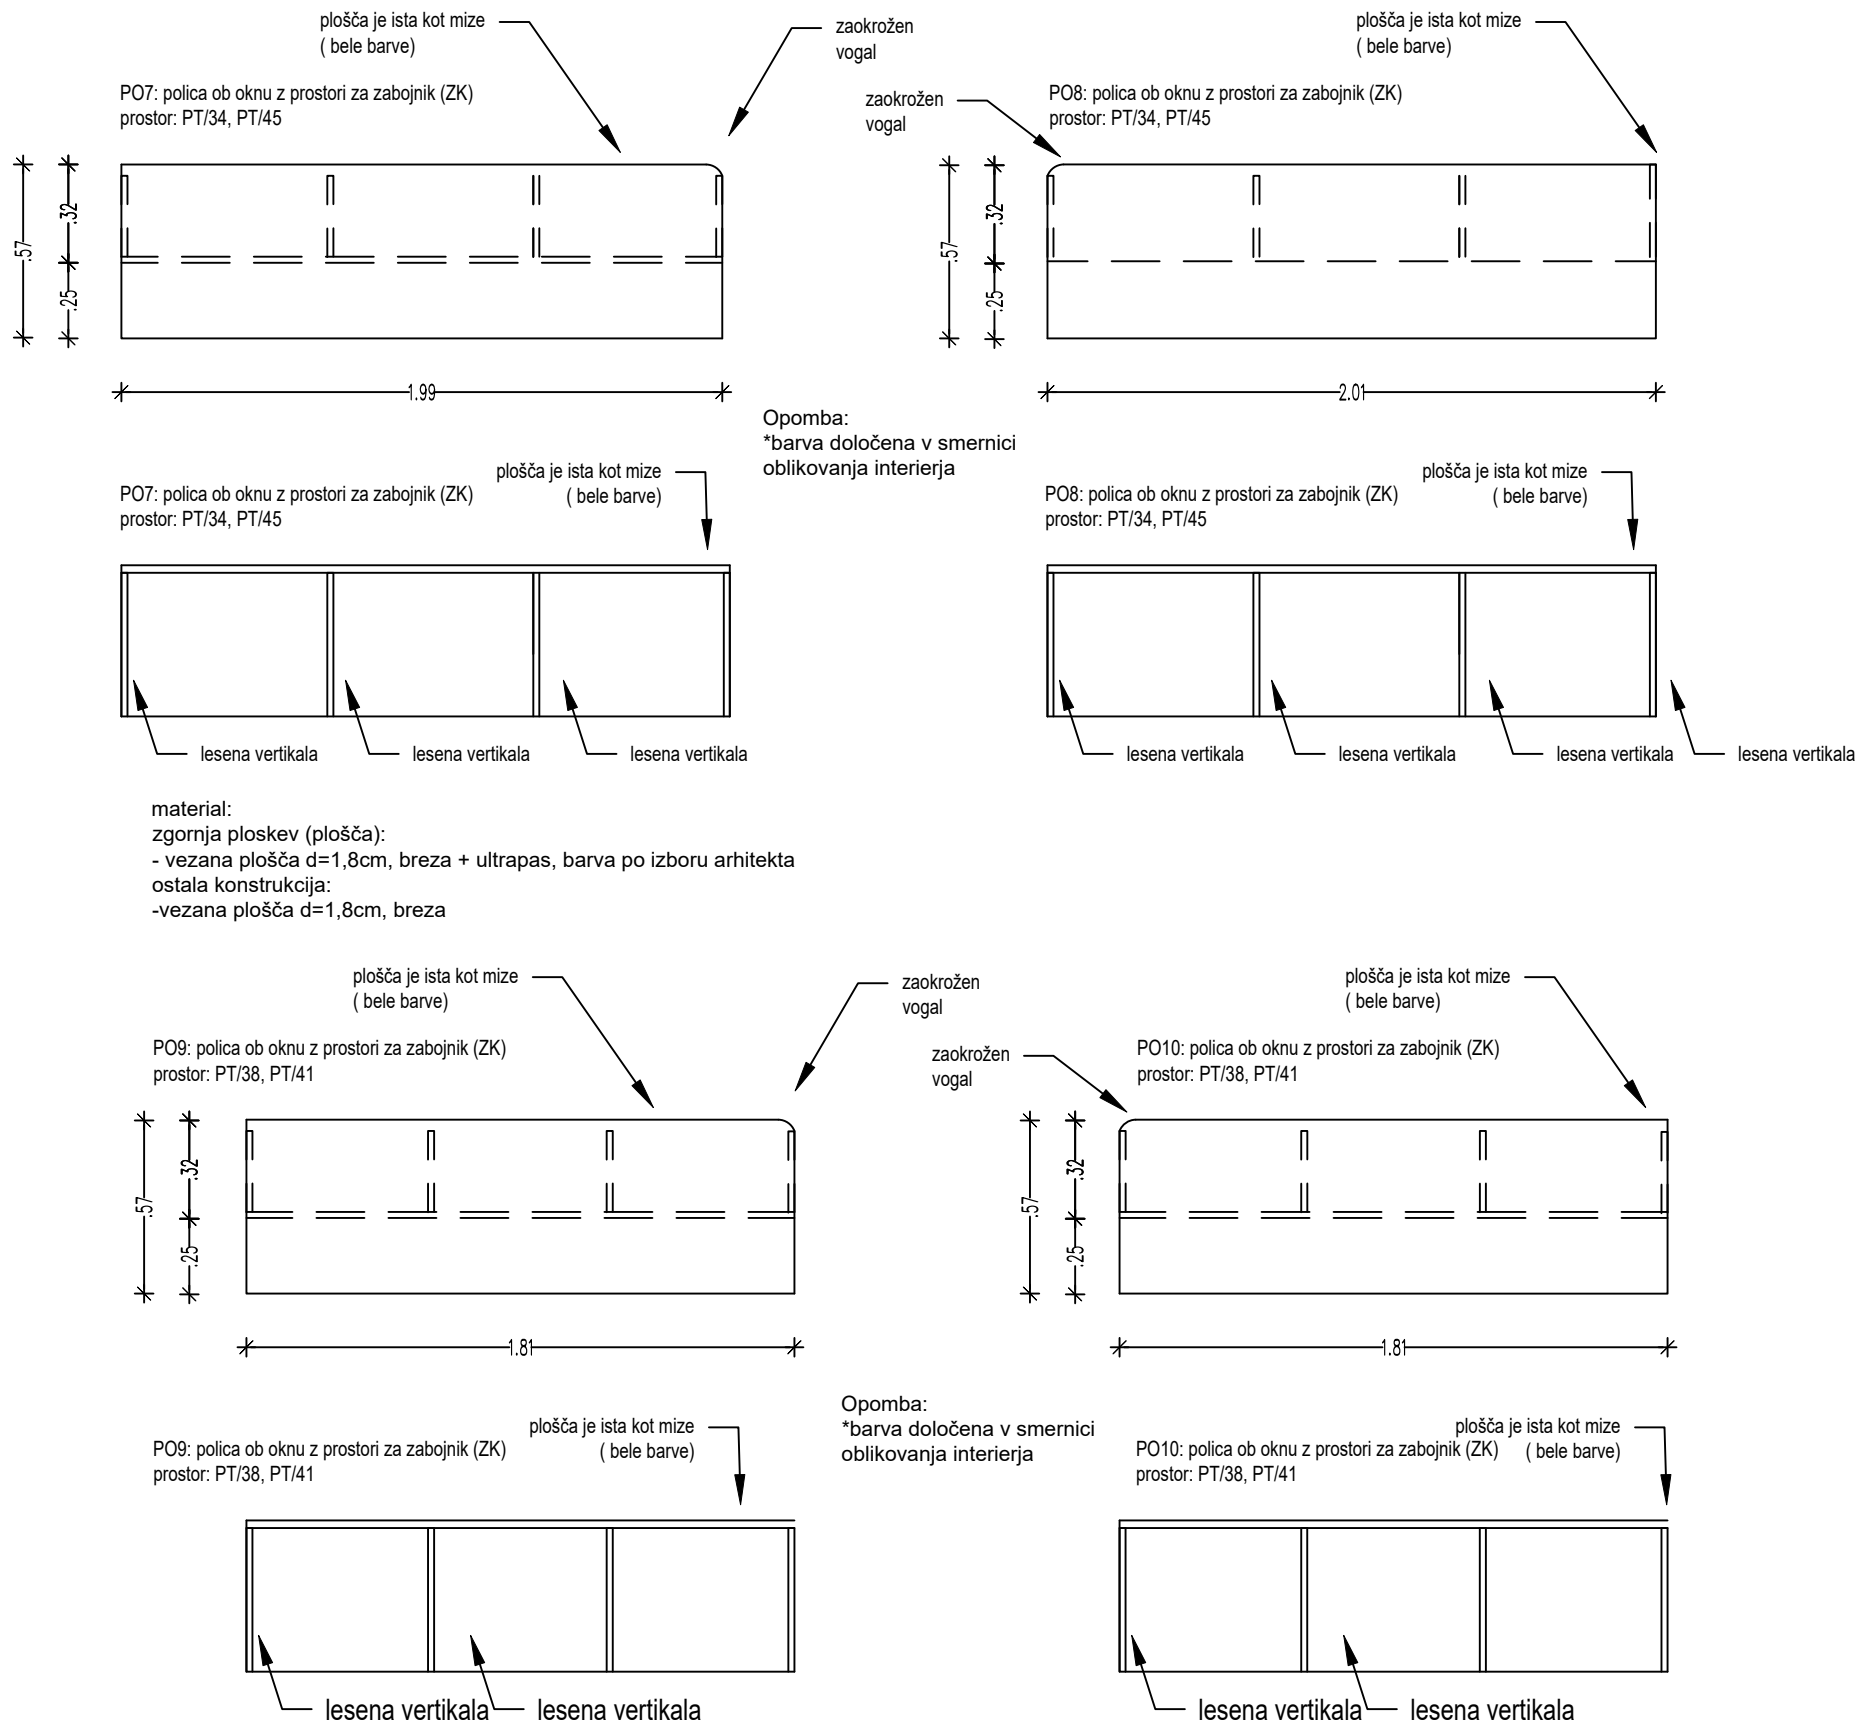

Vse avtorske pravice, ki niso s pogodbo izrecno prenešene na naročnika, so pridržane.



**PROJEKTANT PROJEKTA: SA-SA\_1322**  
SAMOATELJE d.o.o., Leskoškova cesta 6, SI-1000 Ljubljana  
T +386 (41) 646 878, samo@samoatelje.si



**PROJEKTANT NAČRTA ARHITEKTURE: S-SANO\_1322**  
SAMOATELJE d.o.o., Leskoškova cesta 6, SI-1000 Ljubljana  
T +386 (41) 646 878, samo@samoatelje.si



Objekt:	<b>Vrtec Galjevica</b>
Lokacija:	<b>Karlovška cesta 18, 1000 Ljubljana</b>
Investitor:	<b>Mestna občina Ljubljana, Mestni trg 1, 1000 Ljubljana</b>
Vrsta projekta:	<b>Dokumentacija za pridobitev gradbenega dovoljenja (DGD)</b>
Št. projekta:	<b>S-SA_1322</b>
Št. načrta:	<b>S-SANO_1322</b>
Vodja projekta:	<b>Samo Groleger, univ.dipl.inž.arh.</b>
Pooblašчени arhitekt:	<b>Samo Groleger, univ.dipl.inž.arh., ZAPS 0410A</b>
Identifikacijska številka:	<b>ZAPS 0410A</b>
Arhitekti:	<b>Tilen Blažević, mag.inž.arh.</b>
Avtor arhitekture:	<b>Samo Groleger, univ.dipl.inž.arh.</b>
Opombe:	Vse mere je potrebno pred pričetkom izvedbe preveriti na gradbišču. Eventualne nejasnosti se morajo uskladiti z odgovornim projektantom in vodjo projekta. Podrobnejši opisi so v popisu posameznih elementov. Za pozicije elementov glej tloris notranje opreme. Spremembe ali dopolnitve načrtov so dovoljene izključno s pristankom odgovornega projektanta.
Naziv risbe:	<b>PO7: okenjska p., PO8: okenjska p., PO9: okenjska p., P10: okenjska p.</b>
Merilo:	Št.risbe:
<b>1:25</b>	<b>LIST NO-48</b>
Datum:	
<b>Avrust 2025</b>	