



Vse avtorske pravice, ki niso s pogodbo izrecno prenešene na naročnika, so pridržane.

POLG1: police za blazino (v spalnemu kotičku)
prostor: PT/07, PT/09, PT/12, PT/14
za vsakega otroka prostor namenjen za ime ali znak

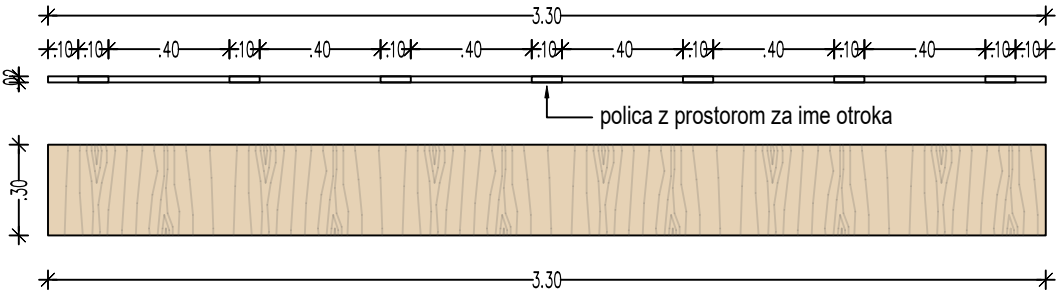


Police za blazino v galeriji
- vezana plošča d=1,8cm, videz in obdelava po izbiri projektanta.
fiksiranje z vijaki v zid, glave vijakov pokrite
z PVC pokrovčki v enaki barvi kot je polica
za vsakega otroka prostor namenjen za ime ali znak

POLG2: police za blazino (v spalnemu kotičku)
prostor: PT/07, PT/09, PT/12, PT/14
za vsakega otroka prostor namenjen za ime ali znak

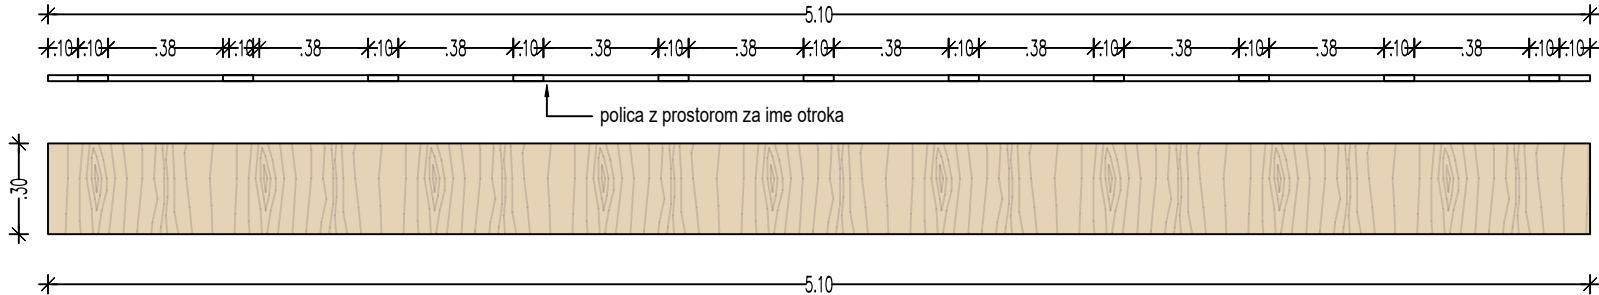

Police za blazino v galeriji
- vezana plošča d=1,8cm, videz in obdelava po izbiri projektanta.
fiksiranje z vijaki v zid, glave vijakov pokrite
z PVC pokrovčki v enaki barvi kot je polica
za vsakega otroka prostor namenjen za ime ali znak


POLG3: police za blazino (v spalnemu kotičku)
prostor: PT/07, PT/09, PT/12, PT/14
za vsakega otroka prostor namenjen za ime ali znak

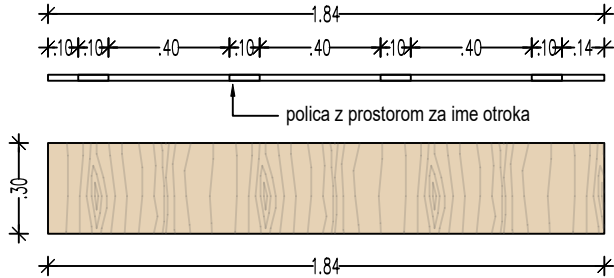

Police za blazino v galeriji
- vezana plošča d=1,8cm, videz in obdelava po izbiri projektanta
fiksiranje z vijaki v zid, glave vijakov pokrite
z PVC pokrovčki v enaki barvi kot je polica
za vsakega otroka prostor namenjen za ime ali znak

material:
- vezana plošča d=1,8cm, videz in obdelava po izbiri projektanta.

8x SLIK2: obešalo umetnin
prostor: PT/07, PT/09, PT/12, PT/14

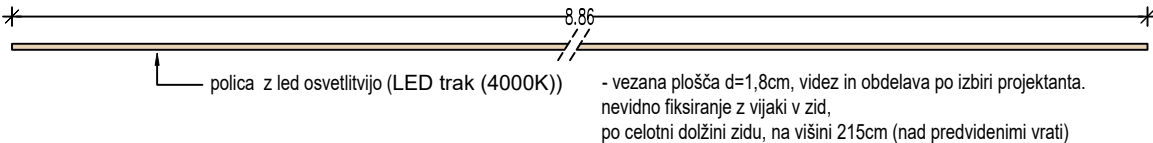

- vezana plošča d=1,8cm, videz in obdelava po izbiri projektanta.
nevidno fiksiranje z vijaki v zid,
po celotni dolžini zidu, na višini 215cm (nad predvidenimi vrati)

PROJEKTANT PROJEKTA: SA-SA_1322
SAMOATELJE d.o.o., Leskoškova cesta 6, SI-1000 Ljubljana
T +386 (41) 646 878, samo@samoatelje.si



PROJEKTANT NAČRTA ARHITEKTURE: S-SANO_1322
SAMOATELJE d.o.o., Leskoškova cesta 6, SI-1000 Ljubljana
T +386 (41) 646 878, samo@samoatelje.si



Objekt:

Vrtec Galjevica

Lokacija:

Karlovška cesta 18, 1000 Ljubljana

Investitor:

Mestna občina Ljubljana, Mestni trg 1, 1000 Ljubljana

Vrsta projekta:

Dokumentacija za pridobitev gradbenega dovoljenja (DGD)

Št. projekta:

S-SA_1322

Št. načrta:

S-SANO_1322

Vodja projekta:

Samo Groleger, univ.dipl.inž.arh.

Pooblaščen arhitekt:

Samo Groleger, univ.dipl.inž.arh., ZAPS 0410A

Identifikacijska številka:

ZAPS 0410A

Arhitekti:

Tilen Blaževič, mag.inž.arh.

Avtor arhitekture:

Samo Groleger, univ.dipl.inž.arh.

Opombe:

Vse mere je potrebno pred pričetkom izvedbe preveriti na gradbišču. Eventualne nejasnosti se morajo uskladiti z odgovornim projektantom in vodjo projekta. Podrobnejši opisi so v popisu posameznih elementov. Za pozicije elementov glej tloris notranje opreme. Spremembe ali dopolnitve načrtov so dovoljene izključno s pristankom odgovornega projektanta.

Naziv risbe:

POLG1: pol.1, POLG2: pol.2, POLG3: pol.3, SLIK2: Obešalo

Merilo:

1:25

Št.risbe:

LIST NO-14

Datum:

Avgust 2025