
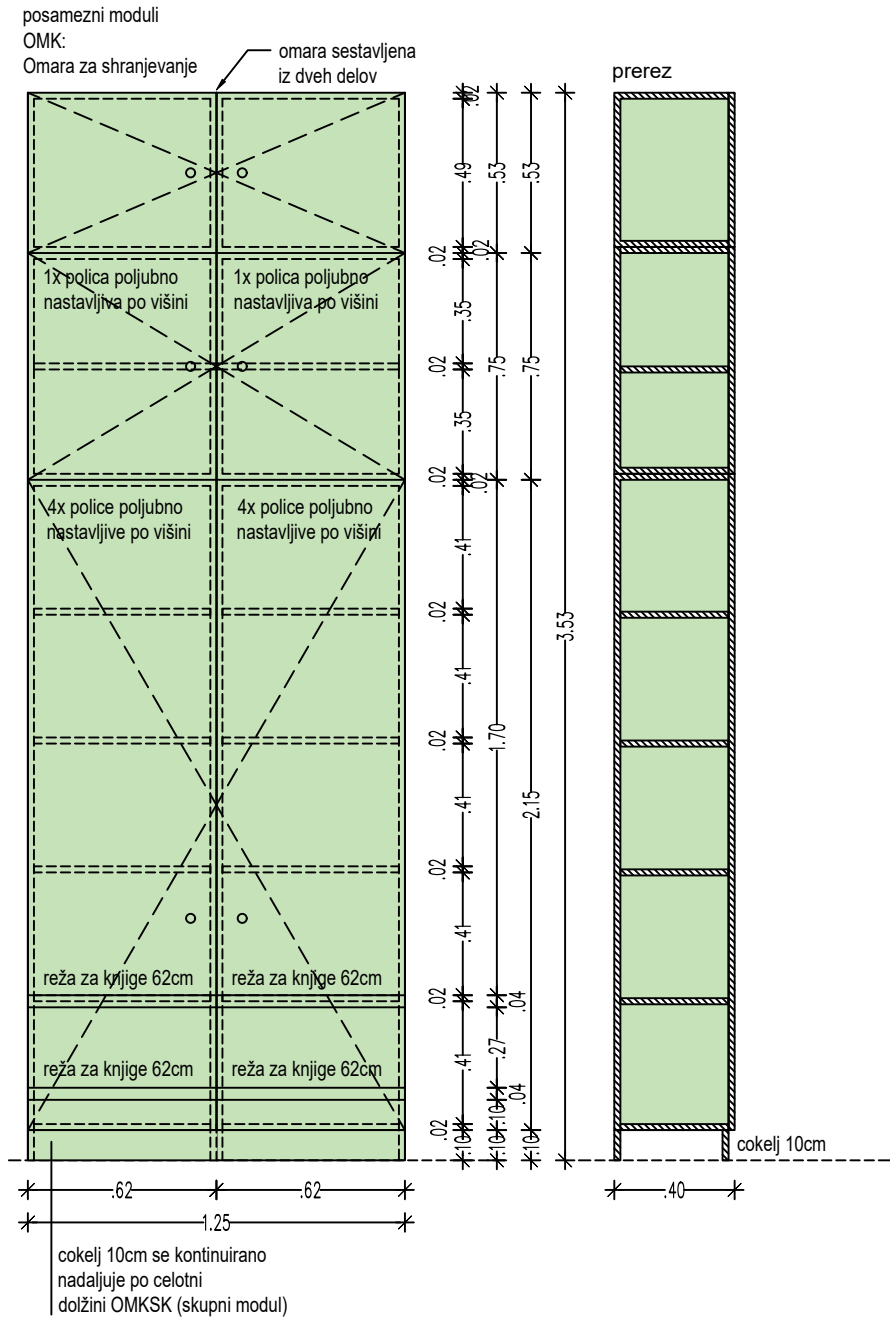


Vse avtorske pravice, ki niso s pogodbo izrecno prenešene na naročnika, so pridržane.

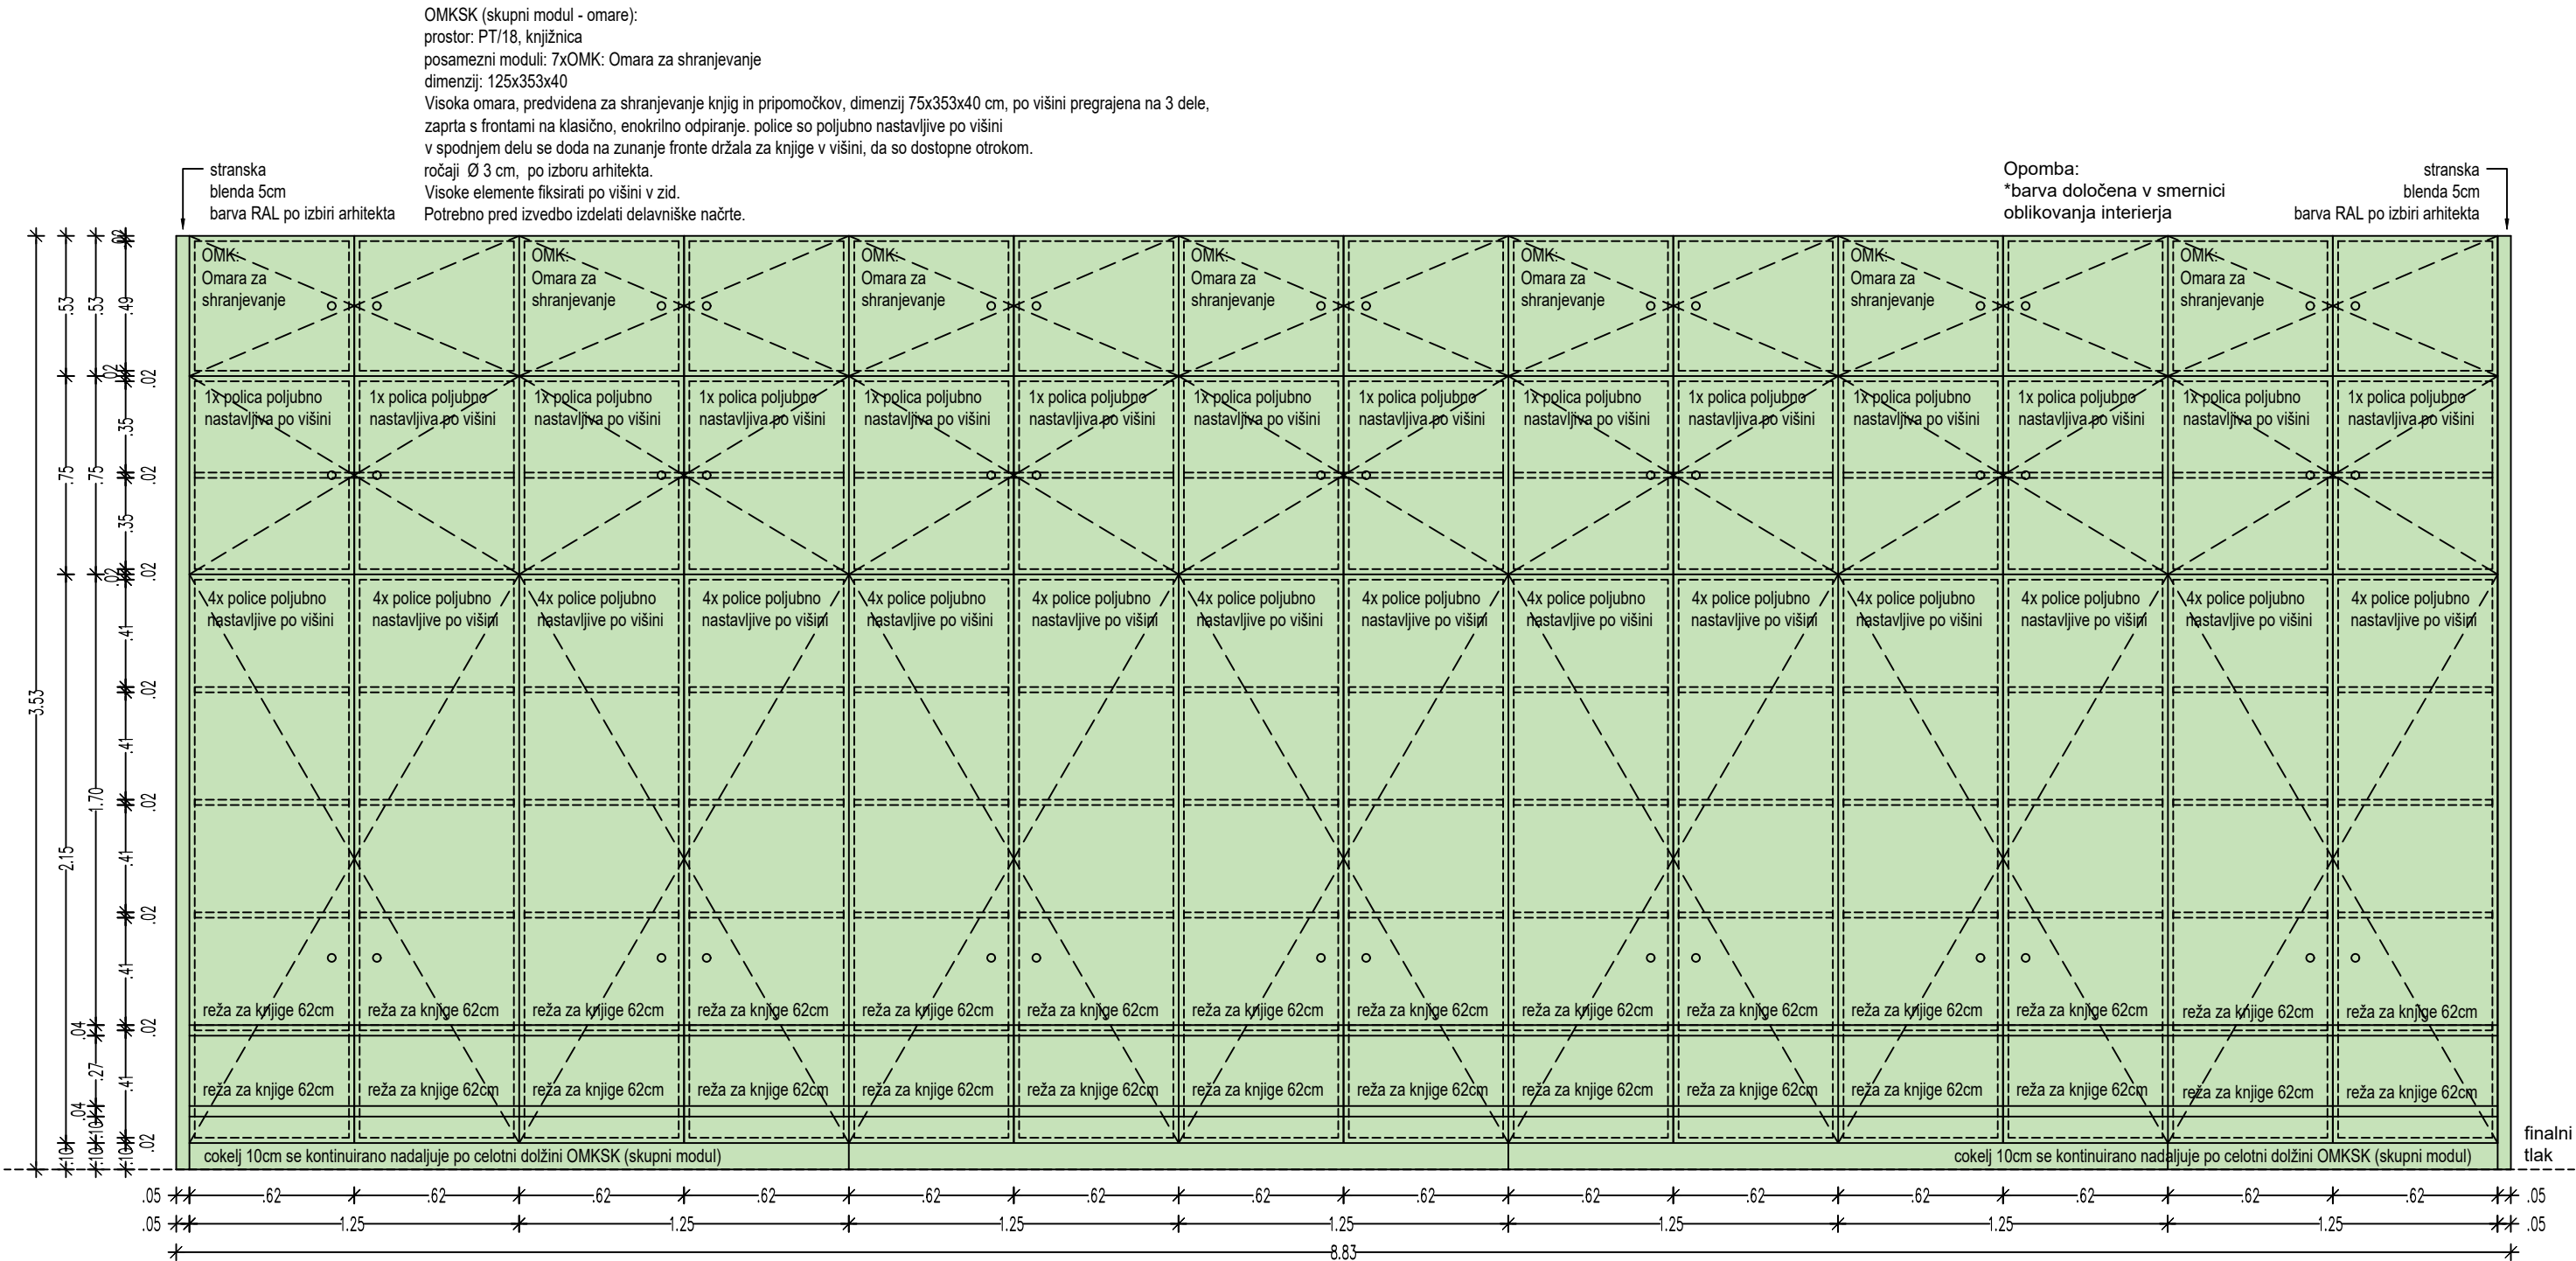

materjal:
- IVERAL d=1,8cm, DEKOR kot npr. KAINDEL
oz. po izbiri arhitekta,
- robna obdelava ABS 2,0 mm, z vodoodporno pu obdela

PROJEKTANT PROJEKTA: SA-SA_1322
SAMOATELJE d.o.o., Leskoškova cesta 6, SI-1000 Ljubljana
T +386 (41) 646 878, samo@samoatelje.si

samóatelje d.o.o.

PROJEKTANT NAČRTA ARHITEKTURE: S-SANO_1322
SAMOATELJE d.o.o., Leskoškova cesta 6, SI-1000 Ljubljana
T +386 (41) 646 878, samo@samoatelje.si

samóatelje d.o.o.

Objekt:
Vrtec Galjevica
Lokacija:
Karlovška cesta 18, 1000 Ljubljana
Investitor:
Mestna občina Ljubljana, Mestni trg 1, 1000 Ljubljana
Vrsta projekta:
Dokumentacija za pridobitev gradbenega dovoljenja (DGD)
Št. projekta:
S-SA_1322
Št. načrta:
S-SANO_1322
Vodja projekta:
Samo Groleger, univ.dipl.inž.arh.
Pooblaščen arhitekt:
Samo Groleger, univ.dipl.inž.arh., ZAPS 0410A

Identifikacijska številka:
ZAPS 0410A

Arhitekti:
Tilen Blaževič, mag.inž.arh.

Avtor arhitekture:
Samo Groleger, univ.dipl.inž.arh.

Opombe:
Vse mere je potrebno pred pričetkom izvedbe preveriti na gradbišču. Eventualne nejasnosti se morajo uskladiti z odgovornim projektantom in vodjo projekta. Podrobnejši opisi so v popisu posameznih elementov. Za pozicije elementov glej tloris notranje opreme. Spremembe ali dopolnitve načrtov so dovoljene izključno s pristankom odgovornega projektanta.

Naziv risbe:
OMK: omara za shranjevanje

Merilo: Št.risbe:

1:25 LIST NO-18

Datum:

Av gust 2025