



\*barva določena v skladu s

BUNH2: bunker 2 (Igralni kotiček SKRIVALIŠČE in SHRAMBA ZA ŽOGE)  
 prostor: PT/29  
 dimenzije 385x410x180 cm  
 izrez krogov, ki služijo kot okna  
 "bunker" oblažljen iz pene debeline 5cm oblečeno  
 v trpežno tkanino v barvi po izboru projektanta.  
 Visoke elemente fiksirati po višini v zid.  
 Potrebno pred izvedbo izdelati delavniške načrte.

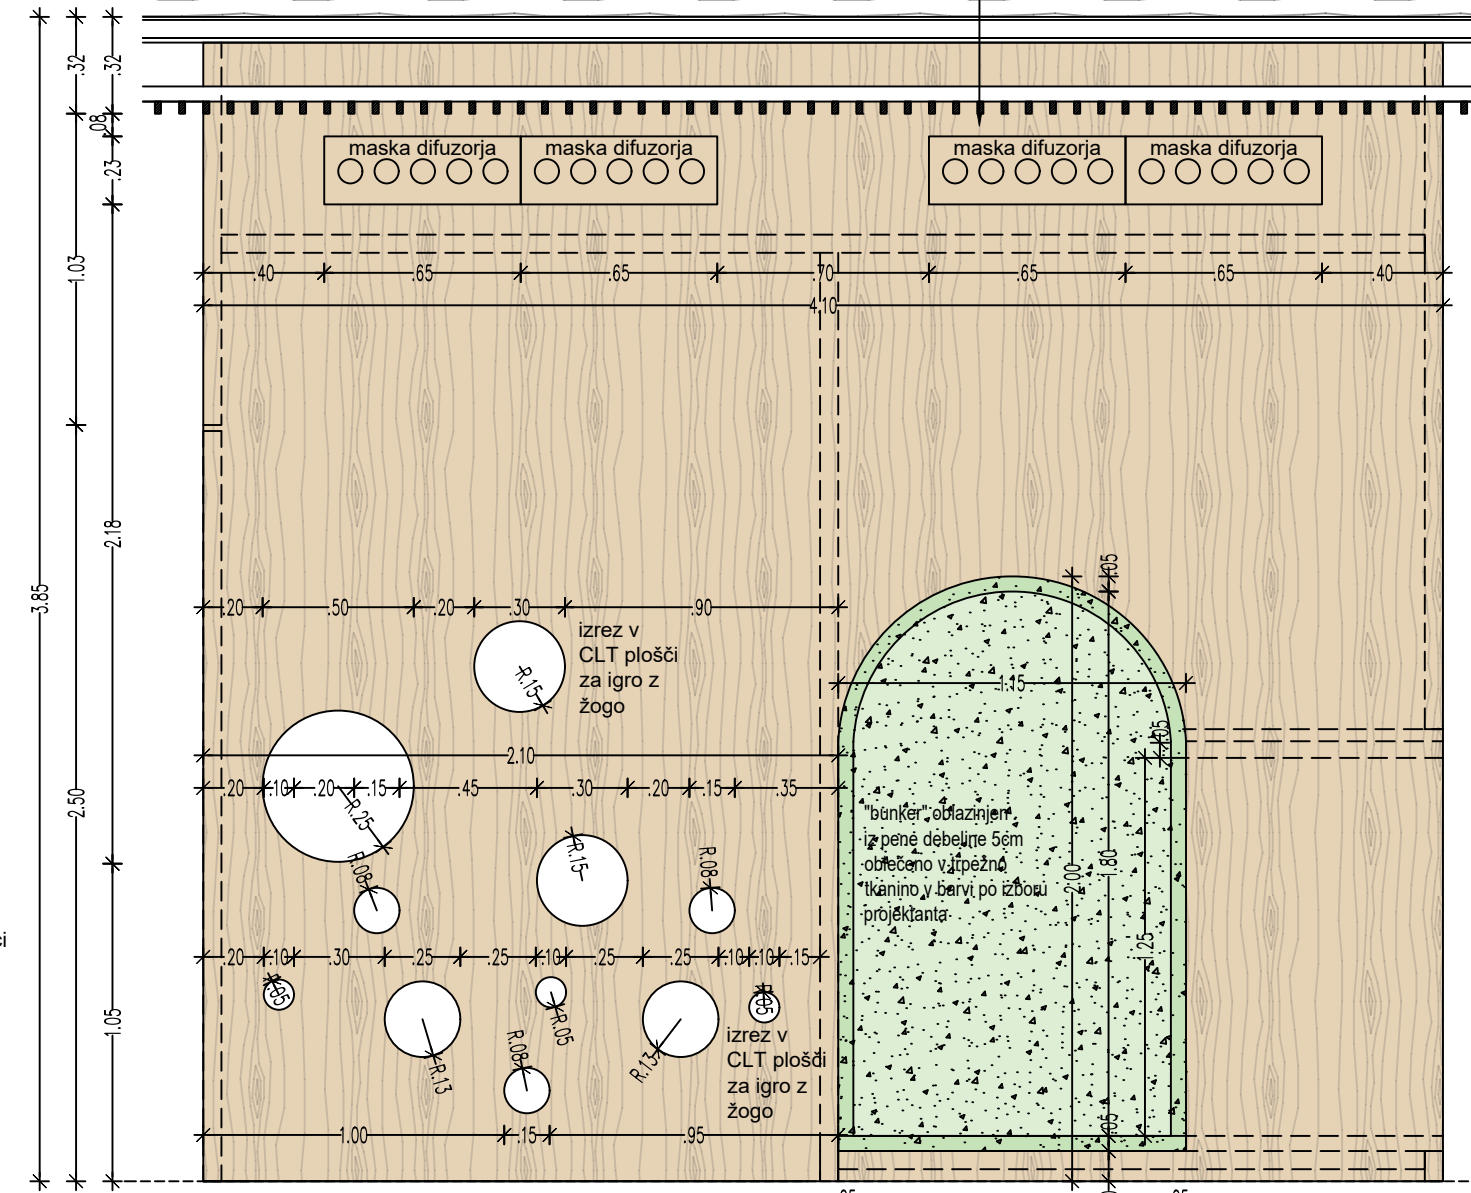



— OPOMBA:  
Dobava in montaža difuzorjev je zajeta  
v delu strojnih inštalacij  
Dobava in montaža CLT plošče in Alu pločevine  
kaširane na leseno podlago  
je zajeto v notranji opremi.  
Mere in pozicije uskladiti s izvajalcem strojnih inšt.!

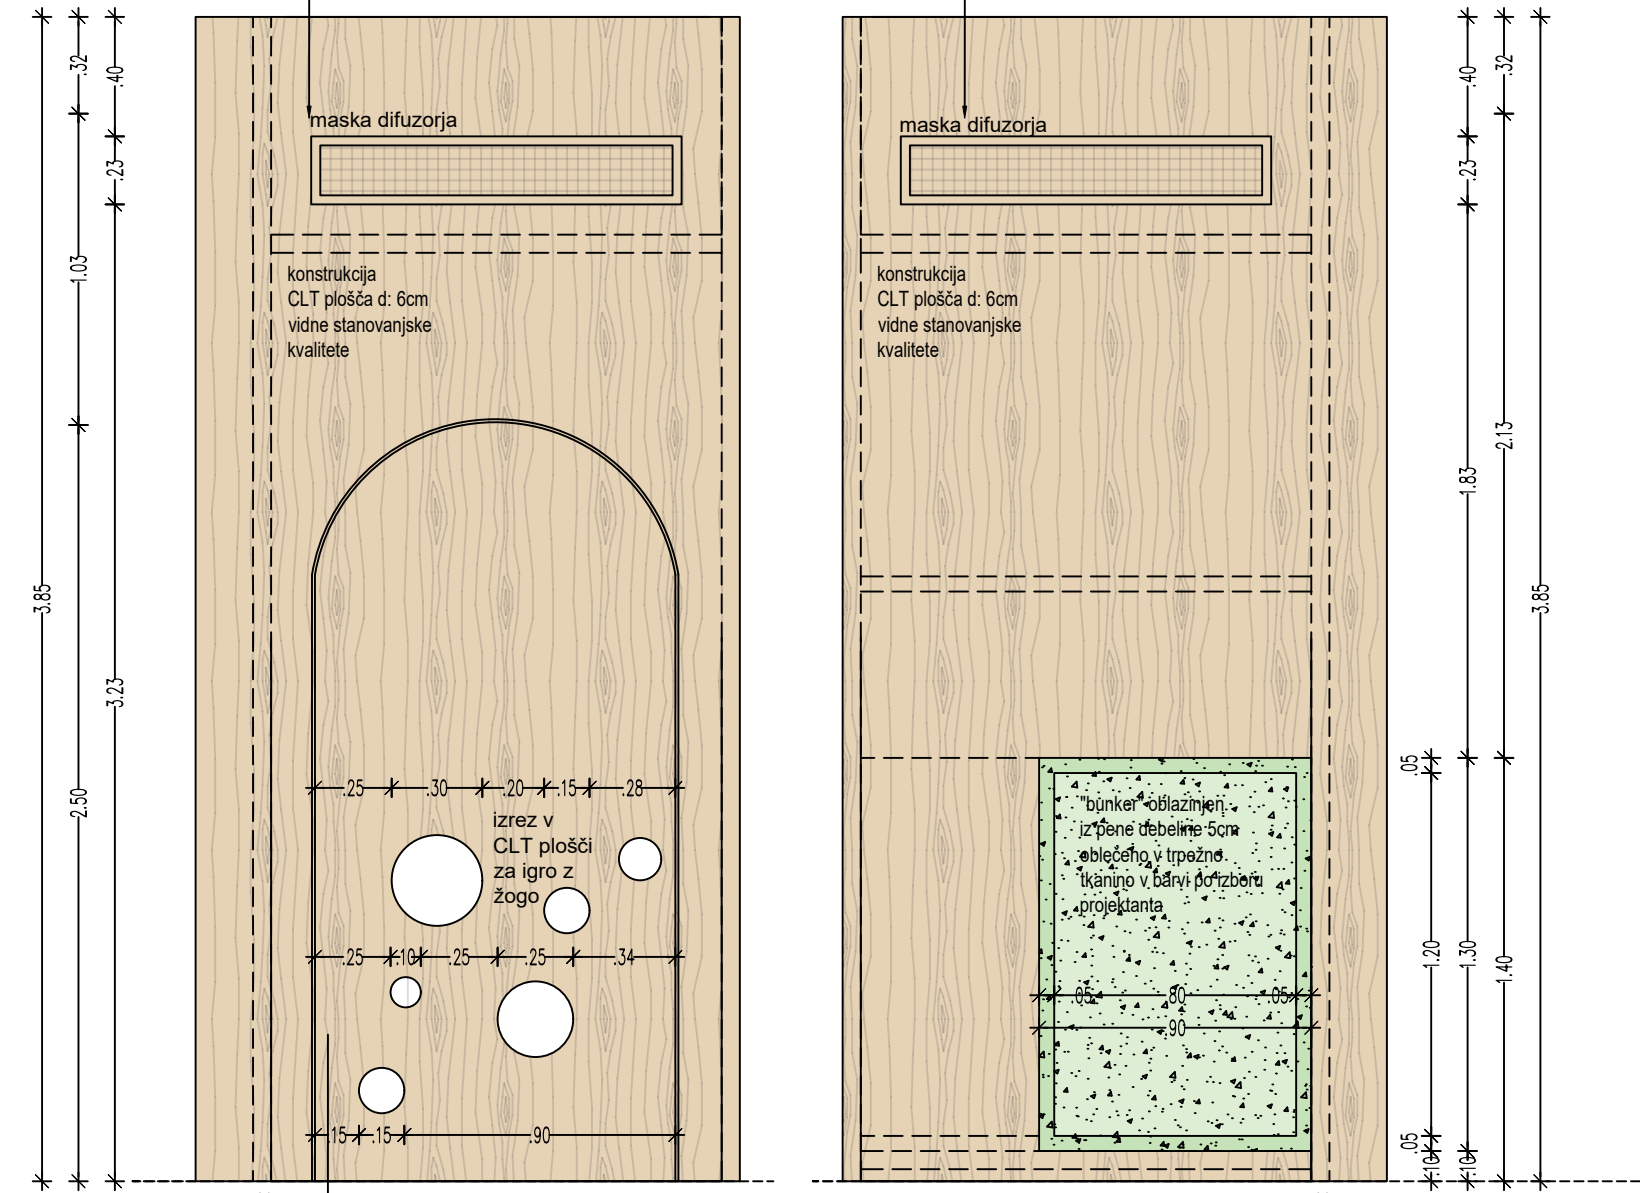**OPOMBA:**  
Dobava in montaža difuzorjev je zajeta v delu strojnih inštalacij.  
Dobava in montaža CLT plošče in Alu pločevine kaširane na leseno podlago  
je zajeto v notranji opremi. Mere in pozicijo uskladiti s izvajalcem strojnih inšt.!!



lesena vrata iz CLT PLOŠČE  
dim: 120X250cm  
stena: CLT 6cm  
krilo: CLT plošča  
odpiranje: 1x levo  
podboj: CLT plošča vrata z odpiranjem v podboj,  
podboj in vrtno krilo poravnana s steno  
kljuka: inox kljuka, obdelava brušen  
okovje: klasično  
ključavnica: cilindar z vzvodom  
samozapiralo: NE  
izvedba narejena v sklopu igrala

**OPOMBA:**  
Dobava in montaža difuzorjev je zajeta v delu strojnih inštalacij.  
Dobava in montaža CLT plošče in Alu pločevine kaširane na leseno podlago  
je zajeto v notranji opremi. Mere in pozicijo uskladiti s izvajalcem strojnih inšt.!!

<b>PROJEKTANT PROJETA: SA-SA_1322</b> <b>SAMOATELJE d.o.o., Leskoškova cesta 6, SI-1000 Ljubljana</b> <b>T +386 (41) 646 878, samo@samotelje.si</b>		<b>PROJEKTANT NAČRTA ARHITEKTURE: S-SANO_1322</b> <b>SAMOATELJE d.o.o., Leskoškova cesta 6, SI-1000 Ljubljana</b> <b>T +386 (41) 646 878, samo@samotelje.si</b>	
			
<b>Objekt:</b> <b>Vrtec Galjevica</b>		<b>Lokacija:</b> <b>Karlovška cesta 18, 1000 Ljubljana</b>	
<b>Vrsta projekta:</b> <b>Dokumentacija PZI</b>	<b>Št. projekta:</b> <b>S-SA_1322</b>	<b>Št. načrta:</b> <b>S-SANO_1322</b>	
<b>Naziv risbe:</b> <b>BUNH1: bunker 1 (Igralni kotiček OPAZOVALNICA in TOBOGAN)</b>			
<b>Merilo:</b> <b>1:25</b>	<b>Št.risbe:</b> <b>LIST NO-21A</b>	<b>Datum:</b> <b>Avgust 2025</b>	