



BUNH1: bunker 1 (Igralni kotiček OPAZOVALNICA in TOBOGAN)  
 prostor: PT/29  
 dimenzije 385x410x180 cm  
 konstrukcija CLT plošče d: 6cm vidne stanovanjske kvalitete  
 izrez krogov, ki služijo kot okna  
 lestev 7x stopnica izrez iz plošče CLT  
 Visoke elemente fiksirati po višini v višini v  
 Potrebno pred izvedbo izdelati delavnici načrte.



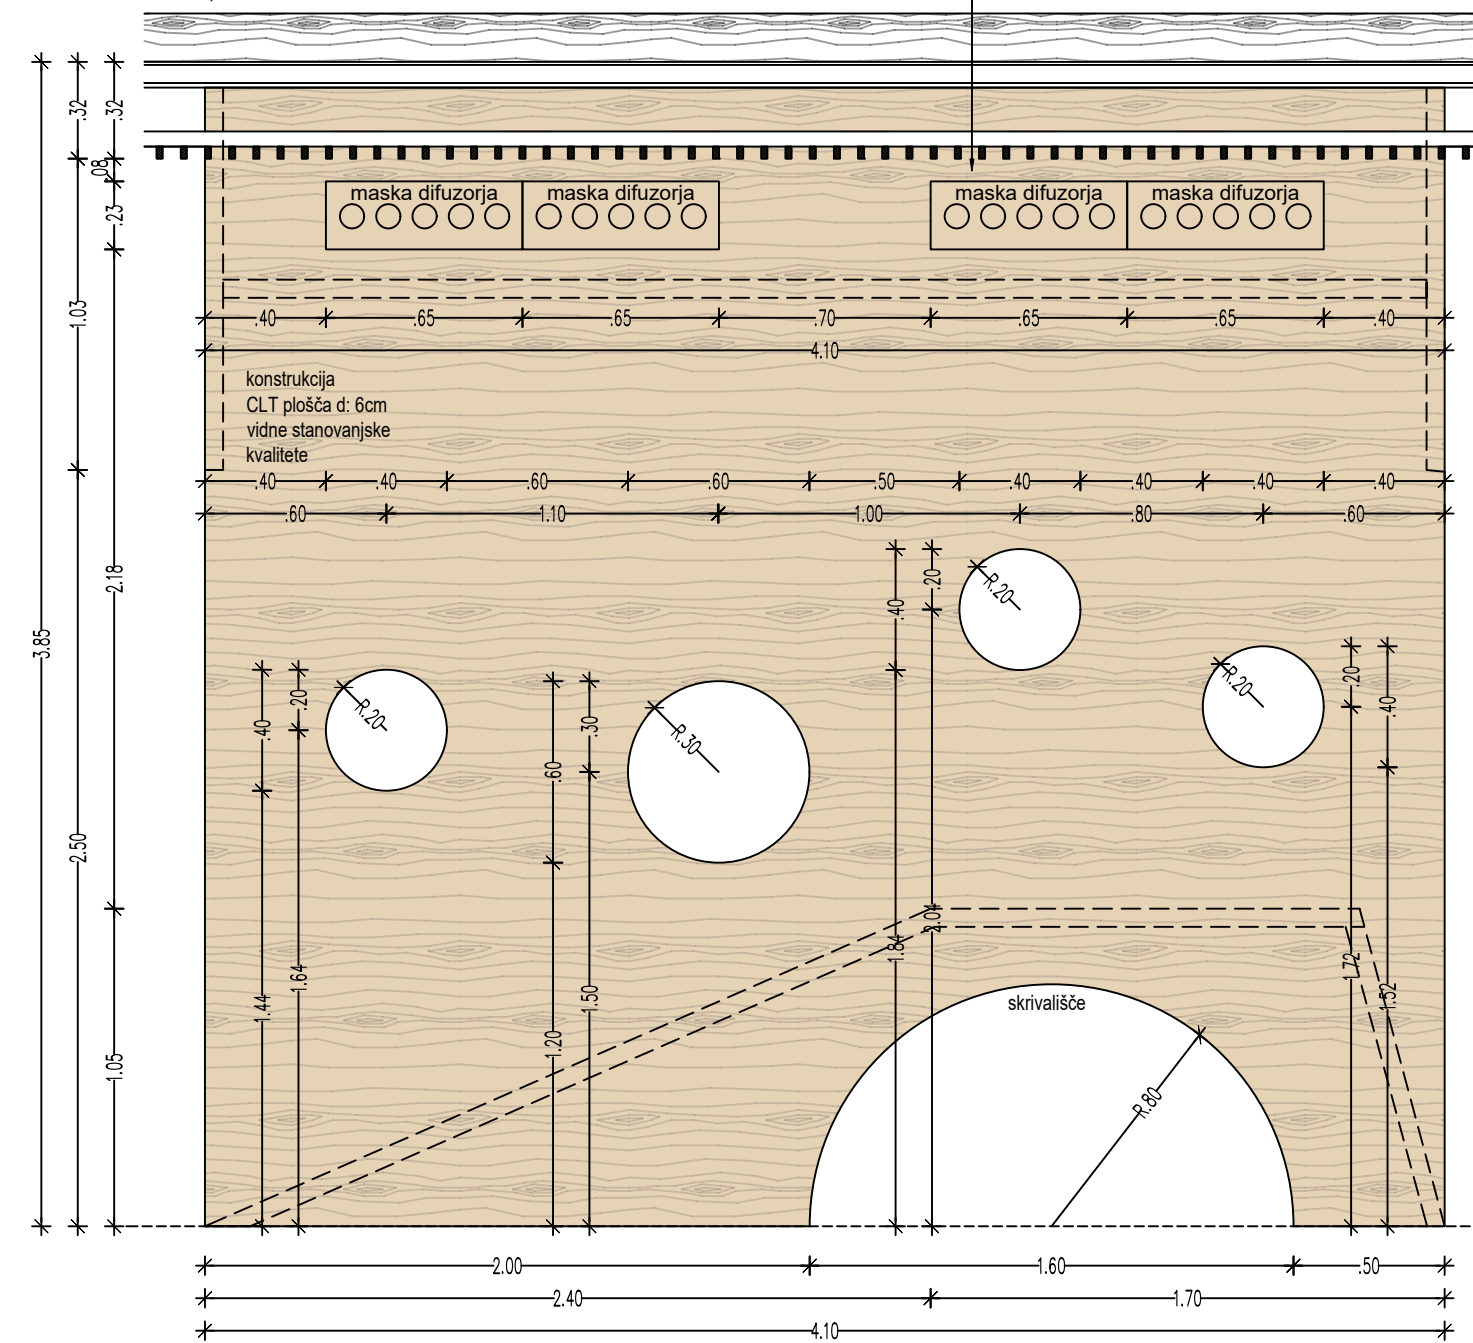

**OPOMBA:**  
Dobava in montaža difuzorjev je zajeta  
v delu strojnih inštalacij  
Dobava in montaža CLT plošče in Alu pločevine  
kaširane na leseno podlago  
je zajeto v notranji opremi  
mere in pozicijo uskladiti s izvajalcem strojnih inšt.!

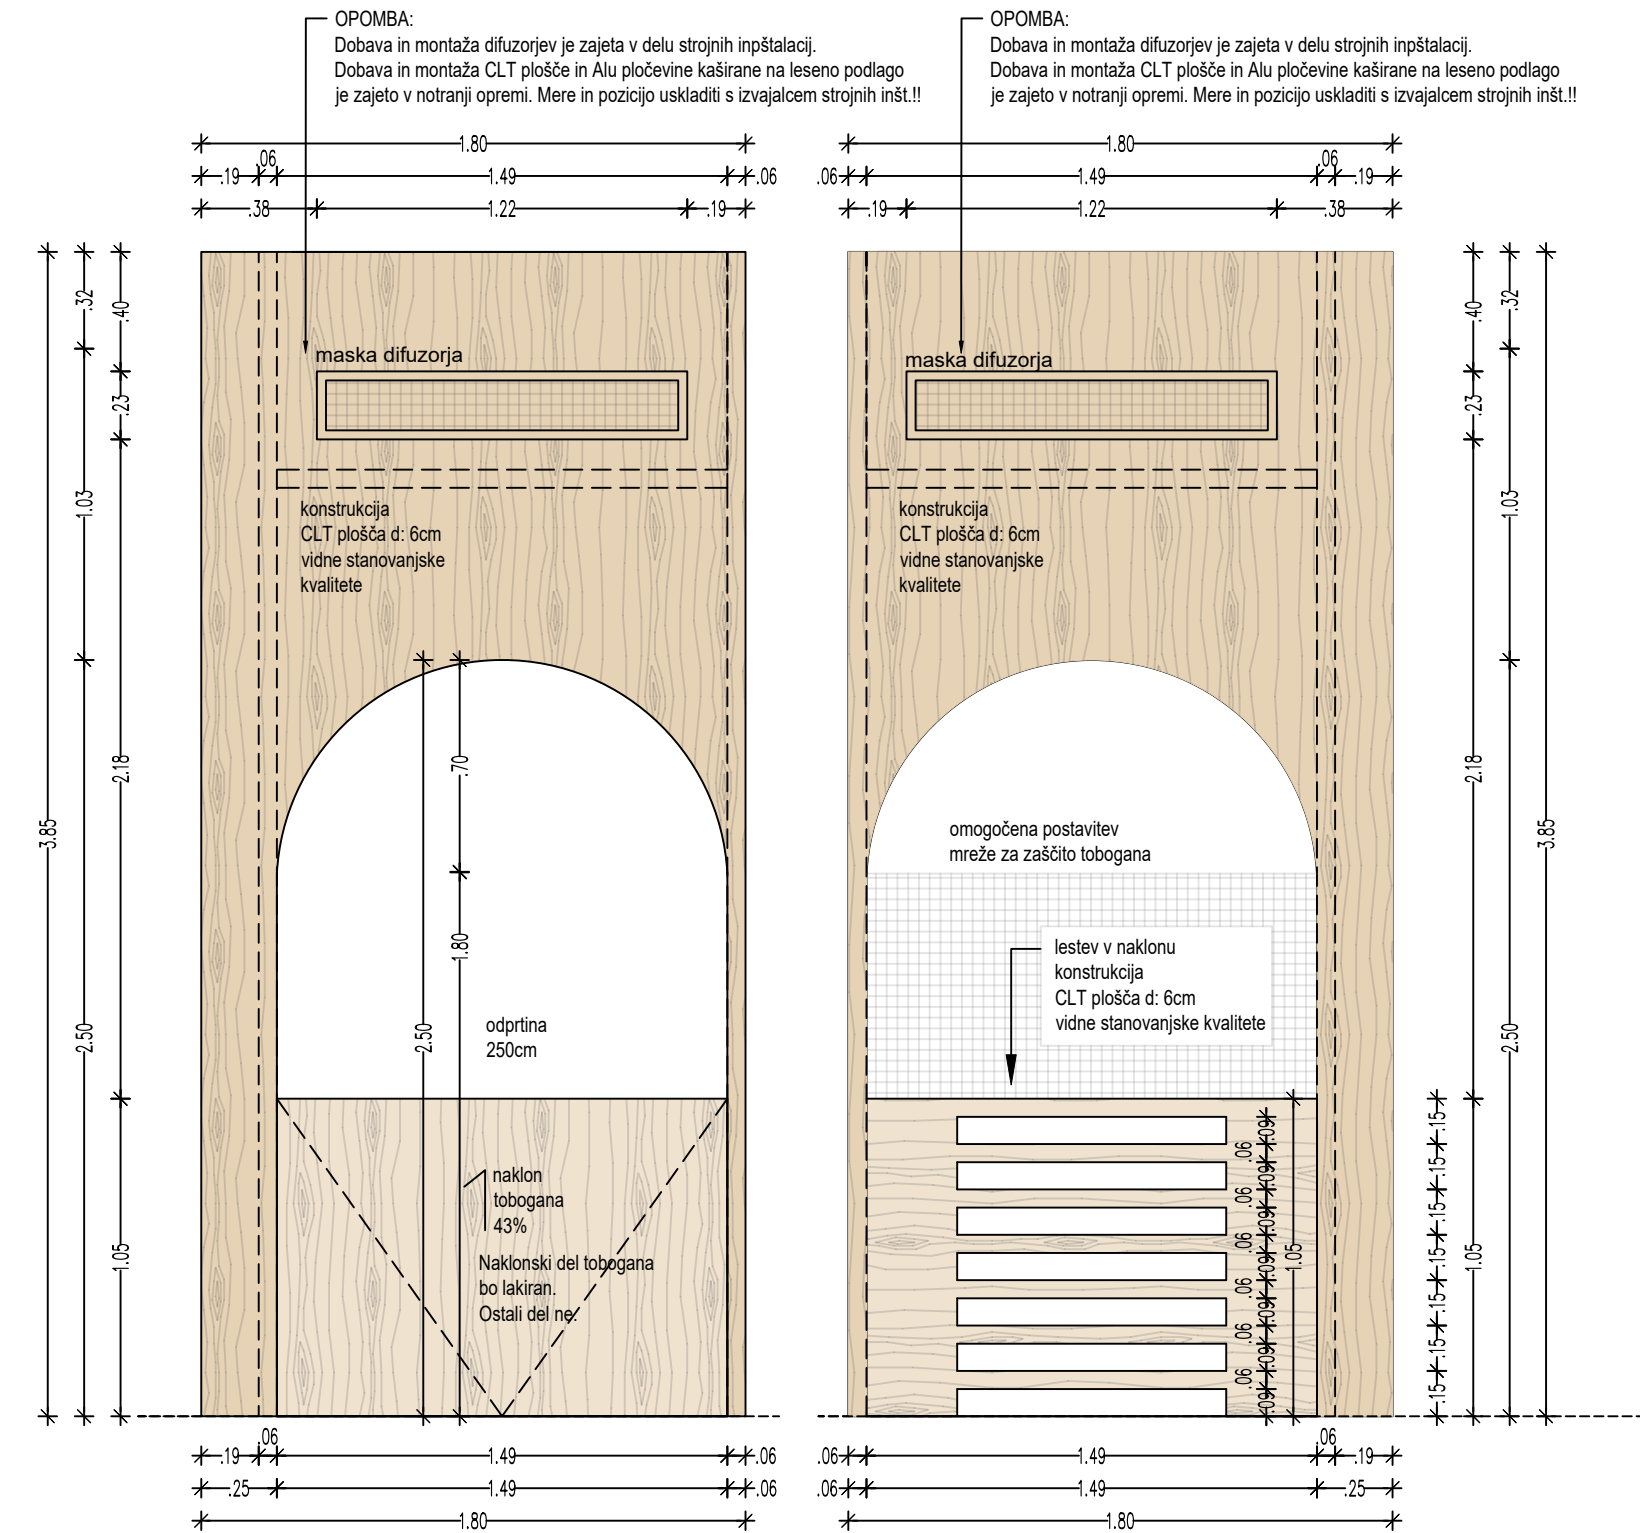

**OPOMBA:**  
Dobava in montaža difuzorjev je zajeta v delu strojnih inštalacij.  
Dobava in montaža CLT plošče in Alu pločevine kaširane na leseno podlago  
je zajeto v notranji opremi. Mere in pozicijo uskladiti s izvajalcem strojnih inšt.!!

**OPOMBA:**  
Dobava in montaža difuzorjev je zajeta v delu strojnih inštalacij.  
Dobava in montaža CLT plošče in Alu pločevine kaširane na leseno podlago  
je zajeto v notranji opremlitvi. Mere in pozicijo uskladiti s izvajalcem strojnih inšt.!!

PROJEKTANT PROJEKTA: SA-SA_1322 SAMOATELJE d.o.o., Leskoškova cesta 6, SI-1000 Ljubljana T +386 (41) 646 878, samo@samoatelje.si		PROJEKTANT NAČRTA ARHITEKTURE: S-SANO_1322 SAMOATELJE d.o.o., Leskoškova cesta 6, SI-1000 Ljubljana T +386 (41) 646 878, samo@samoatelje.si	
			
Objekt:		Lokacija:	
Vrtec Galjevica		Karlovška cesta 18, 1000 Ljubljana	
Vrsta projekta:	Št. projekta:	Št. načrta:	
Dokumentacija PZI	S-SA_1322	S-SANO_1322	
Naziv risbe:			
BUNH1: bunker 1 (Igralni kotiček OPAZOVALNICA in TOBOGAN)			
Merilo:	Št.risbe:	Datum:	
1:25	LIST NO-21B	Avgust 2025	