


Vse avtorske pravice, ki niso s pogodbo izrecno prenešene na naročnika, so pridržane.

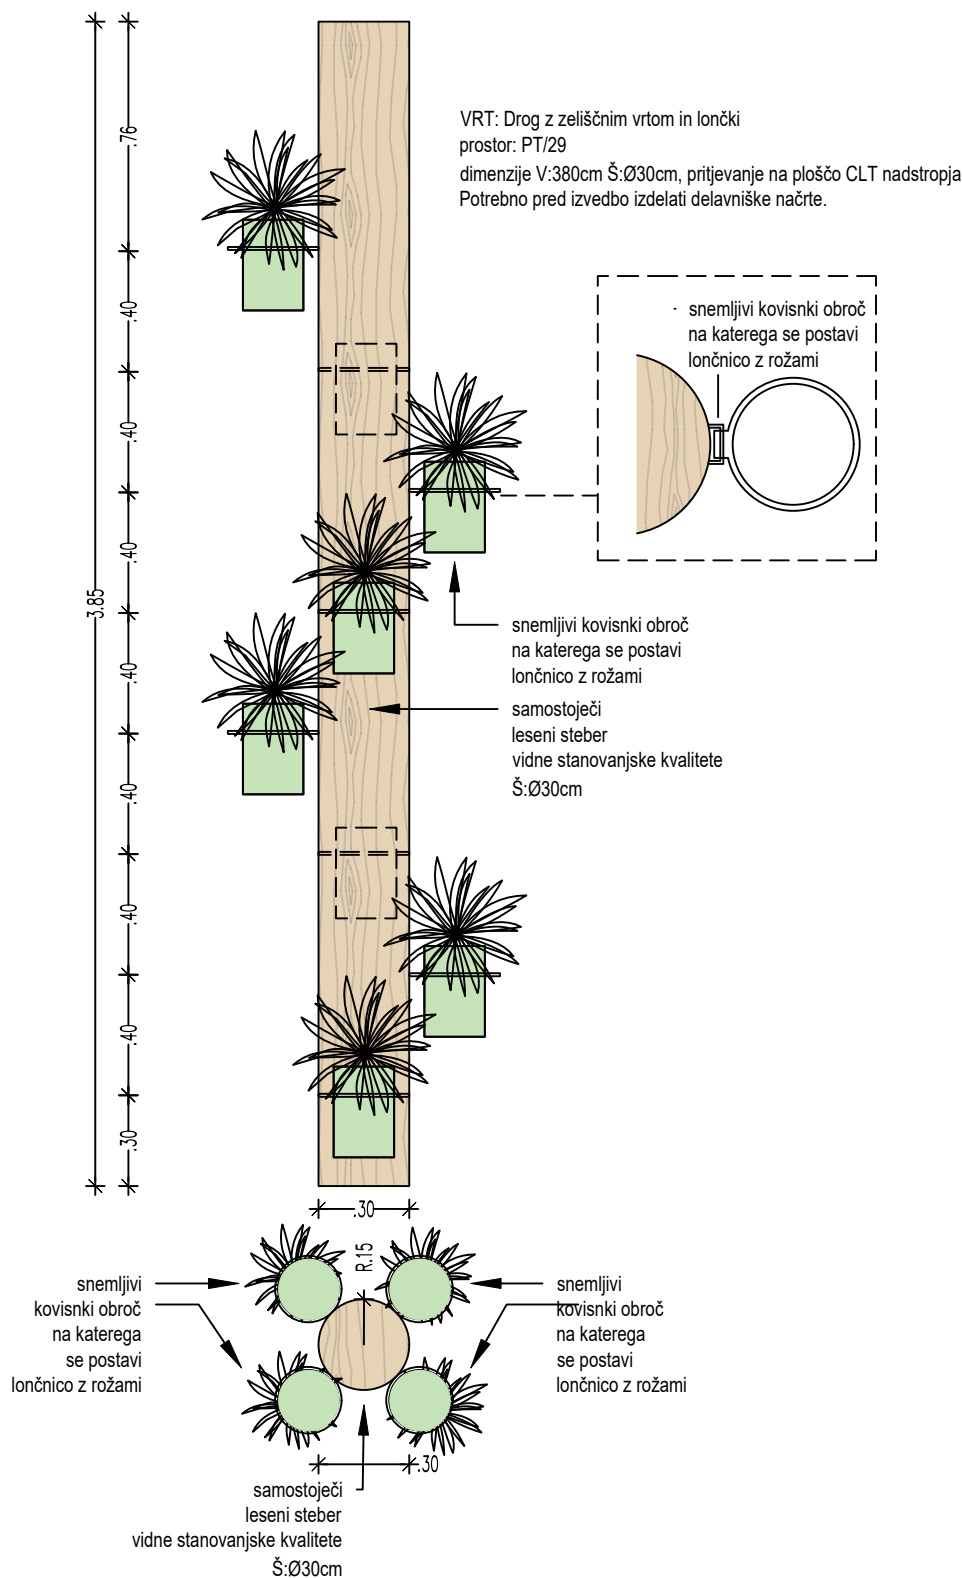

PROJEKTANT PROJEKTA: SA-SA_1322
SAMOATELJE d.o.o., Leskoškova cesta 6, SI-1000 Ljubljana
T +386 (41) 646 878, samo@samoatelje.si

PROJEKTANT NAČRTA ARHITEKTURE: S-SANO_1322
SAMOATELJE d.o.o., Leskoškova cesta 6, SI-1000 Ljubljana
T +386 (41) 646 878, samo@samoatelje.si

samóatelje d.o.o.

samóatelje d.o.o.

Objekt:
Vrtec Galjevica

Lokacija:
Karlovška cesta 18, 1000 Ljubljana

Vrsta projekta:
Dokumentacija PZI

Št. projekta:
S-SA_1322

Št. načrta:
S-SANO_1322

Naziv risbe:
VRT: drog z zeliščnim vrtom in lončki

Merilo:
1:25

Št.risbe:
LIST NO-22

Datum:
Avrust 2025