



PREV1: zložljiva previjalna miza
prostor: PT/37, PT/44
dimenzije: 140x155x45cm
po dolžini pregrajena na 2 polja, dvokrilne omare na pultu oblažinjena podloga, vnil prevleka, sredica pena d=5cm
mehanizem za zapiranje previjanega dela, ki se pospravi v navpično pozicijo in odpre v vodoravno
ko je previjalna miza zaprta se vidi piktogramska označba za previjanje
vgradi se korito Ø 35 cm pred izvedbo izdelati delavniške načrte.
Visoke elemente fiksirati po višini v zid. Izpostavljeni vogali imajo zaokrožene robove, Ø5cm

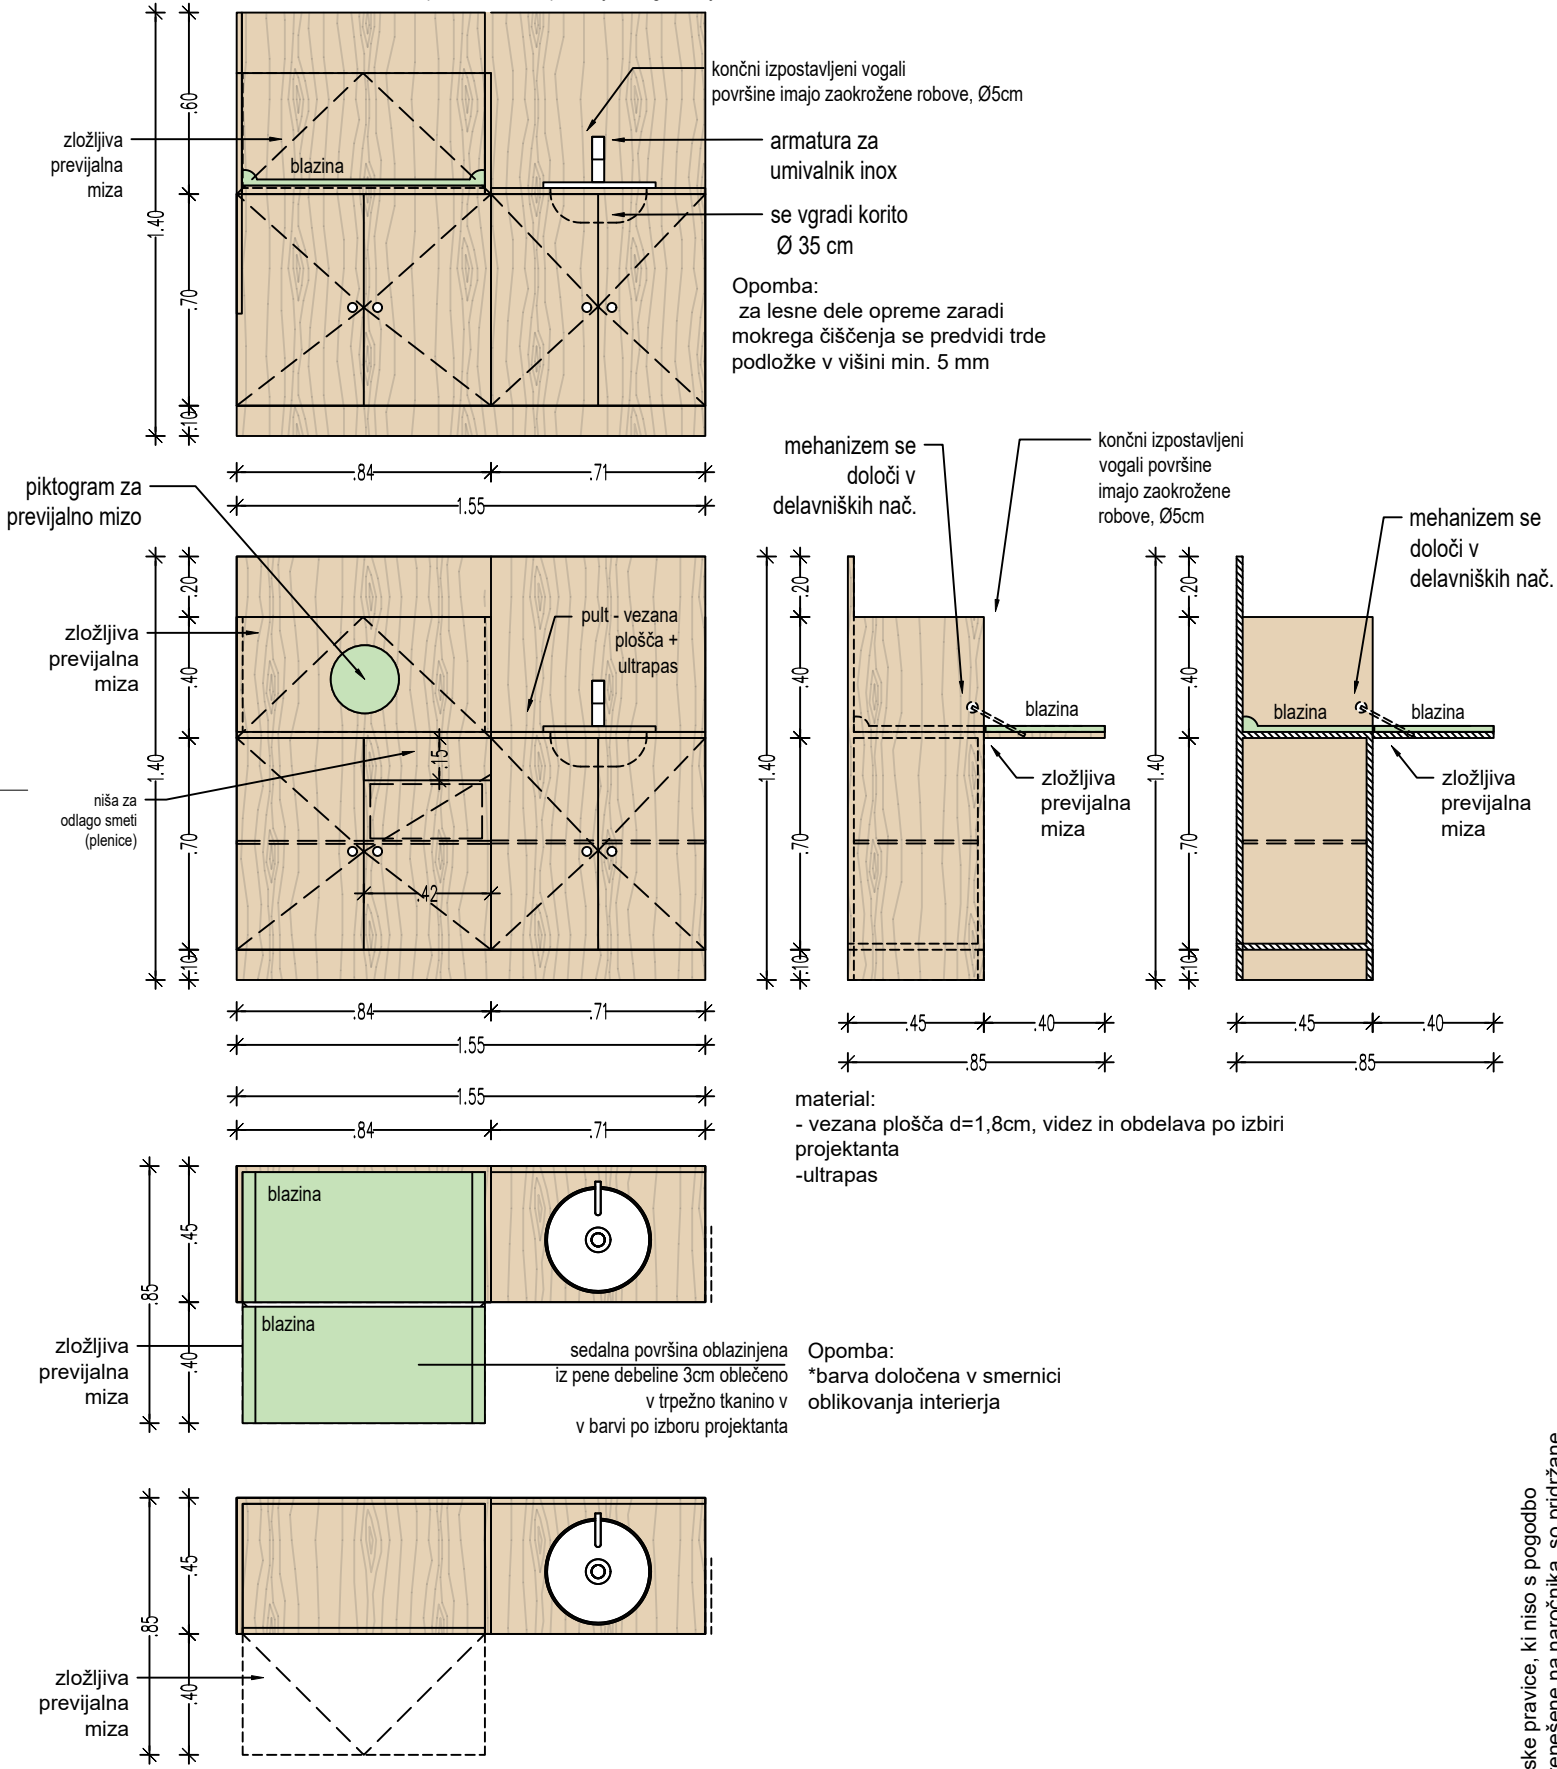

Vse avtorske pravice, ki niso s pogodbo izrecno prenešene na naročnika, so pridržane.

Opombe:
Vse mere je potrebno pred pričetkom izvedbe preveriti na gradbišču. Eventualne nejasnosti se morajo uskladiti z odgovornim projektantom in vodjo projekta. Podrobnejši opisi so v popisu posameznih elementov. Za pozicije elementov glej tloris notranje opreme. Spremembe ali dopolnitve načrtov so dovoljene izključno s pristankom odgovornega projektanta.

PROJEKTANT PROJEKTA: SA-SA_1322 SAMOATELJE d.o.o., Leskoškova cesta 6, SI-1000 Ljubljana T +386 (41) 646 878, samo@samoatelje.si		PROJEKTANT NAČRTA ARHITEKTURE: S-SANO_1322 SAMOATELJE d.o.o., Leskoškova cesta 6, SI-1000 Ljubljana T +386 (41) 646 878, samo@samoatelje.si	
<div></div>		<div></div>	
Objekt: Vrtec Galjevica		Lokacija: Karlovška cesta 18, 1000 Ljubljana	
Vrsta projekta: Dokumentacija PZI	Št. projekta: S-SA_1322	Št. načrta: S-SANO_1322	
Naziv risbe: PREV1: zložljiva previjalna miza			
Merilo: 1:25	Št.risbe: LIST NO-30	Datum: Avgust 2025	