

2X GARSK1 (skupni modul): (glej tloris za lokacijo)
prostor: PT/37, PT44
posamezni moduli v sklopu GARSK1: PLA, GAR2 (skupni modul 03), DEŽ
Izpostavljeni vogali imajo zaokrožene robove, Ø5cm
Visoke elemente fiksirati po višini v zid.
Prav tako je potrebno pred izvedbo izdelati delavniške načrte.

Opomba:
za lesne dele opreme zaradi
mokrega čiščenja se predvidi trde
podložke v višini min. 5 mm

PROJEKTANT PROJEKTA: SA-SA_1322
SAMOATELJE d.o.o., Leskoškova cesta 6, SI-1000 Ljubljana
T +386 (41) 646 878, samo@samoatelje.si



PROJEKTANT NAČRTA ARHITEKTURE: S-SANO_1322
SAMOATELJE d.o.o., Leskoškova cesta 6, SI-1000 Ljubljana
T +386 (41) 646 878, samo@samoatelje.si



Objekt:

Vrtec Galjevica

Lokacija:

Karlovška cesta 18, 1000 Ljubljana

Investitor:

Mestna občina Ljubljana, Mestni trg 1, 1000 Ljubljana

Vrsta projekta:

Dokumentacija za pridobitev gradbenega dovoljenja (DGD)

Št. projekta:

S-SA_1322

Št. načrta:

S-SANO_1322

Vodja projekta:

Samo Groleger, univ.dipl.inž.arh.

Pooblaščen arhitekt:

Samo Groleger, univ.dipl.inž.arh., ZAPS 0410A

Identifikacijska številka:

ZAPS 0410A

Arhitekti:

Tilen Blažević, mag.inž.arh.

Avtor arhitekture:

Samo Groleger, univ.dipl.inž.arh.

Opombe:

Vse mere je potrebno pred pričetkom izvedbe preveriti na gradbišču. Eventualne nejasnosti se morajo uskladiti z odgovornim projektantom in vodjo projekta. Podrobnejši opisi so v popisu posameznih elementov. Za pozicije elementov glej tloris notranje opreme. Spremembe ali dopolnitve načrtov so dovoljene izključno s pristankom odgovornega projektanta.

Naziv risbe:

GARSK1: skupni modul

Merilo:


1:25

Št.risbe:

LIST NO-31

Datum:

Av gust 2025

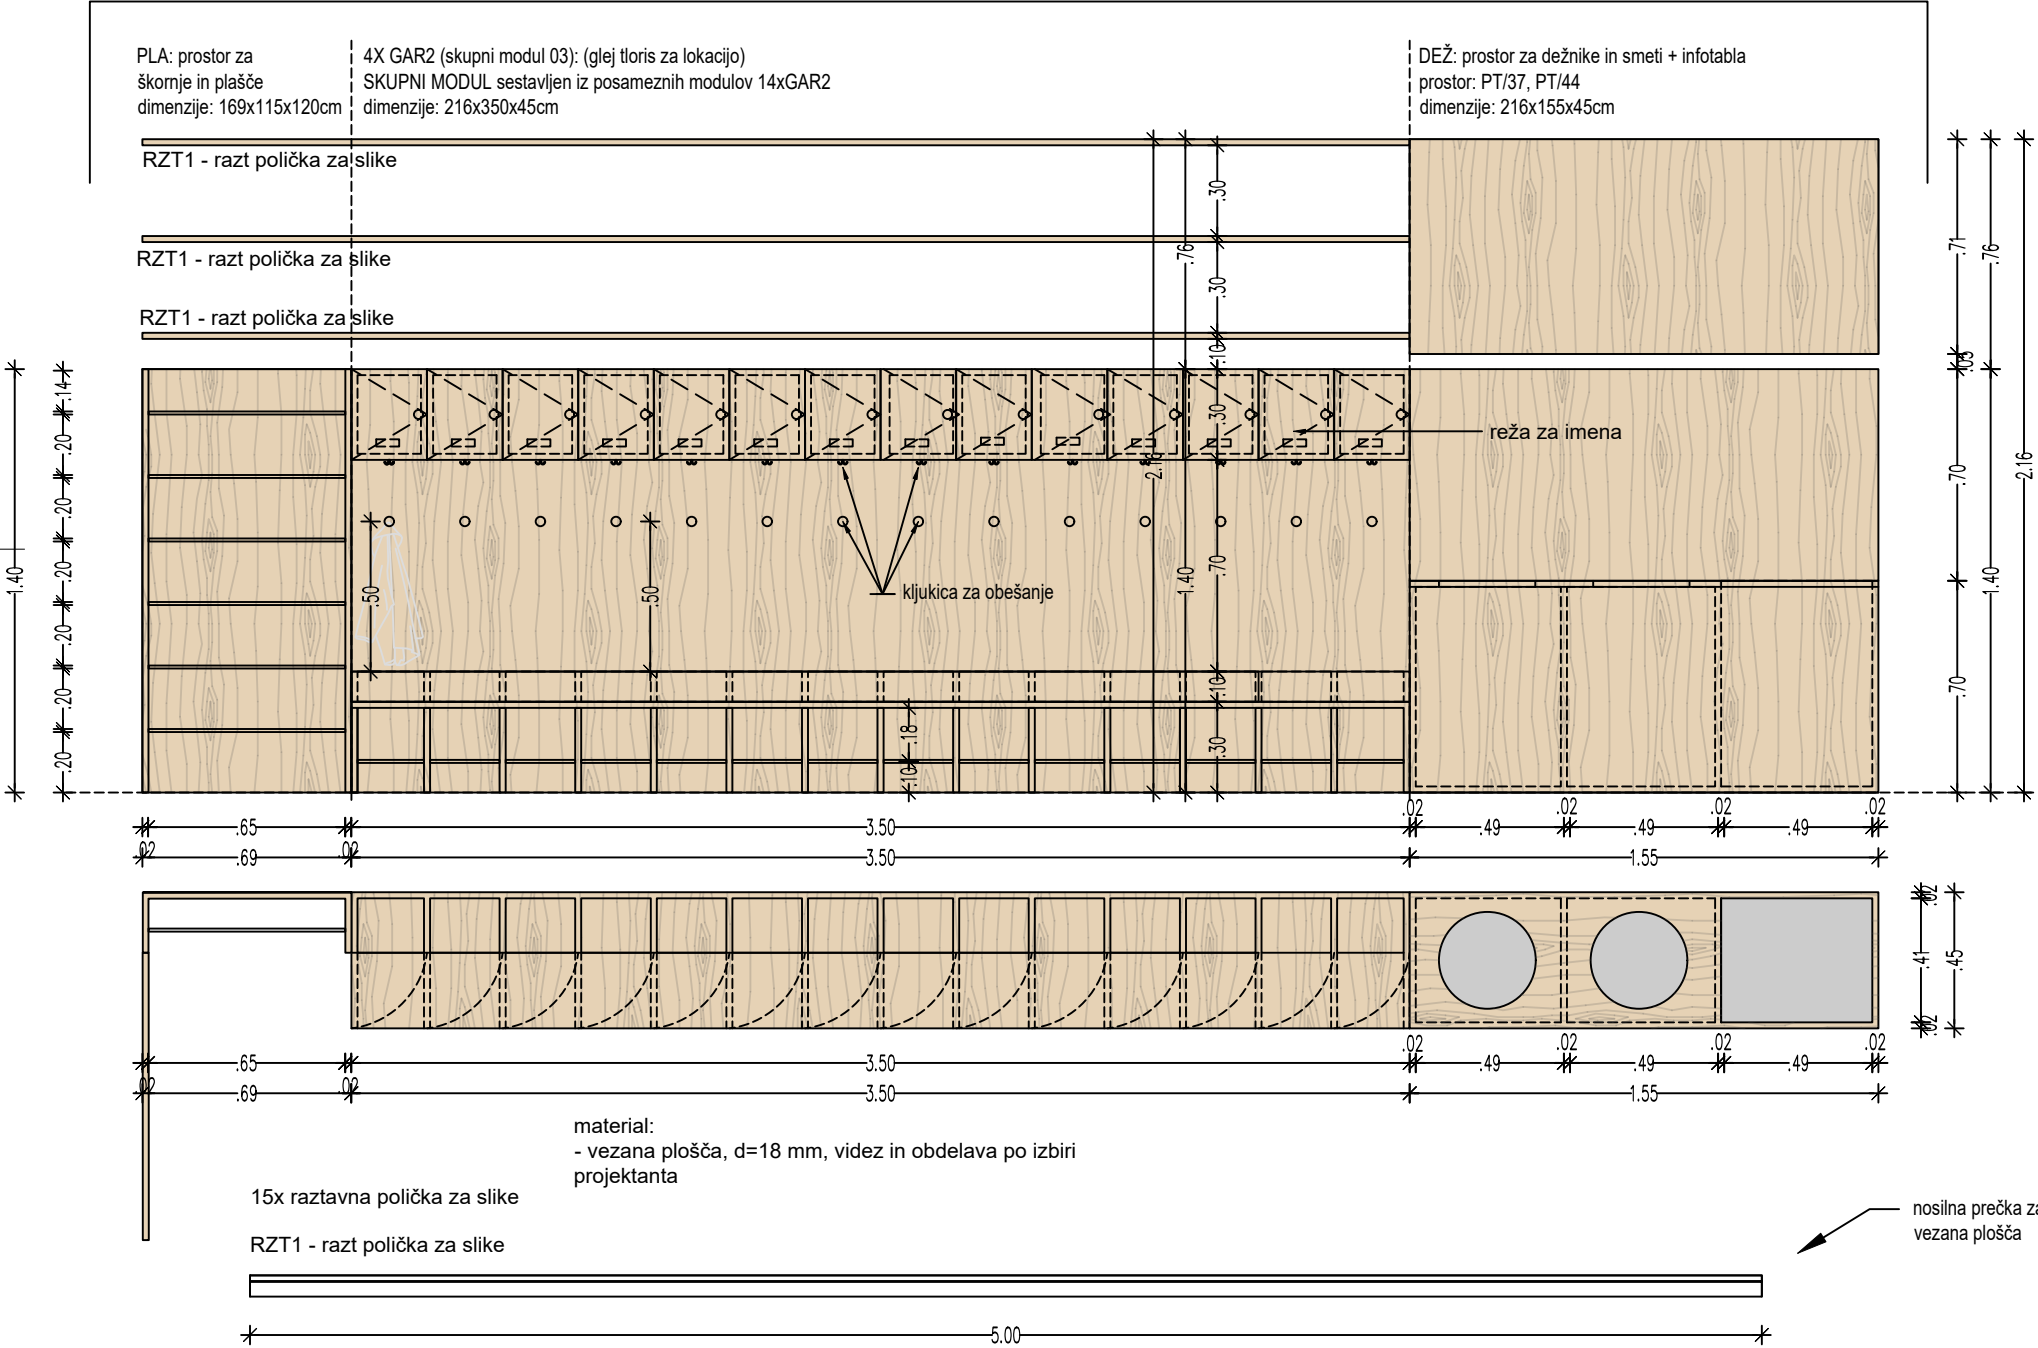

nosilna prečka za obešanje slik
vezana plošča

Vse avtorske pravice, ki niso s pogodbo izrecno prenešene na naročnika, so pridržane.