
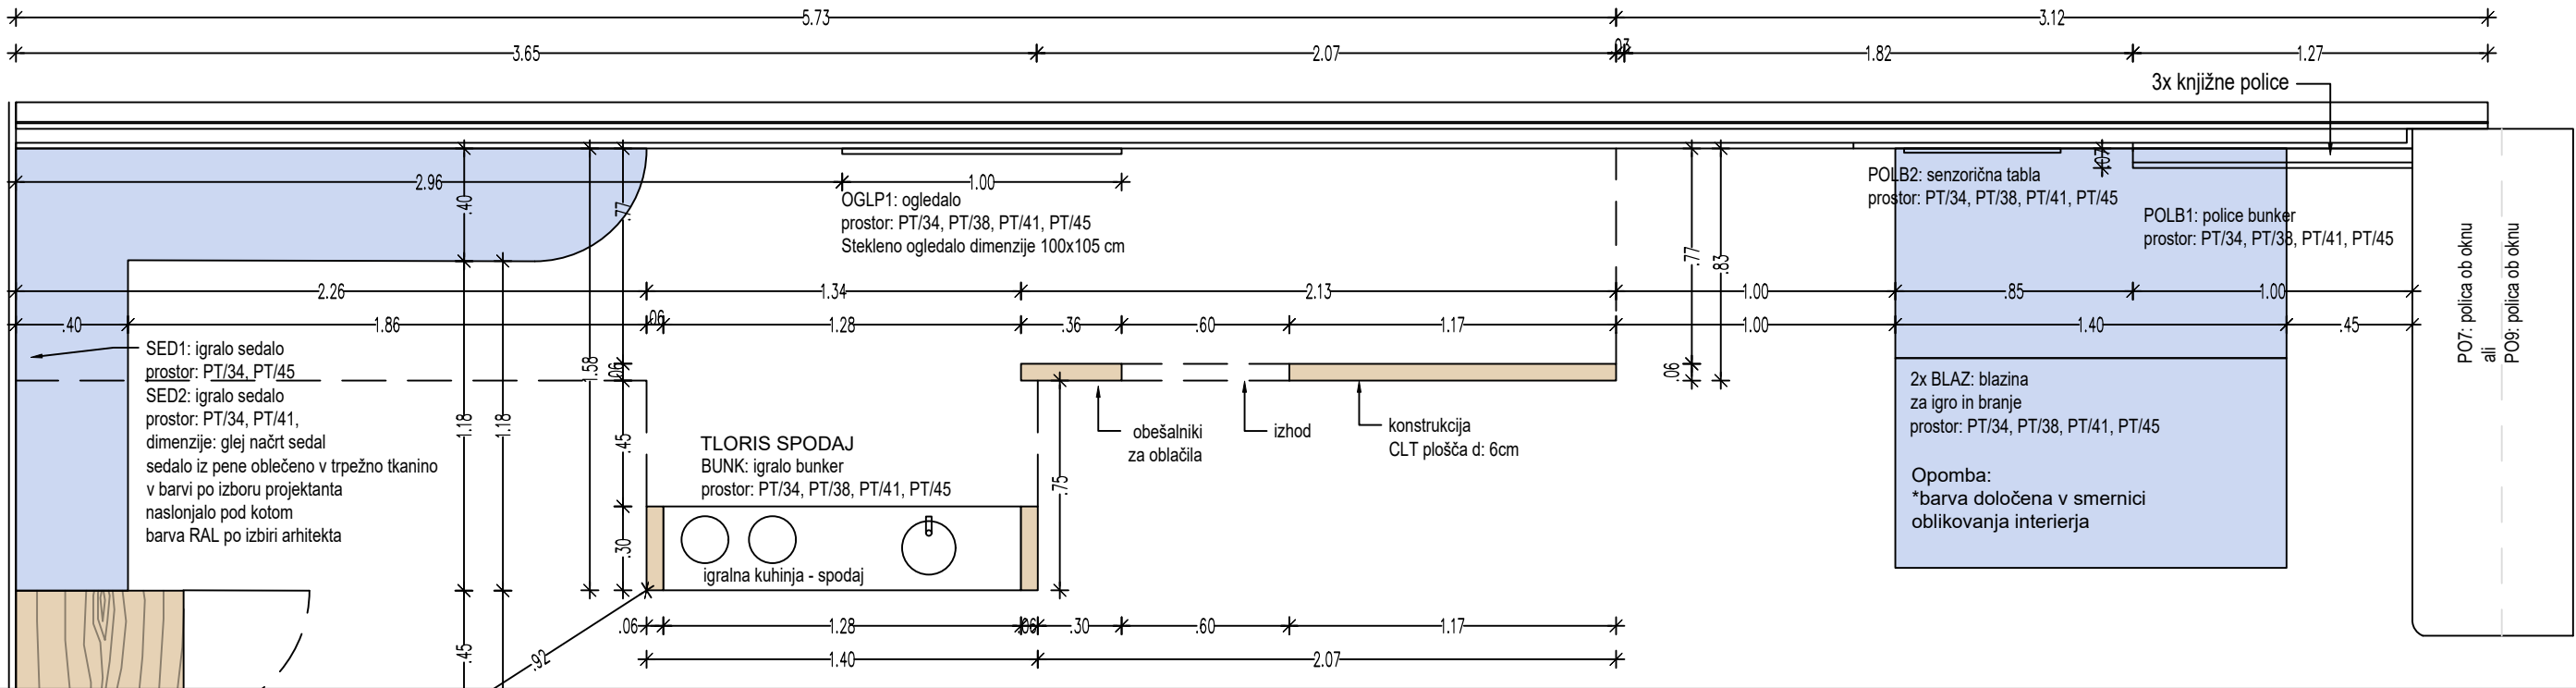


Vse avtorske pravice, ki niso s pogodbo izrecno prenešene na naročnika, so pridržane.

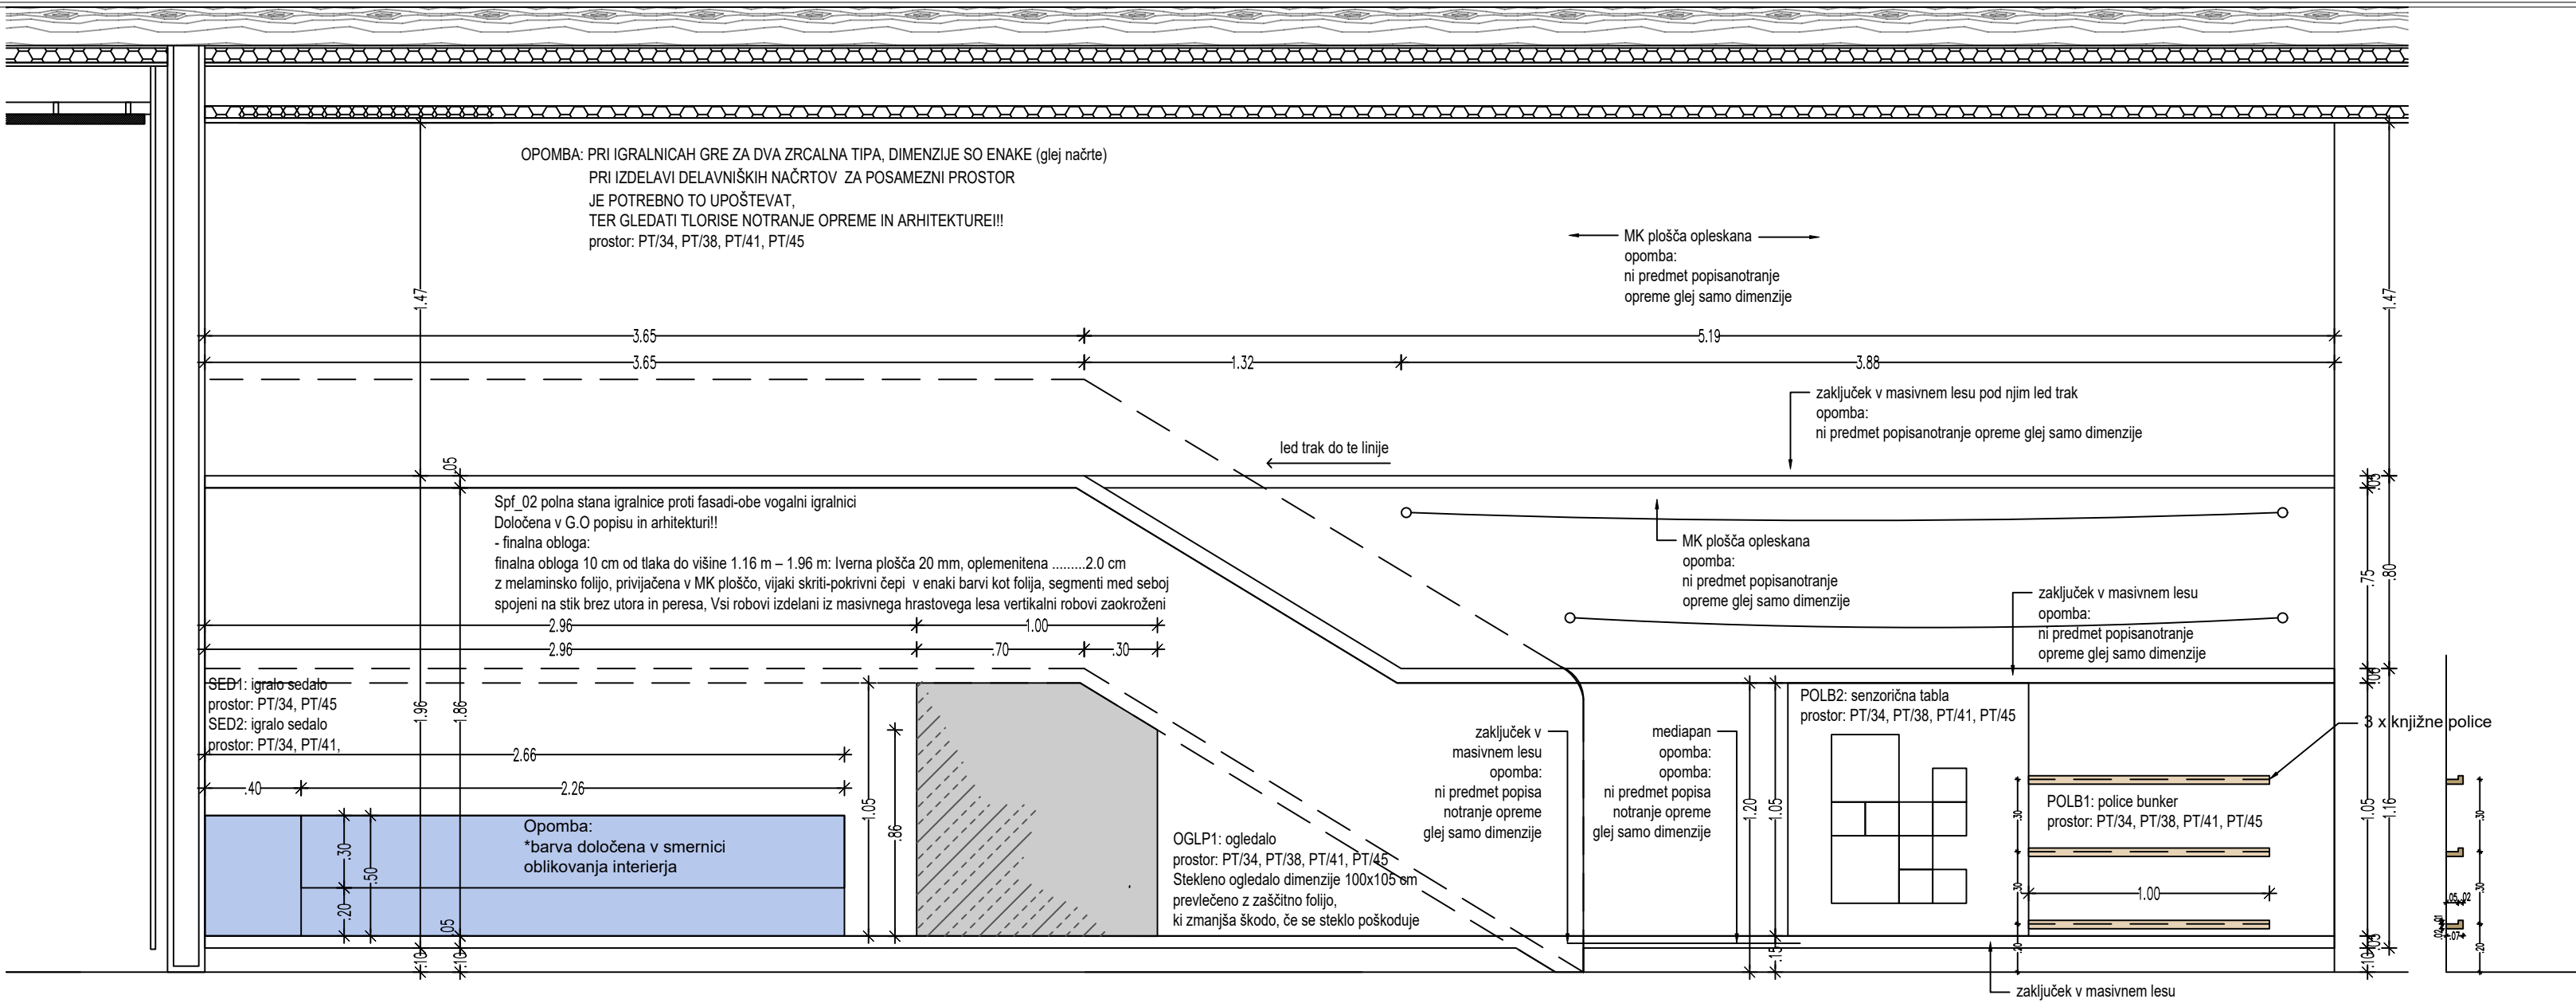

<b>PROJEKTANT PROJEKTA: SA-SA_1322</b> SAMOATELJE d.o.o., Leskoškova cesta 6, SI-1000 Ljubljana T +386 (41) 646 878, samo@samoatelje.si	
<b>samóatelje</b> d.o.o.	
<b>PROJEKTANT NAČRTA ARHITEKTURE: S-SANO_1322</b> SAMOATELJE d.o.o., Leskoškova cesta 6, SI-1000 Ljubljana T +386 (41) 646 878, samo@samoatelje.si	
<b>samóatelje</b> d.o.o.	
Objekt:	
Vrtec Galjevica	
Lokacija:	
Karlovska cesta 18, 1000 Ljubljana	
Investitor:	
Mestna občina Ljubljana, Mestni trg 1, 1000 Ljubljana	
Vrsta projekta:	
Dokumentacija za pridobitev gradbenega dovoljenja (DGD)	
Št. projekta:	
S-SA_1322	
Št. načrta:	
S-SANO_1322	
Vodja projekta:	
Samo Groleger, univ.dipl.inž.arh.	
Pooblaščen arhitekt:	
Samo Groleger, univ.dipl.inž.arh., ZAPS 0410A	
Identifikacijska številka:	
ZAPS 0410A	
Arhitekti:	
Tilen Blažević, mag.inž.arh.	
Avtor arhitekture:	
Samo Groleger, univ.dipl.inž.arh.	
Opombe: Vse mere je potrebno pred pričetkom izvedbe preveriti na gradbišču. Eventualne nejasnosti se morajo uskladiti z odgovornim projektantom in vodjo projekta. Podrobnejši opisi so v popisu posameznih elementov. Za pozicije elementov glej tloris notranje opreme. Spremembe ali dopolnitve načrtov so dovoljene izključno s pristankom odgovornega projektanta.	
Naziv risbe: <b>BUNK: kotiček bunker (pogled na pohištveni element)</b>	
Merilo:	Št.risbe:
<b>1:25</b>	<b>LIST NO-43</b>
Datum:	
<b>Avugust 2025</b>	