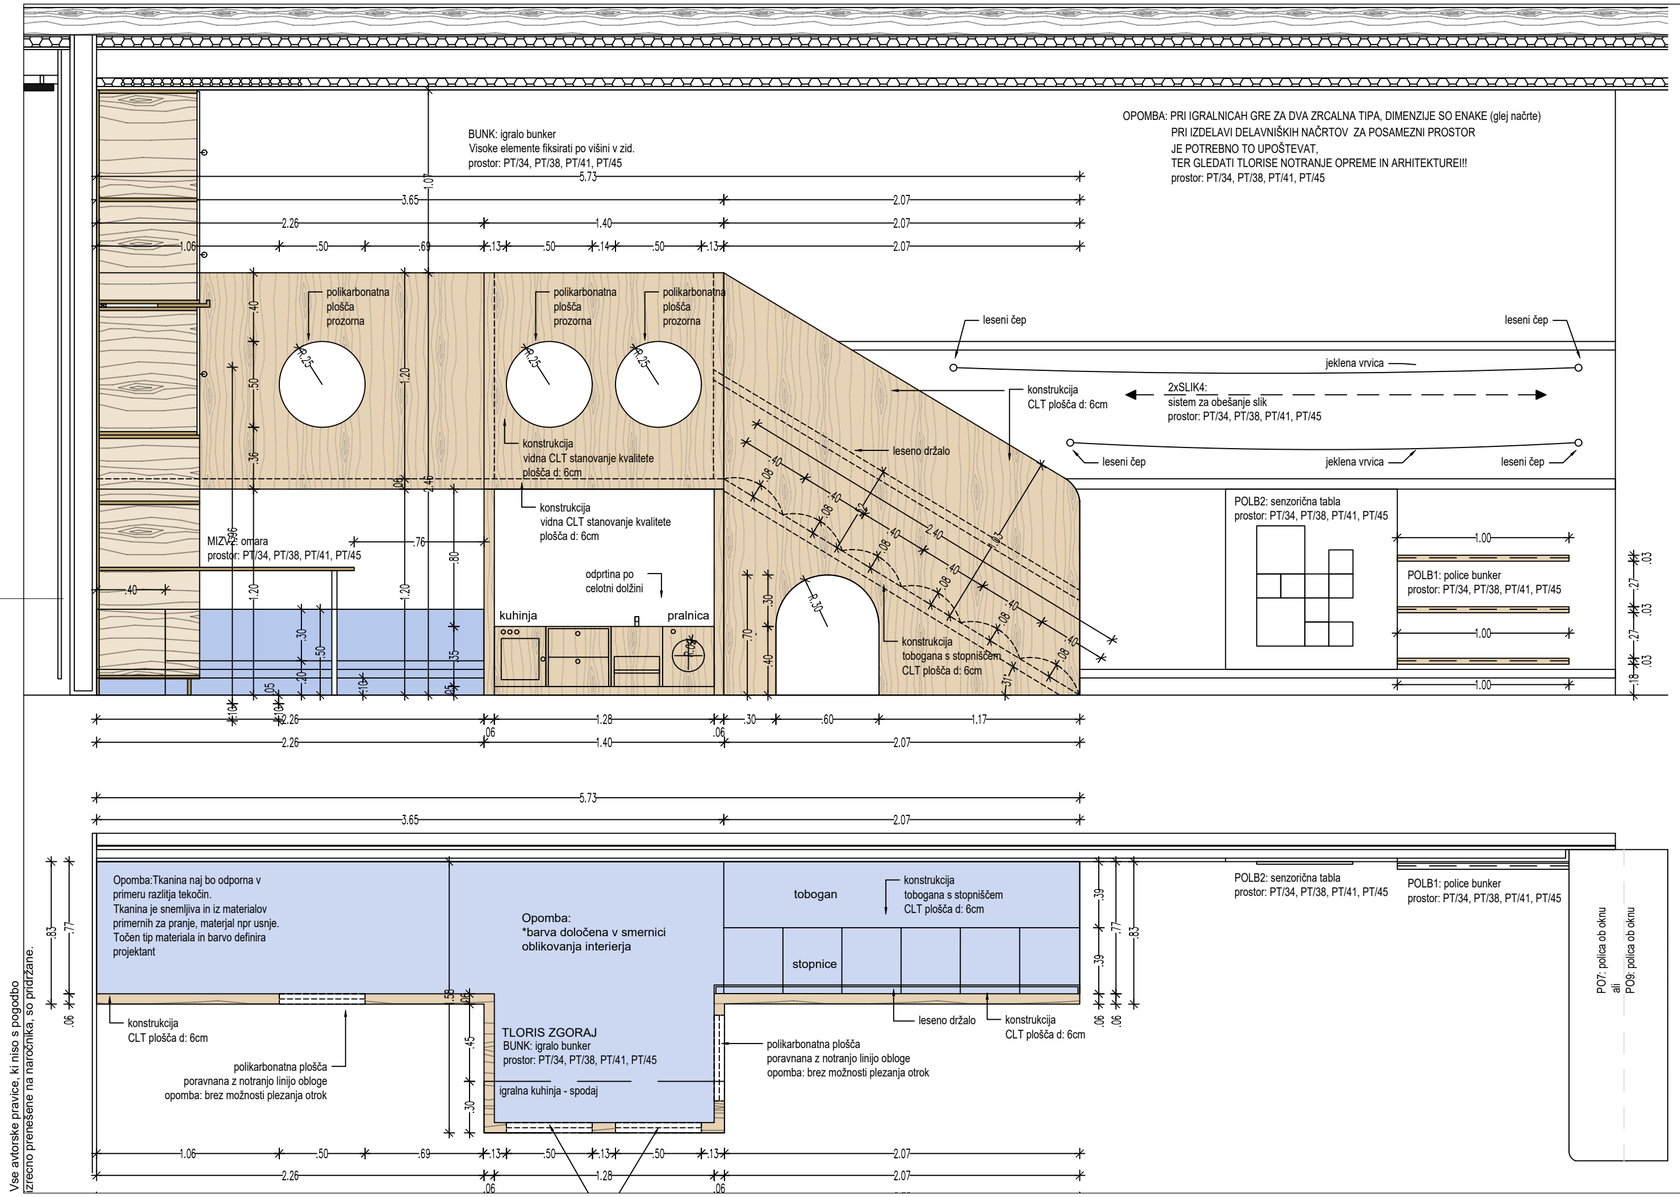

Vse avtorske pravice, ki niso s pogodbo izrecno prenešene na naročnika, so pridržane.

PROJEKTANT PROJEKTA: SA-SA_1322
SAMOATELJE d.o.o., Leskoškova cesta 6, SI-1000 Ljubljana
T +386 (41) 646 878, samo@samoatelje.si

PROJEKTANT NAČRTA ARHITEKTURE: S-SANO_1322
SAMOATELJE d.o.o., Leskoškova cesta 6, SI-1000 Ljubljana
T +386 (41) 646 878, samo@samoatelje.si

Objekt:
Vrtec Galjevica

Lokacija:
Karlovška cesta 18, 1000 Ljubljana

Investitor:
Mestna občina Ljubljana, Mestni trg 1, 1000 Ljubljana

Vrsta projekta:
Dokumentacija za pridobitev gradbenega dovoljenja (DGD)

Št. projekta:
S-SA_1322

Št. načrta:
S-SANO_1322

Vodja projekta:
Samo Groleger, univ.dipl.inž.arh.

Pooblaščeni arhitekt:
Samo Groleger, univ.dipl.inž.arh., ZAPS 0410A

Identifikacijska številka:
ZAPS 0410A

Arhitekti:
Tilen Blažević, mag.inž.arh.

Avtor arhitekture:
Samo Groleger, univ.dipl.inž.arh.

Opombe:
Vse mere je potrebno pred pričetkom izvedbe preveriti na gradbišču. Eventualne nejasnosti se morajo uskladiti z odgovornim projektantom in vodjo projekta.
Podrobnejši opisi so v popisu posameznih elementov.
Za pozicije elementov glej tloris notranje opreme.
Spremembe ali dopolnitve načrtov so dovoljene izključno s pristankom odgovornega projektanta.

Naziv risbe:
BUNK: kotiček bunker (poglej na steno)

Merilo:	Št.risbe:
1:25	**LIST NO-44**

Datum:
Avgust 2025