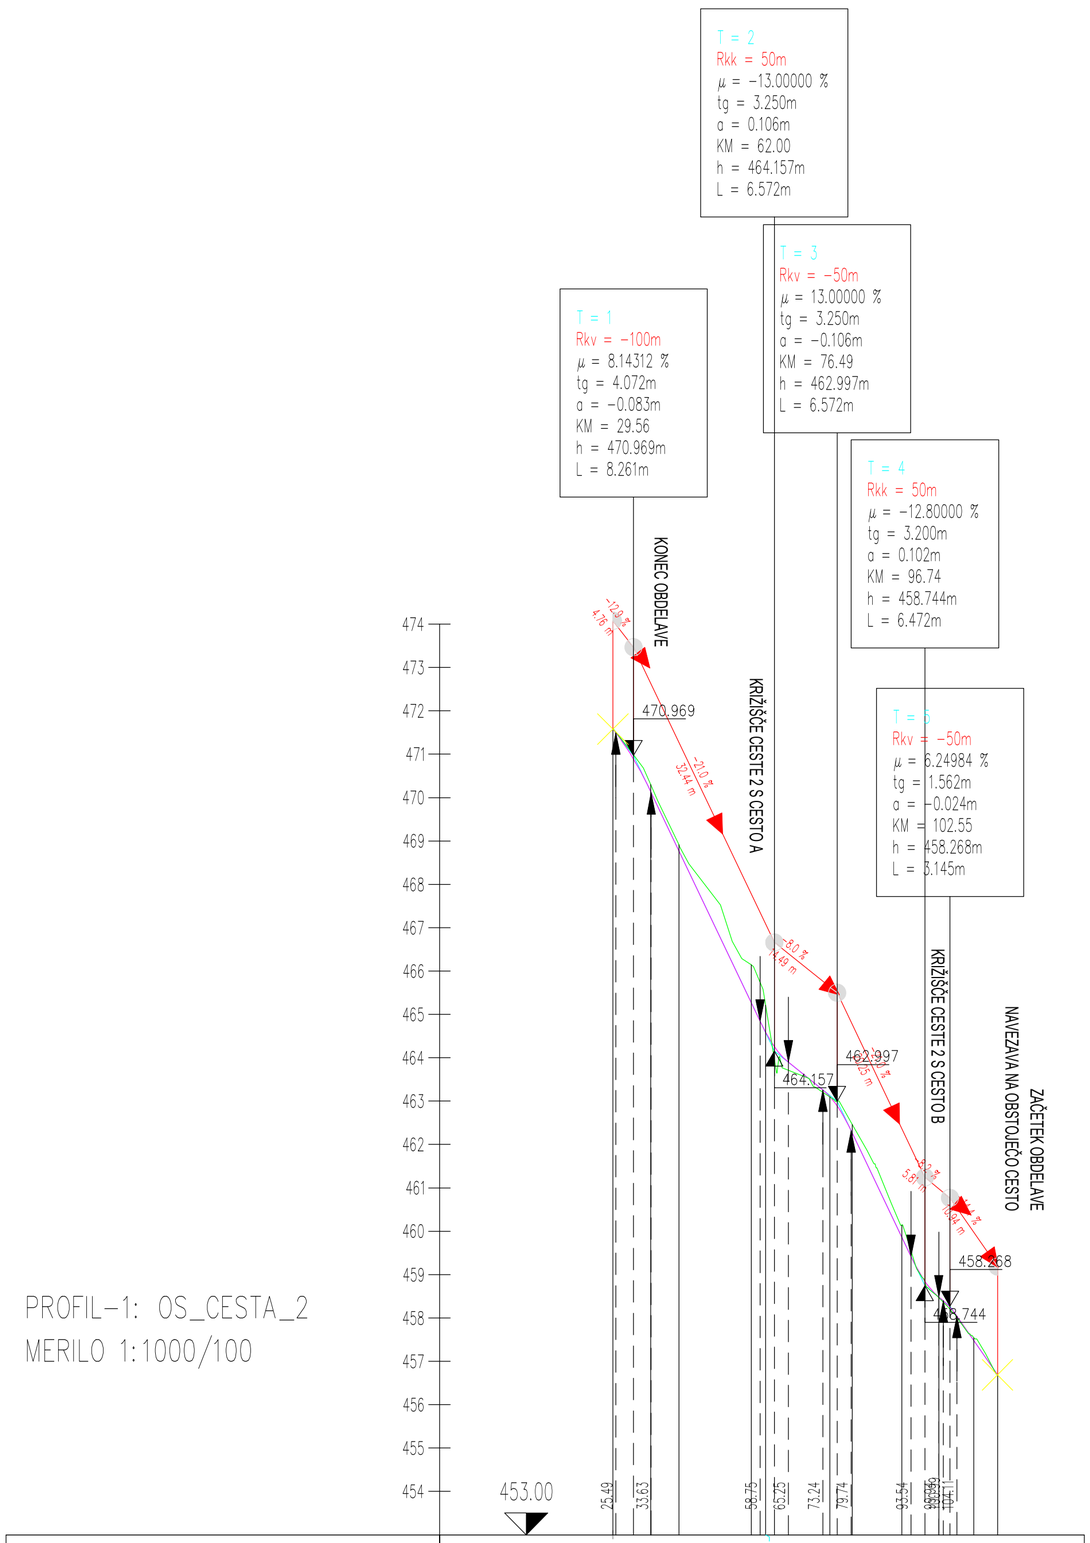


PROFIL-1: OS_CESTA_2
MERILO 1:1000/100

OZNAKE PROFILOV	8.693	6.509	16.684	3.316	14.790	5.210	11.408	8.592	8.050	5.441			
STACIONAŽE	24.79	33.49	40.00	56.68	60.00	74.79	80.00	91.40	0.00	8.05	13.49		
KOTE TERENA	471.596	470.301	468.914	466.142	465.212	463.099	462.459	460.142	458.466	457.542	456.706		
KOTE NIVELETE	471.581	470.143	468.776	465.273	464.592	463.109	462.260	459.864	458.477	457.473	456.687		
PREME IN KRIVINE	Desno / Levo: Krivina — Prema d=113.49												
PREČNI NAGIBI	Levi rob / Desni rob: 2.50% … 5.44 … -2.50%												

Koordinatni sistem - D96/TM

ZN Predstruge za ceste 2, 3, A in B

List 1/4

Naročnik/investitor:	Spremembe	Datum
OBČINA DOBREPOLJE Videm 35 1312 Videm - Dobrepolje		

Projektivno podjetje:		NAZIV	IME in PRIIMEK	Ident. št. IZS	Podpis
K Projekt L Projektiranje in inženiring d.o.o. Tbilisijska cesta 61, 1000 Ljubljana IZS: 1810 tel: 01/4769-289 fax: 01/4769-305		VP:	Miha Rihar, u.d.i.g.	G-4017	
		VN:	Miha Rihar, u.d.i.g.	G-4017	
		Sodelavec:	Klemen Strle, d.i.g.(UN)		
		Sodelavec:			
		Sodelavec:			

Objekt/lokacija:	Ureditev infrastrukture na območju ZN Predstruge za ceste 2, 3, A in B	Št. proj.:	U 03/2308-24
		Št. načrta:	2308-24-1
Del objekta:	ZN Predstruge za ceste 2, 3, A in B	Šifra CC:	2112
Vsebina risbe:	VZDOLŽNI PROFIL CESTA 2	Vrsta načrta:	2/1 - NAČRT GRADBENIŠTVA » CESTA « • TEHNIČNI PRIKAZI •
Vrsta projekta:	PZI	Merilo: 1:1000/100	Datum: JUNIJ 2025

Št. odseka:	Arhivska št.:	Faza/objekt:	Šifra risbe:	Črtna koda arhiva:
		004.2101	142	
Št. priloge:	G.12.1	Ident. št. risbe:	2308-24-1/G.12.1	

List.: 594 / 594 mm
30 Sep, 2025 - 12:38
Layout: G12-141
S:\Projekti\2024\2308 PREDSTRUGE KOMUNALNO OPREMLJANJE\05 PZI\2.1 NG-CESTE\02 GRAFIKA\2308-24_PREDSTRUGE_2025_09_24.dwg