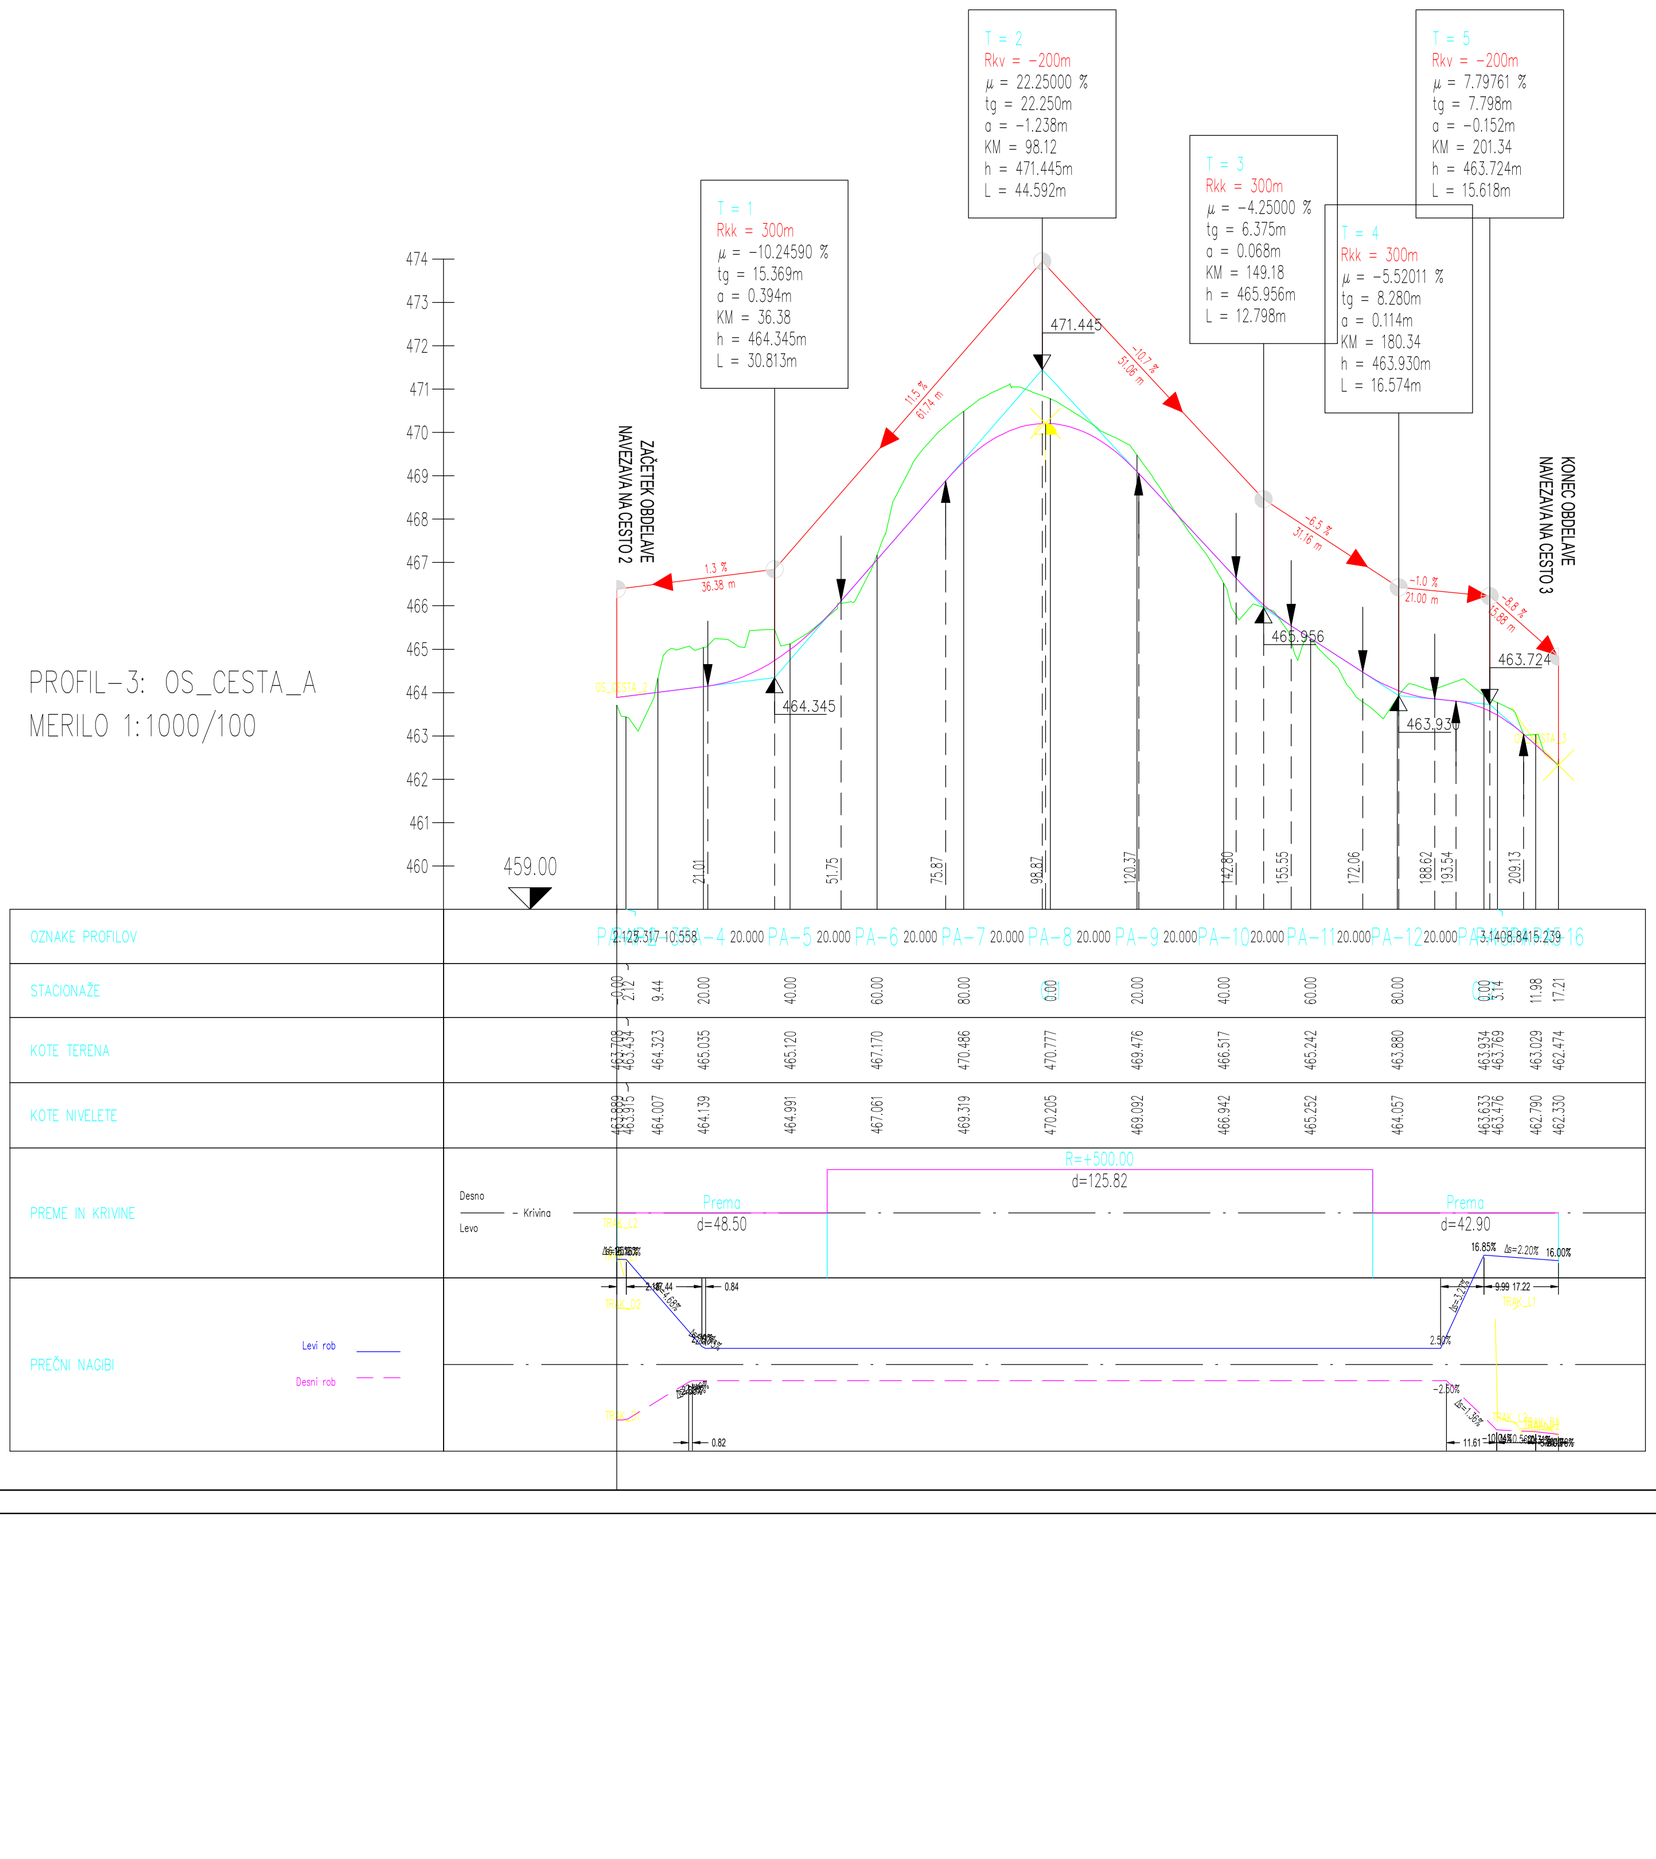


ZN Predstruge za ceste 2, 3, A in B

Koordinatni sistem - D96/TM

List 3/4

Naročnik/Investitor:	Spremembe	Datum
OBČINA DOBREPOLJE Videm 35 1312 Videm - Dobrepolje		

Projektivno podjetje:		NAZIV	IME in PRIIMEK	Ident. št. IZS	Podpis
K Projekt L Projektiranje in inženiring d.o.o. Tbilisijska cesta 61, 1000 Ljubljana IZS: 1810 tel: 01/4769-289 fax: 01/4769-305		VP:	Miha Rihar, u.d.i.g.	G-4017	
		VN:	Miha Rihar, u.d.i.g.	G-4017	
		Sodelavec:	Klemen Strle, d.i.g.(UN)		
		Sodelavec:			
		Sodelavec:			

Objekt/lokacija:	Ureditev infrastrukture na območju ZN Predstruge za ceste 2, 3, A in B	Št. proj.:	U 03/2308-24
		Št. načrta:	2308-24-1
Del objekta:	ZN Predstruge za ceste 2, 3, A in B	Šifra CC:	2112
Vsebina risbe:	VZDOLŽNI PROFIL CESTA A	Vrsta načrta:	2/1 - NAČRT GRADBENIŠTVA » CESTA « • TEHNIČNI PRIKAZI •
Vrsta projekta:	PZI	Merilo: 1:1000/100	Datum: JUNIJ 2025

Št. odseka:	Arhivska št.:	Faza/objekt:	Šifra risbe:	Črtna koda arhiva:
		004.2101	142	
Št. priloge:	G.12.3	Ident. št. risbe:	2308-24-1/G.12.3	

30 Sep, 2025 - 12:41
Layout: G12-141
S:\Projekti\2024\2308 PREDSTRUGE KOMUNALNO OPREMLJANJE\05 PZI\2.1 NG-CESTE\02 GRAFIKA\2308-24_PREDSTRUGE_2

List.: 594 / 420 mm