List: 1:600 / 594 mm
24 Sep. 2025 - 12:22
Layout: GS-105
S:\Projekti\2024\2308 PREDSTRUGE KOMUNALNO OPREMLJANJE\05 PZI\2.1 NG-CESTE\02 GRAFIKA\2308-24_PREDSTRUGE_2025_09_24.dwg



ZN Predstruge za ceste 2, 3, A in B

k.o. 1796-CESTA:

- *Parcelne meje*
- *Urejene parcelne meje*
- 000/00 *Parcelne številke*
- *Meja K.O.*
- *Zemljišča v last OBČINE*
- *Zemljišča v last OBČINE*
- *Zemljišča JAVNEGA DOBRA*
- *Zemljišča v ZASEBNI last*
- *Opis št. ovoga*
- *OBMOČJE IZKOLJNJENJA ZEMLJIŠČA*
- *OBMOČJE GRADBENEGA POSEGA*


List 1/2

Koordinatni sistem - D96/TM

Naročnik projekta: **OBČINA DOBREPOLJE** Videm 35 1312 Videm - Dobrepolje	Spremembe		Datum
Projektant projekta: **K Projekt L** Projektiranje in inženiring d.o.o. Tržaška cesta 61, 1000 Ljubljana ID: 1810 tel.: 01/430 395 fax.: 01/430 325	Vodja:	Miha Rihar, u.d.i.g.	G-4017
	Izr.:	Miha Rihar, u.d.i.g.	G-4017
	Sodelavec:	Klemen Strle, d.i.g.(UN)	
	Sodelavec:		
	Sodelavec:		
Dopolnjevanje:	Ureditev infrastrukture na območju ZN Predstruge za ceste 2, 3, A in B	Št. proj.:	U 03/2008-24
		Št. načrta:	2308-24-1
Del objekta:	ZN Predstruge za ceste 2, 3, A in B	Šifra OE:	2112
Vsebina risbe:	KATASTRSKA SITUACIJA	Vrsta načrta:	2/1 - NAČRT GRADBENIŠTVA » CESTA « • TEHNIČNI PRIKAZ •
Vrsta projekta:	PZI	Merilo: 1:250	Datum: JUNIJ 2025

Št. odseka:	Arhivska št.:	Parcelnjeti:	Šifra vsebe:	Črna kota prihoa:
		004.2101	105	
Št. prilage:	G.5.1		Ident. št. načrta:	2308-24-1/G.5.1

List: 1300 / 420 mm
24 Sep. 2025 - 12:22
Layout: GS-105
S:\Projekti\2024\2308 PREDSTRUGE KOMUNALNO OPREMLJANJE\05 PZI\2.1 NG-CESTE\02 GRAFIKA\2308-24_PREDSTRUGE_2025_09_24.dwg

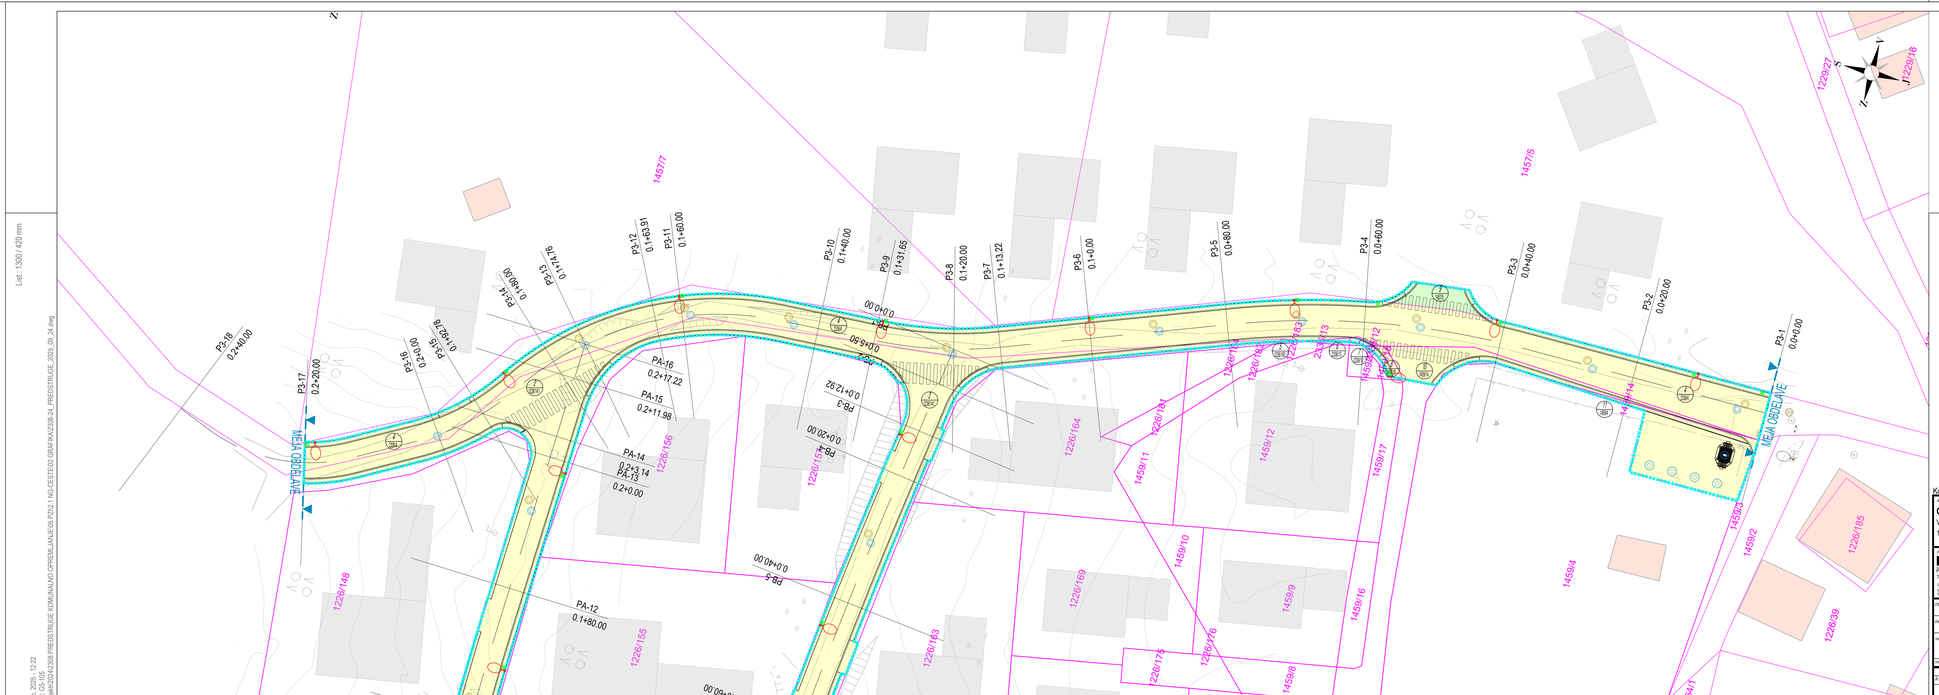

ZN Predstruge za ceste 2, 3, A in B

k.o. 1796-CESTA:

- *Parcelne meje*
- *Urejene parcelne meje*
- 000/00 *Parcelne številke*
- *Meja K.O.*
- *Zemljišča v last OBČINE*
- *Zemljišča v last OBČINE*
- *Zemljišča JAVNEGA DOBRA*
- *Zemljišča v ZASEBNI last*
- *Opis št. ovoga*
- *OBMOČJE IZKOLJNJENJA ZEMLJIŠČA*
- *OBMOČJE GRADBENEGA POSEGA*

List 2/2

Koordinatni sistem - D96/TM

Naročnik projekta: **OBČINA DOBREPOLJE** Videm 35 1312 Videm - Dobrepolje	Spremembe		Datum
Projektant projekta: **K Projekt L** Projektiranje in inženiring d.o.o. Tržaška cesta 61, 1000 Ljubljana ID: 1810 tel.: 01/430 395 fax.: 01/430 325	Vodja:	Miha Rihar, u.d.i.g.	G-4017
	Izr.:	Miha Rihar, u.d.i.g.	G-4017
	Sodelavec:	Klemen Strle, d.i.g.(UN)	
	Sodelavec:		
	Sodelavec:		
Dopolnjevanje:	Ureditev infrastrukture na območju ZN Predstruge za ceste 2, 3, A in B	Št. proj.:	U 03/2008-24
		Št. načrta:	2308-24-1
Del objekta:	ZN Predstruge za ceste 2, 3, A in B	Šifra OE:	2112
Vsebina risbe:	KATASTRSKA SITUACIJA	Vrsta načrta:	2/1 - NAČRT GRADBENIŠTVA » CESTA « • TEHNIČNI PRIKAZ •
Vrsta projekta:	PZI	Merilo: 1:250	Datum: JUNIJ 2025

Št. odseka:	Arhivska št.:	Parcelnjeti:	Šifra vsebe:	Črna kota prihoa:
		004.2101	105	
Št. prilage:	G.5.2		Ident. št. načrta:	2308-24-1/G.5.2