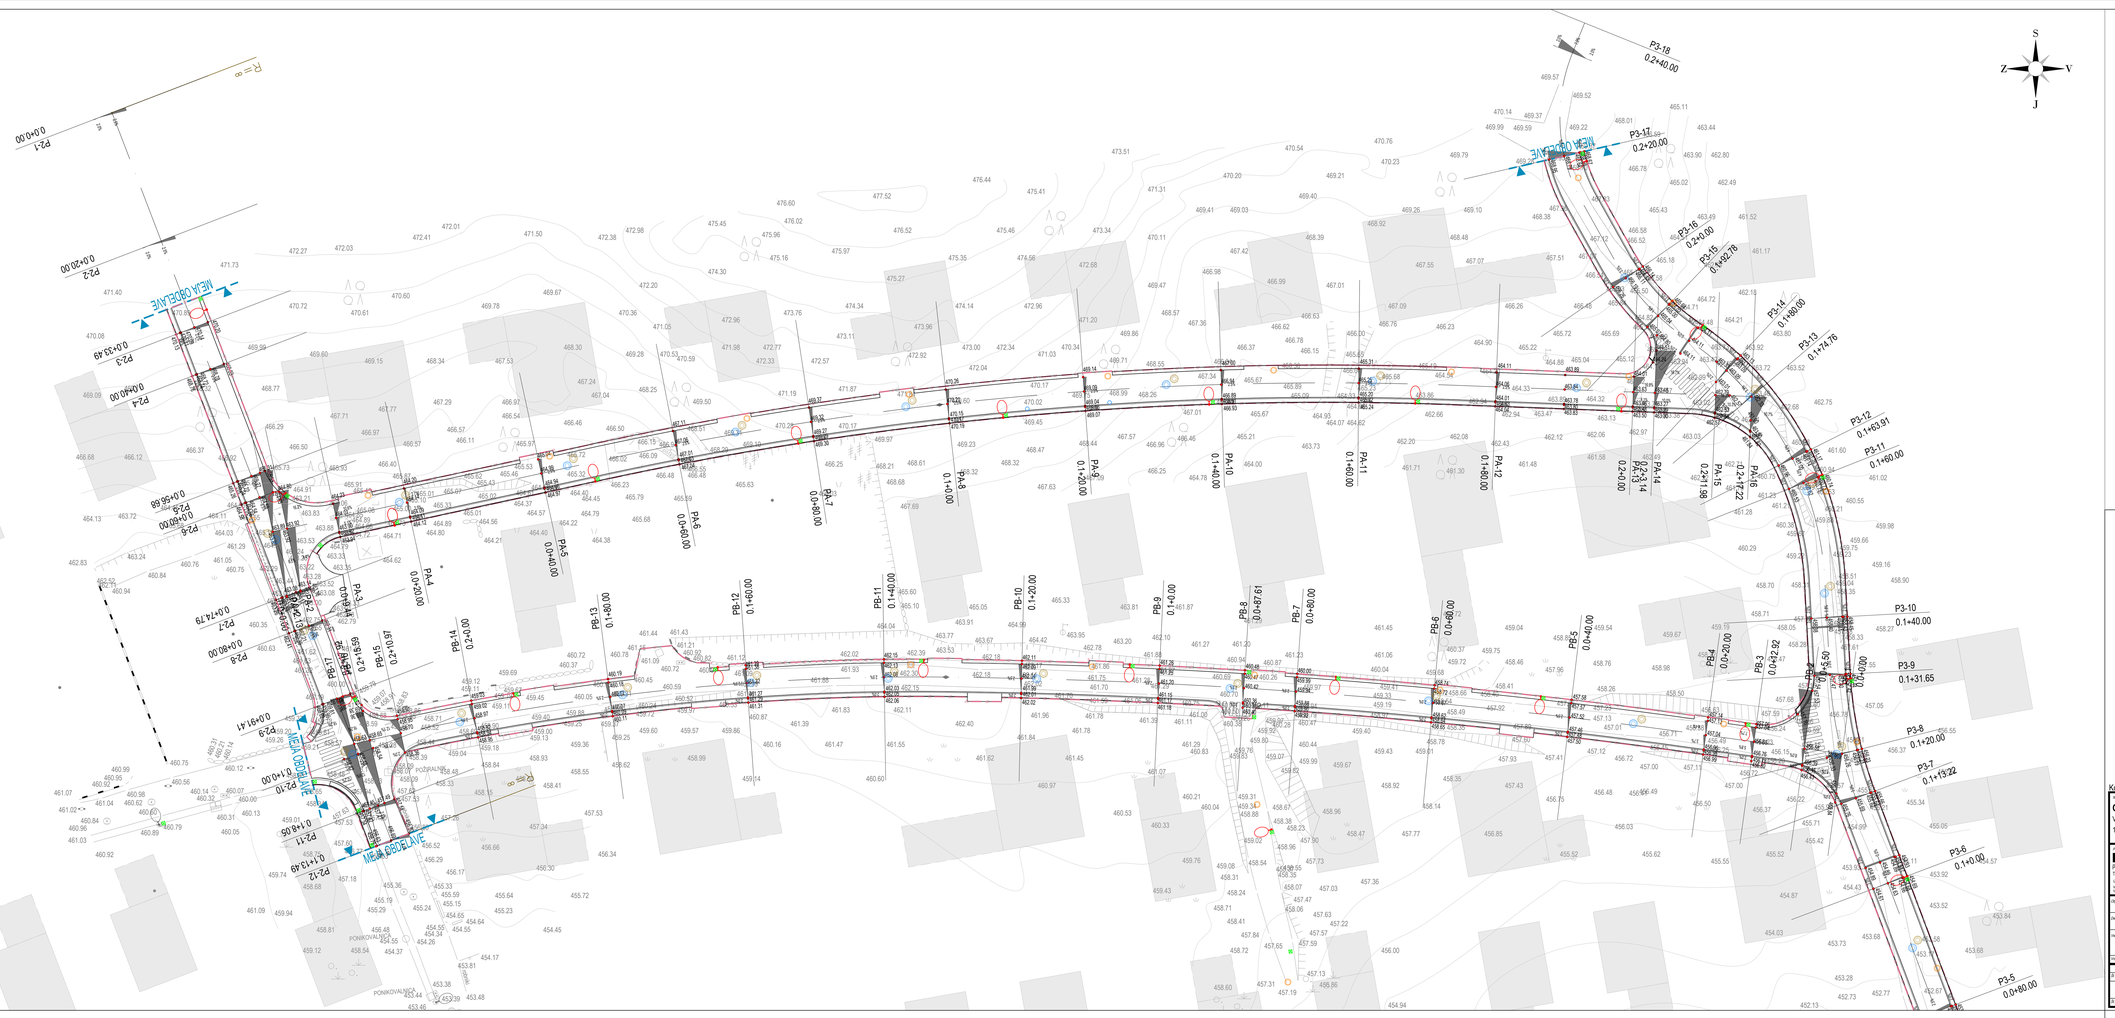


Koordinatni sistem - D96/TM

List 1/2

OBČINA DOBREPOLJE
Videm 35
1312 Videm - Dobrepolje

Projektant: **K Projekt L**
Projektiranje in inženiring d.o.o.
Tržaška cesta 61, 1000 Ljubljana
ID: 1810
tel.: 01/439 399
fax.: 01/439 398

Vloga	Ime in priimek	Izkaz št. 20	Pooblastilo
vd.	Miha Rihar, u.d.i.g.	G-4017	
vh.	Miha Rihar, u.d.i.g.	G-4017	
Sodelavec	Klemen Strle, d.i.g.(UN)		
Sodelavec			
Sodelavec			

Naročnik/nosilec	Ureditev infrastrukture na območju ZN Predstruge za ceste 2, 3, A in B	Št. proj.	U 03/2308-24
		Št. načrta	2308-24-1
Del objekta	ZN Predstruge za ceste 2, 3, A in B	Šifra OC	2112
Vsebina načrta	VIŠINSKA SITUACIJA	Vrsta načrta	2/1 - NAČRT GRADBENIŠTVA » CESTA « - TEHNIČNI PRIKAZ -
Faza projekta	PZI	Merilo	1:250
Datum	JUNIJ 2025		

Št. odseka	Arhivska št.	Fazni objekt	Šifra vsebe	Oznaka tuzda arhiva
		004.2101	106	
Št. prilogi	G.6.1.1	Ident. št. načrta	2308-24-1/G.6.1.1	

ZN Predstruge za ceste 2, 3, A in B

LEGENDA:
318 VIŠINSKA TOČKA

Koordinatni sistem - D96/TM

List 2/2

OBČINA DOBREPOLJE
Videm 35
1312 Videm - Dobrepolje

Projektant: **K Projekt L**
Projektiranje in inženiring d.o.o.
Tržaška cesta 61, 1000 Ljubljana
ID: 1810
tel.: 01/439 399
fax.: 01/439 398

Vloga	Ime in priimek	Izkaz št. 20	Pooblastilo
vd.	Miha Rihar, u.d.i.g.	G-4017	
vh.	Miha Rihar, u.d.i.g.	G-4017	
Sodelavec	Klemen Strle, d.i.g.(UN)		
Sodelavec			
Sodelavec			

Naročnik/nosilec	Ureditev infrastrukture na območju ZN Predstruge za ceste 2, 3, A in B	Št. proj.	U 03/2308-24
		Št. načrta	2308-24-1
Del objekta	ZN Predstruge za ceste 2, 3, A in B	Šifra OC	2112
Vsebina načrta	VIŠINSKA SITUACIJA	Vrsta načrta	2/1 - NAČRT GRADBENIŠTVA » CESTA « - TEHNIČNI PRIKAZ -
Faza projekta	PZI	Merilo	1:250
Datum	JUNIJ 2025		

Št. odseka	Arhivska št.	Fazni objekt	Šifra vsebe	Oznaka tuzda arhiva
		004.2101	106	
Št. prilogi	G.6.1.2	Ident. št. načrta	2308-24-1/G.6.1.2	

ZN Predstruge za ceste 2, 3, A in B

LEGENDA:
318 VIŠINSKA TOČKA

List: 1500 / 594 mm
24 Sep 2025 - 12:23
Layout: G6.1.1/06
S:\Projekti\2024\2308 PREDSTRUGE KOMUNALNO OPREMLJANJE\06 PZI\2.1 NG-CESTE\01 GRAFIKA\2308-24_PREDSTRUGE_2025_09_24.dwg

List: 1300 / 420 mm
24 Sep 2025 - 12:23
Layout: G6.1.2/06
S:\Projekti\2024\2308 PREDSTRUGE KOMUNALNO OPREMLJANJE\06 PZI\2.1 NG-CESTE\01 GRAFIKA\2308-24_PREDSTRUGE_2025_09_24.dwg